
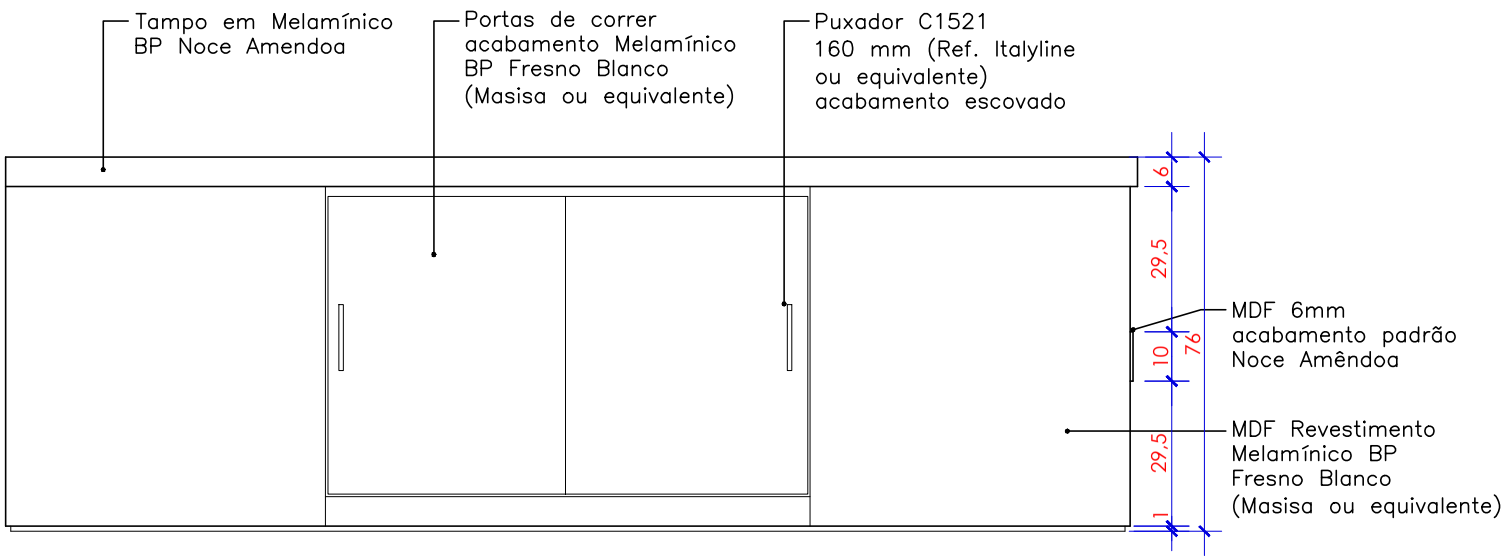


VISTA 01

ESCALA - 1:20

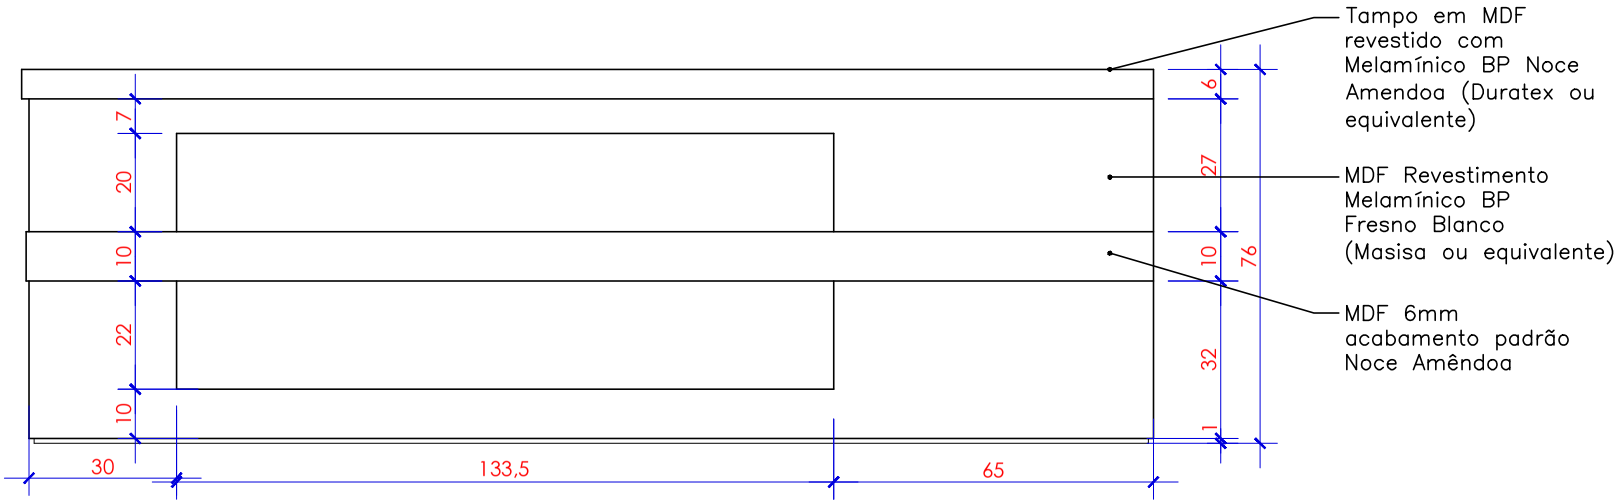

SERVIÇO SOCIAL DO COMÉRCIO
DEPARTAMENTO REGIONAL
SETOR DE PROJETOS E OBRAS - SPO
Rua Felipe Schmidt, 785—Centro—Florianópolis—CEP 88010—002

Projeto: BALCAO FECHAMENTO

MP 17

*todos as medidas devem ser conferidas do "in loco" antes do execução dos projetos.
*Qualquer alteração do projeto só poderá ser feito com autorização do Setor de Projetos e Obras do SESC.

Escala: 1/20

Data: JULHO/2016

Prancha: 03/04