

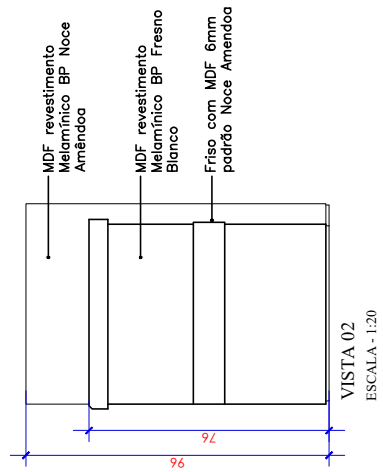



VISTA 02
ESCALA - 1:20

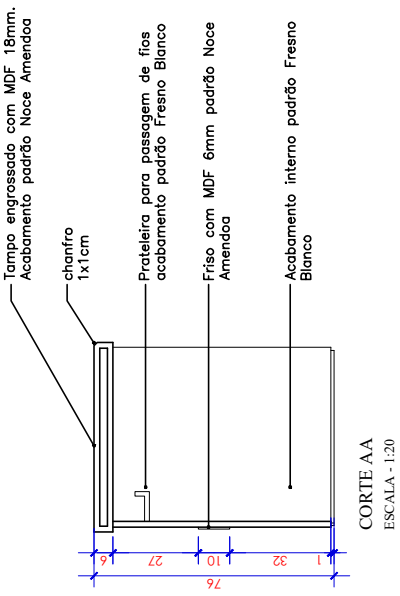

CORTE AA
ESCALA - 1:20

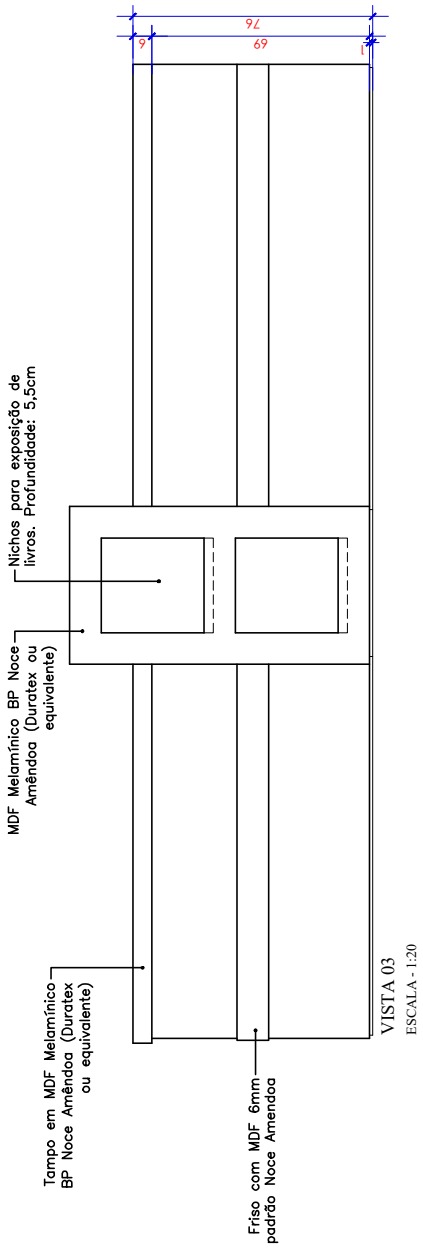

VISTA 03
ESCALA - 1:20

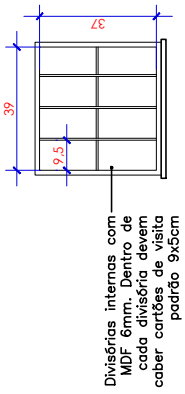

DIVISÓRIAS GAVETA 01
ESCALA - 1:20

SERVICO SOCIAL DO COMÉRCIO
DEPARTAMENTO REGIONAL
SETOR DE PROJETOS E OBRAS – SPO
Rua Felipe Schmidt, 785–Centro–Florianópolis–CEP 88010–002

Projeto:
BALCAO ATENDIMENTO

MP 18

*Todas as medidas devem ser conferidas "in loco" antes da execução dos projetos.
*Qualquer alteração do projeto só poderá ser feita com autorização do Setor de Projetos e Obras do SESC.

Escala: 1/20

Data: JULHO/2016

Prancha: 02/03