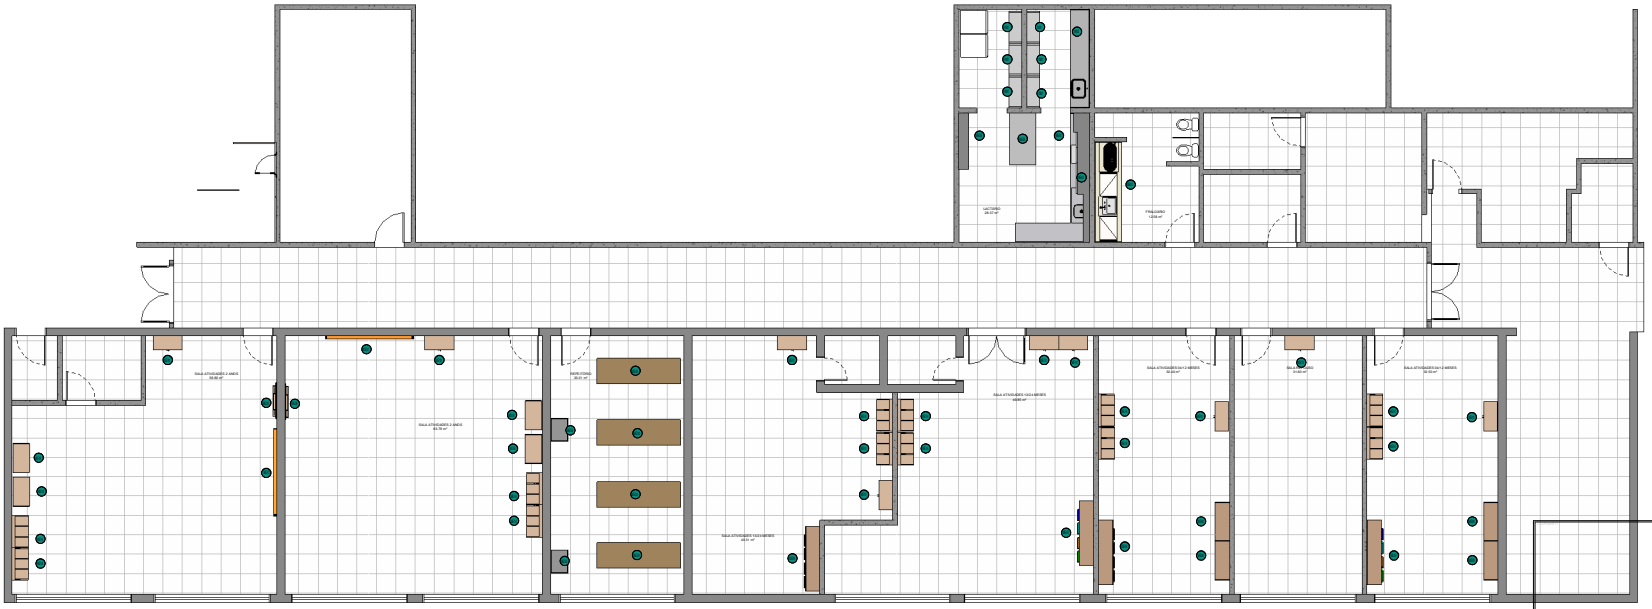


1 PLANTA BAIXA CRECHE
1 : 50

SERVIÇO SOCIAL DO COMÉRCIO
DEPARTAMENTO REGIONAL
SANTA CATARINA

ARQUITETÔNICO

Sesc JOINVILLE

MORFOLIVRO SESC JOINVILLE

ARQ. LUANA BASAIA BISOTTO

01