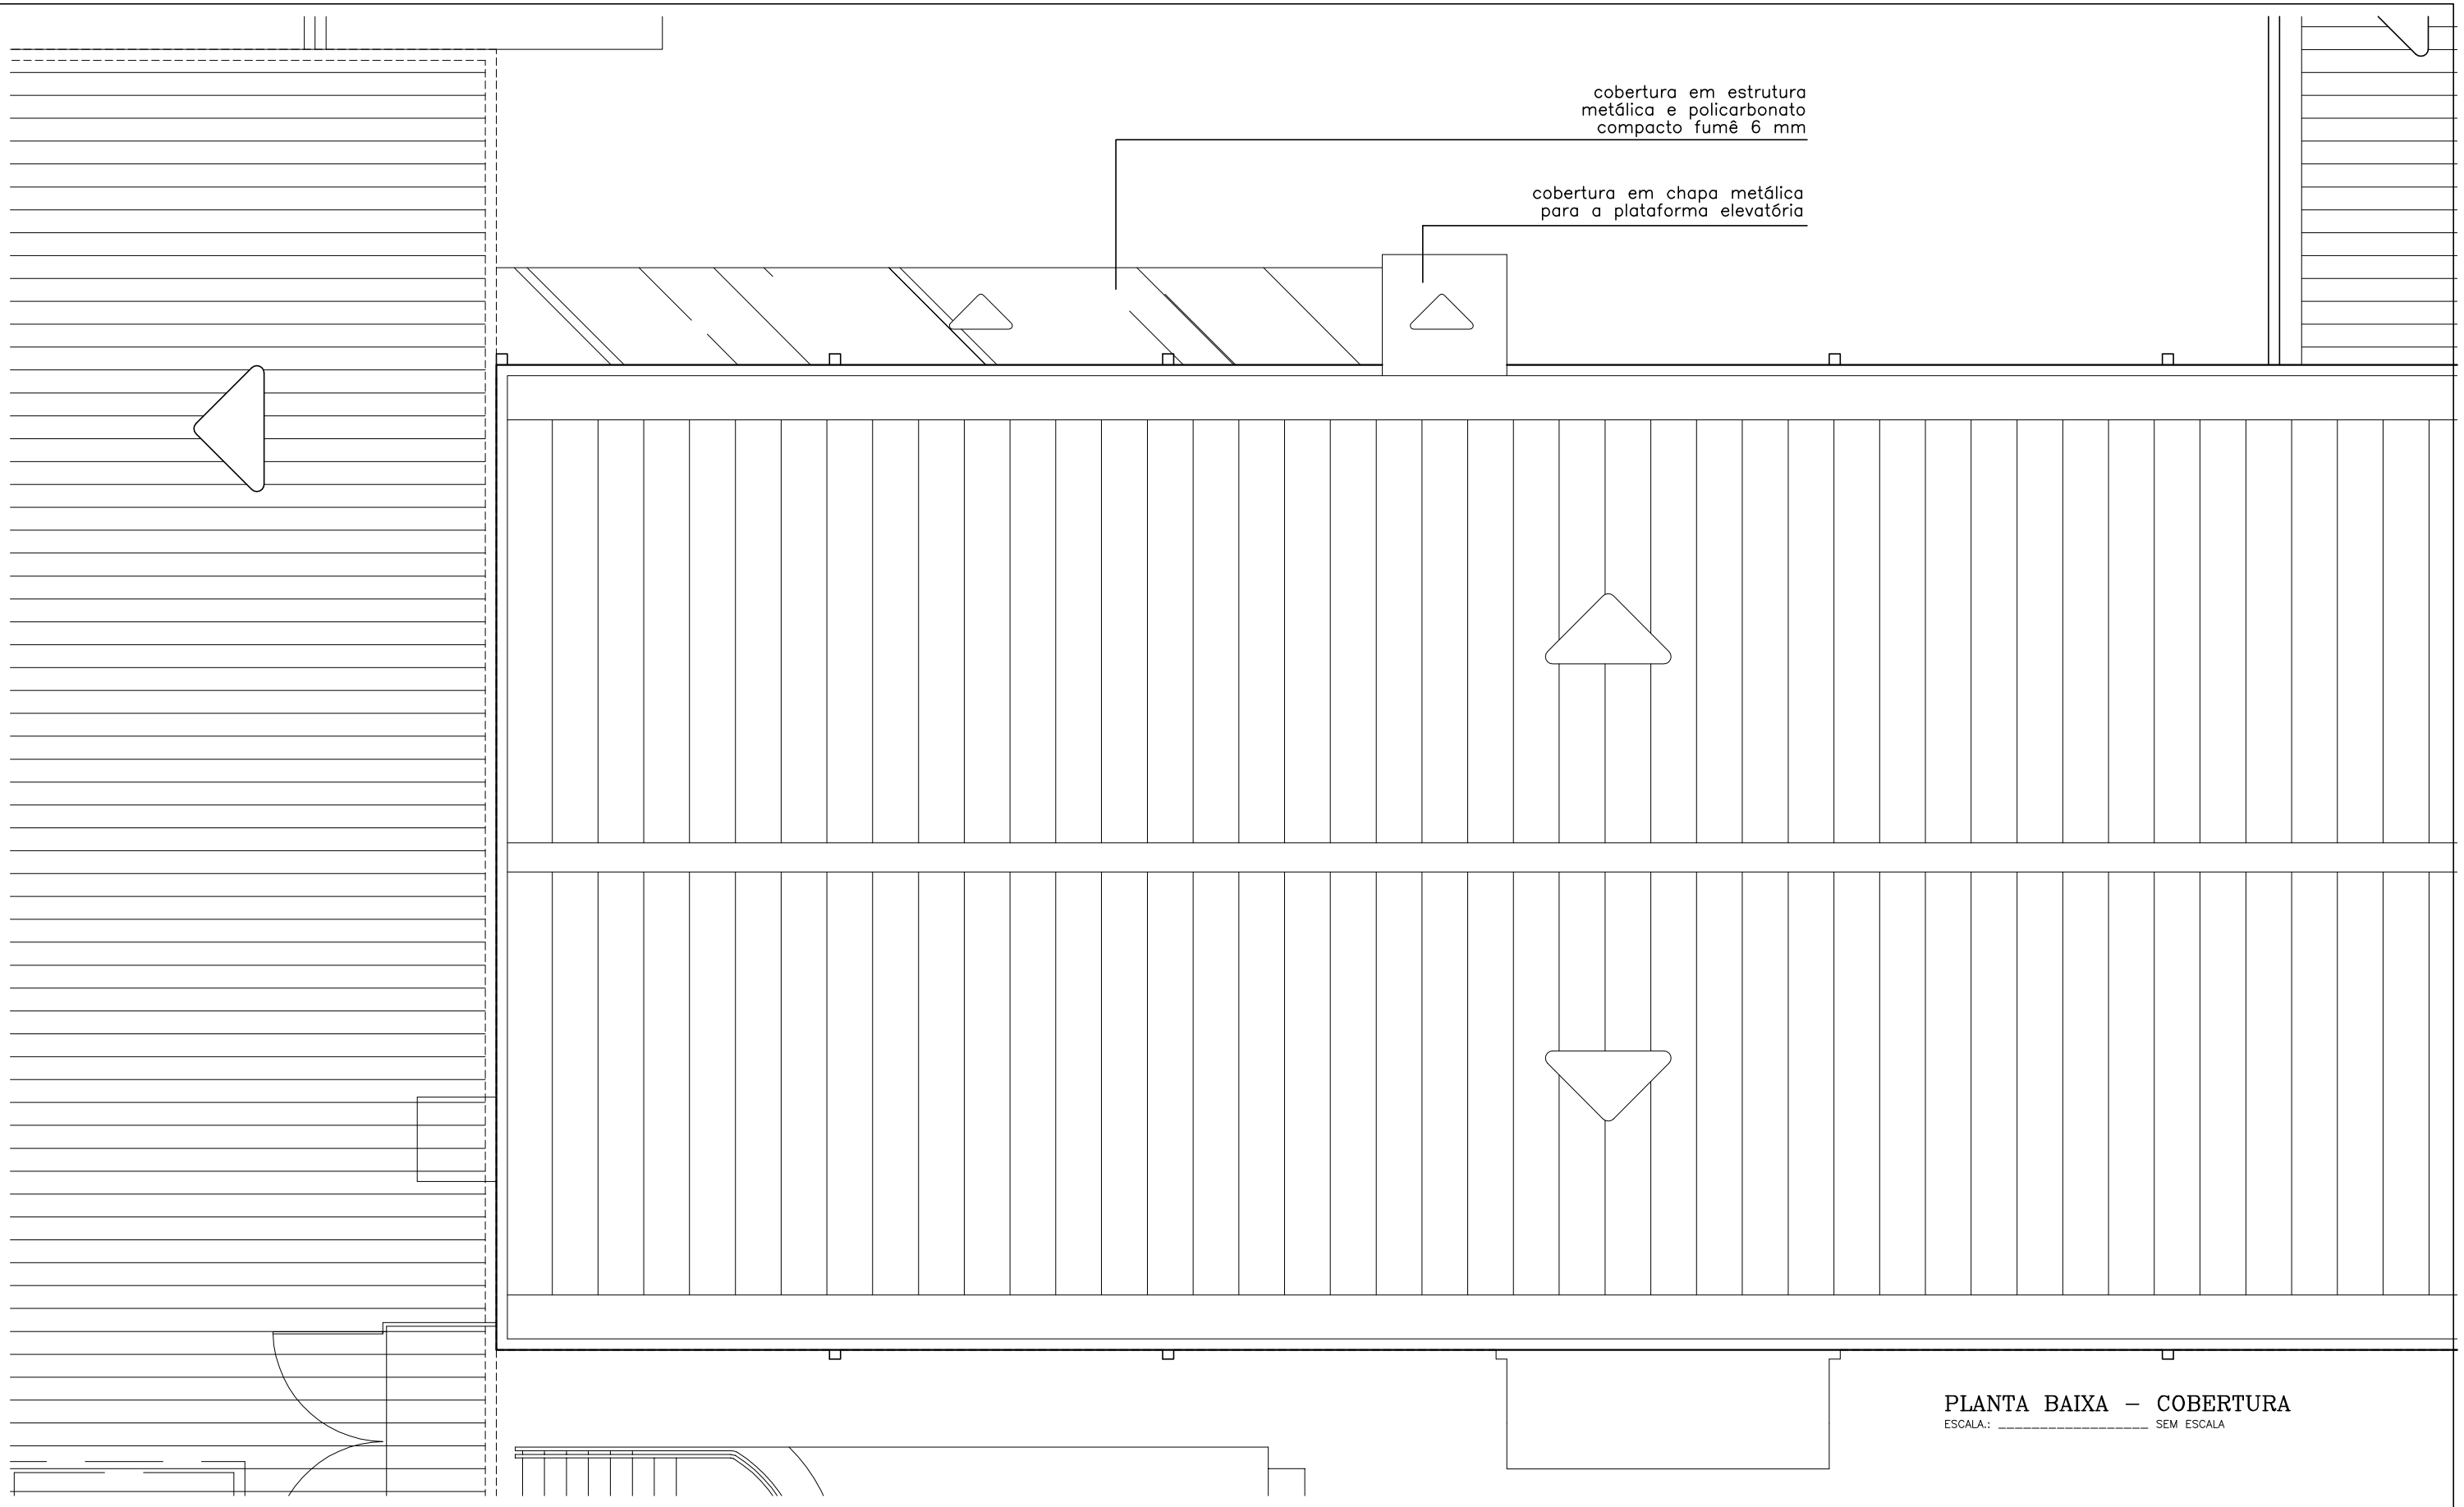


PLANTA BAIXA – COBERTURA

ESCALA.: _____ SEM ESCALA

LEGENDA

	EXISTENTE
	A DEMOLIR
	A CONSTRUIR
	PAREDE A EXECUTAR (GESSO ACARTONADO)

NOTAS:

- TODAS AS COTAS INDICADAS ESTÃO EM CENTIMETROS
- CONFERIR TODAS AS MEDIDAS NO LOCAL DA OBRA
- AS ESPECIFICAÇÕES TÉCNICAS SÃO PARTE INTEGRANTE DESTE PROJETO
- COTAS PREVALECEM SOBRE O DESENHO

SERVIÇO SOCIAL DO COMÉRCIO
DEPARTAMENTO REGIONAL
GERÊNCIA DE ENGENHARIA E ARQUITETURA – GEA
Rua Felipe Schmidt, 785–Centro–Florianópolis–CEP 88010–002

Projeto:
PLANTA BAIXA
CONTROLE ACESSO E ACESSIBILIDADE ESCOLA

*Todas as medidas devem ser conferidas "in loco" antes da execução dos projetos.
*Qualquer alteração do projeto só poderá ser feita com autorização da Gerência de Engenharia e Arquitetura do SESC.

Escala: SEM ESCALA

Data: JULHO/22

Prancha: 03/03