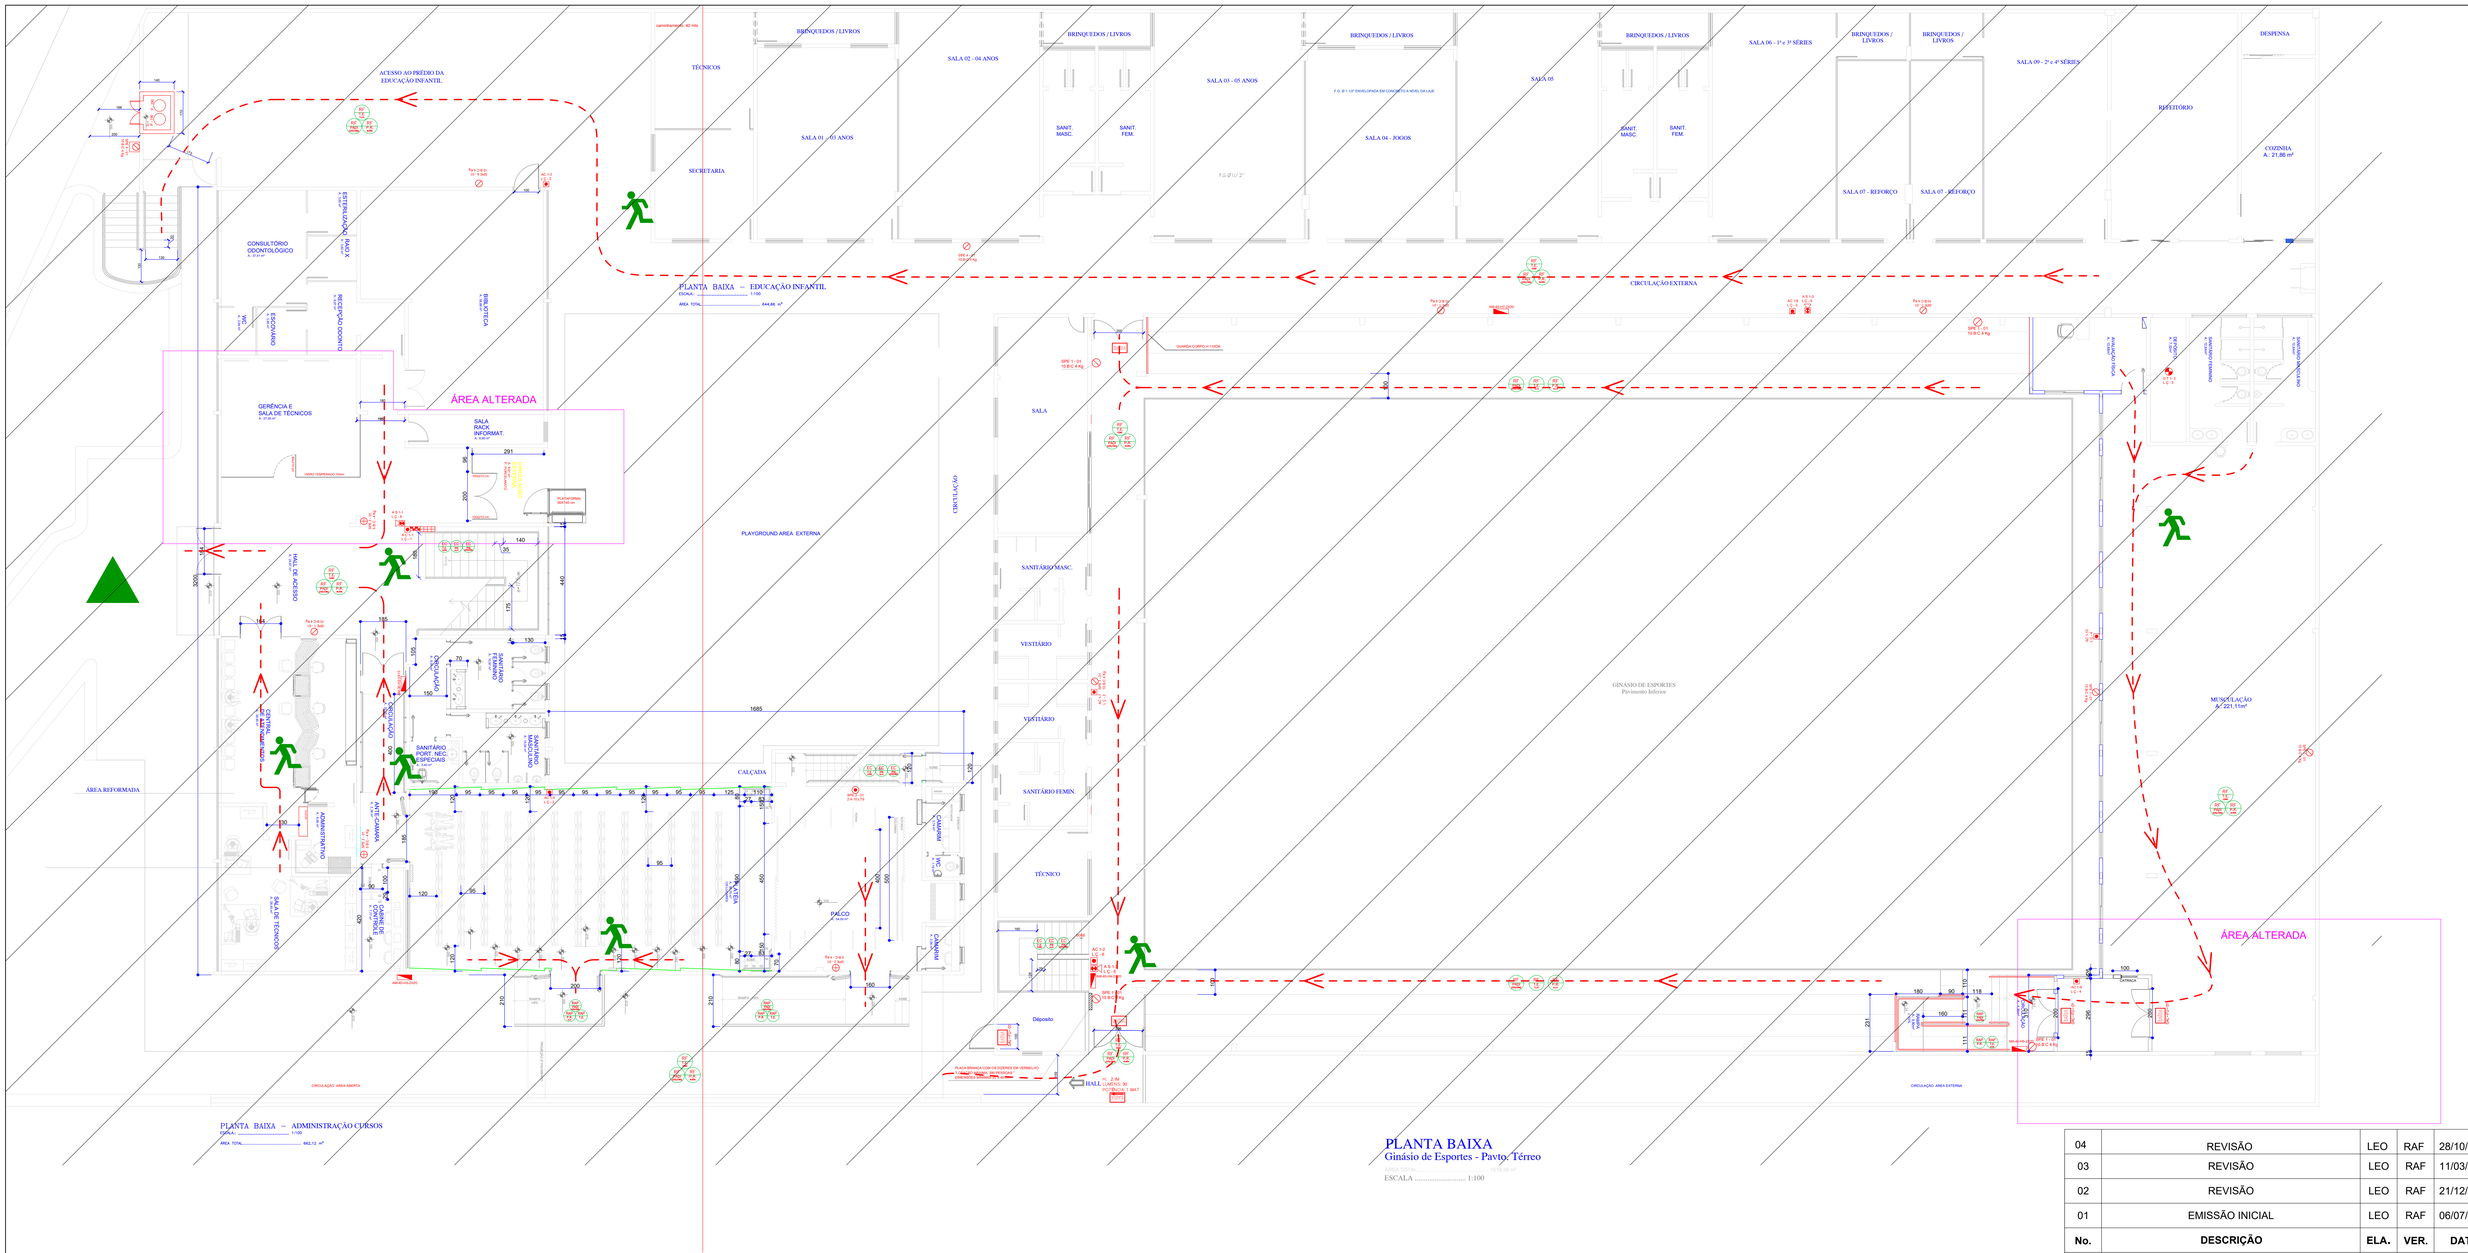


SIMBOLOGIA / LEGENDA

SINALIZAÇÃO DE ABANDONO DE LOCAL

SAÍDA	SAL-FU-01	PLACA INDICATIVA DE SAÍDA FACE ÚNICA 25 X 16 (BLOCO AUTÔNOMO) FLUXO LUMINOSO 30 LUMENS / ALTURA DE INSTALAÇÃO H=2,10m
SAÍDA	SAL-FU-01	PLACA INDICATIVA DE SAÍDA FACE ÚNICA C/ SETA INDICATIVA 25 X 16 (BLOCO AUTÔNOMO) FLUXO LUMINOSO 30 LUMENS / ALTURA DE INSTALAÇÃO H=2,10m
SAÍDA	SAL-FU-01	PLACA INDICATIVA DE SAÍDA FACE DUPLA C/ SETA INDICATIVA 25 X 16 (BLOCO AUTÔNOMO) FLUXO LUMINOSO 30 LUMENS / ALTURA DE INSTALAÇÃO H=2,10m
SAÍDA	SAL-FU-02	PLACA INDICATIVA DE SAÍDA FACE ÚNICA 50 X 32 (BLOCO AUTÔNOMO) FLUXO LUMINOSO 30 LUMENS / ALTURA DE INSTALAÇÃO H=2,50m
IE 1 - 01	IE 1 - 01	LUMINÁRIA DE EMERGÊNCIA 30 LED 1X2 W (BLOCO AUTÔNOMO) FLUXO LUMINOSO 200 LUMENS ALTURA DE INSTALAÇÃO h= 2,20 m
IE 2 - 01	IE 2 - 01	LUMINÁRIA DE EMERGÊNCIA LED 2X40W (BLOCO AUTÔNOMO) FLUXO LUMINOSO 3200 LUMENS ALTURA DE INSTALAÇÃO H= 2,20 m

SISTEMA DE PROTEÇÃO POR EXTINTORES

	SPE 1	PQS 4Kg (CAPACIDADE EXTINTORA - PÓ QUÍMICO SECO - 10 B: C) COM SINALIZAÇÃO DE PAREDE ALTURA DE INSTALAÇÃO h 1,70 m MAXIMO.
	SPE 2	CO2 4Kg (CAPACIDADE EXTINTORA - GÁS CARBÔNICO - 5 B : C) COM SINALIZAÇÃO DE PAREDE ALTURA DE INSTALAÇÃO h 1,70 m MAXIMO.
	SPE 3	H2O 10 LTS (CAPACIDADE EXTINTORA - ÁGUA PRESSURIZADA - 2A) COM SINALIZAÇÃO DE PAREDE ALTURA DE INSTALAÇÃO h 1,70 m MAXIMO.
	SPE 4	PQS 4Kg (CAPACIDADE EXTINTORA - PÓ QUÍMICO SECO - 10 B: C - COM SINALIZAÇÃO DE PISO E PAREDE ALTURA DE INSTALAÇÃO: h 1,70 MAXIMO.
IE 1 - 01	IE 1 - 01	LUMINÁRIA DE EMERGÊNCIA 30 LED 1X2 W (BLOCO AUTÔNOMO) FLUXO LUMINOSO 200 LUMENS ALTURA DE INSTALAÇÃO h= 2,20 m
IE 2 - 01	IE 2 - 01	LUMINÁRIA DE EMERGÊNCIA LED 2X40W (BLOCO AUTÔNOMO) FLUXO LUMINOSO 3200 LUMENS ALTURA DE INSTALAÇÃO H= 2,20 m

SISTEMA DE GÁS GLP

		ABRIGO DE INSTRUMENTOS DIM. 20x40x20cm, COM REGULADOR 2º ESTÁGIO 0,02 A 0,03 KGF/ CM² E REGISTRO TIPO FECHO RÁPIDO.
	R. G. R.	REGISTRO FECHO RÁPIDO, ALTURA 60 cm (EM RELAÇÃO AO PISO), AFASTADO 3cm NO MÍNIMO DA PAREDE, EM LOCAL DE FÁCIL ACESSO AO USUÁRIO E DISTANTE NO MINIMO 30 cm DE TOMADAS ELÉTRICAS.
	A.G. A.	AQUECEDOR DE AGUA - 20 LTS. POTÊNCIA 410 Kcal. / min.
	C C M	Abrigo p/ Conjunto de Controle e Manobra 30x60x20 cm Altura de Instalação h=1,0m 1- Registro de Fecho Rápido. 1- Manômetro (Pressão Max.1,5 Kgf/cm². 1- Válvula de 1º estágio. 1- TE 1" teste estanquiedade.
	F. G.	TUBULAÇÃO DE FERRO GALVANIZADO GLP / FORMA DE INSTALAÇÃO INDICADA DIÂMETRO DA TUBULAÇÃO INDICADA

SISTEMA HIDRÁULICO PREVENTIVO

	AM 25 - H0 - 1 X 25	ABRIGO DE MANGUEIRA C/ HIDRANTE (MANG. 25m CX. - 45x75x17,5cm) ALTURA DE INSTALAÇÃO H 120 CM
	AM 30 - H0-2 X 15	ABRIGO DE MANGUEIRA C/ HIDRANTE (MANG. 15+15=30m CX. - 60x90x20cm) ALTURA DE INSTALAÇÃO H 120CM
	AM 40 - H0-2 X 40	ABRIGO DE MANGUEIRA C/ HIDRANTE (MANG. 20+20=30m CX. 60x90x20cm) ALTURA DE INSTALAÇÃO H 120CM
	P.R	PRESSOSTATO REGULADO PARA UMA PRESSÃO MÁXIMA DE 28 PSI E PRESSÃO MINIMA DE 22 PSI
	A. P.	LUMINÁRIA DE EMERGÊNCIA 30 LED 1X2 W (BLOCO AUTÔNOMO) FLUXO LUMINOSO 200 LUMENS ALTURA DE INSTALAÇÃO h= 2,20 m
	R. G.	REGISTRO DE GAVETA DE Ø 2 1/2" EM AÇO GALVANIZADO. INSTALADO NA TUBULAÇÃO
	V. R.	VÁLVULA DE RETENÇÃO DE FLUXO Ø 2 1/2" EM AÇO GALVANIZADO. INSTALADO NA TUBULAÇÃO

SISTEMA DE ALARME E DETECÇÃO DE INCÊNDIO

	C A I - 1	CENTRAL DE ALARME DE INCÊNDIO 20 SETORES 12 V COM BATERIA INCORPORADA. CENTRAL CONVENCIONAL CLASSE B - ALTURA DE INSTALAÇÃO h = 150 cm
AC 1-1 L Ç - 1	AC 1 - 1 L Ç - 1	ACIONADOR DE INCÊNDIO TIPO PUSH-BUTTON ALTURA DE INSTALAÇÃO h=120 A 150 cm GRAU DE PROTEÇÃO IP-21 - COM NUMERO DO ACIONADOR E LAÇO DE DETECÇÃO
DT 1-1 L Ç - 1	D T 1 - 1 L Ç - 1	DETECTOR DE FUMAÇA 12V AREA DE COBERTURA 81 m² RAIO DE COBERTURA 5,1 m ALTURA DE INSTALAÇÃO MÁXIMA 8 m
AS 1-1 L Ç - 1	A S 1 - 1	SIRENE ÁUDIO INTENSIDADE SONORA 90 dB A 115 dB FREQUÊNCIA 400 A 500 Hz
P A C 1	P A C 1	PAINEL DE ACIONAMENTO BOMBA DE REFORÇO DO SISTEMA DE INCÊNDIO ALTURA DE INSTALAÇÃO h= 1,50 m.
	P.C	SADI - ELETRODUTO PVC RÍGIDO VERMELHO ANTI CHAMA Ø 3/4" APARENTE PAREDE CONDUTOR 4 vias 1,0mm²
	P.B	PISOS CARPETE.
	P.M	PISO CANELADO DE BORRACHA

SISTEMA DE SAÍDAS DE EMERGÊNCIA

EC PAI (PISO/PAR)	E C	ESCADA TIPO I COMUM
	PAI	PISO ANTI-DERRAPANTE, INCOMBUSTÍVEL E QUE NÃO DESPRENDA GASES TÓXICOS
	C. F. D.	TÓXICOS / COEFICIENTE DE FRICÇÃO DINÂMICA (> 0,4 ÚMIDO / > 0,4 SECO)
	C. R. A.	COEFICIENTE DE RESISTÊNCIA A ABRASÃO (PEI-4 ou PEI-5)
EC PR ALV	E C	ESCADA TIPO I COMUM
	P. R.	PAREDE EM ALVENÁRIA COM REVESTIMENTO.
	A.L.V.	PAREDE EM ALVENÁRIA INCOMBUSTÍVEL
EC TE CON	E C	ESCADA TIPO I COMUM
	T. E.	TETO
	C.O.N	CONCRETO INCOMBUSTÍVEL
RAP PAD (PISO)	R A P	RAMPA DE ACESSO COM INCLINAÇÃO < 10 %
	PAI	PISO ANTI-DERRAPANTE, INCOMBUSTÍVEL E QUE NÃO DESPRENDA GASES TÓXICOS
	C. F. D.	TÓXICOS / COEFICIENTE DE FRICÇÃO DINÂMICA (> 0,4 ÚMIDO / > 0,4 SECO)
	C. R. A.	COEFICIENTE DE RESISTÊNCIA A ABRASÃO (PEI-4 ou PEI-5)
RAP PR ALV	R A P	RAMPA DE ACESSO COM INCLINAÇÃO < 10 %
	P. R.	PAREDE EM ALVENÁRIA COM REVESTIMENTO.
	A.L.V.	PAREDE EM ALVENÁRIA INCOMBUSTÍVEL
RAP TE CON	R A P	RAMPA DE ACESSO COM INCLINAÇÃO < 10 %
	T. E.	TETO
	C.O.N	CONCRETO INCOMBUSTÍVEL / TELHAS METÁLICAS
RF PAD (PISO)	R F	ROTA DE FUGA CIRCULAÇÃO, HALL DESCARGA , CORREDORES.
	PAI	PISO ANTI-DERRAPANTE, INCOMBUSTÍVEL E QUE NÃO DESPRENDA GASES TÓXICOS
	C. F. D.	TÓXICOS / COEFICIENTE DE FRICÇÃO DINÂMICA (> 0,4 ÚMIDO / > 0,4 SECO)
	C. R. A.	COEFICIENTE DE RESISTÊNCIA A ABRASÃO (PEI-4 ou PEI-5)
RF P.R. ALV.	R F	ROTA DE FUGA CIRCULAÇÃO, HALL DESCARGA , CORREDORES.
	P. R.	PAREDE EM ALVENÁRIA COM REVESTIMENTO.
	A.L.V.	PAREDE EM ALVENÁRIA INCOMBUSTÍVEL
RF TE CON	R F	ROTA DE FUGA CIRCULAÇÃO, HALL DESCARGA , CORREDORES.
	T. E.	TETO
	C.O.N	CONCRETO INCOMBUSTÍVEL
RF T.E. (TELHA)	R F	ROTA DE FUGA CIRCULAÇÃO, HALL DESCARGA , CORREDORES.
	T. E.	TETO
	C.O.N	TELHA METÁLICA INCOMBUSTÍVEL

NOTA:
Conforme Parágrafo Único do Art. 149, da IN 1 - Parte 1, A definição de parâmetros para análise e vistoria não exime o responsável técnico de adotar todos os critérios previstos em INs e normas complementares para elaboração de projeto e execução dos sistemas e medidas de SCI.

No.	DESCRIÇÃO	ELA.	VER.	DATA
04	REVISÃO	LEO	RAF	28/10/2022
03	REVISÃO	LEO	RAF	11/03/2022
02	REVISÃO	LEO	RAF	21/12/2021
01	EMISSÃO INICIAL	LEO	RAF	06/07/2021

ORG. PÚBLICO

RESP. TÉCNICO

CLAUDIO RENATO DE SOUZA (PROPRIETÁRIO)

ARIOVALDO T. CHIUMENTO
CREA/SC: 55275-5
ENG. CIVIL

SESC - Av. Dom Pedro II, n°1693, Lages - SC

PROJETO PREVENTIVO

MEGAprojetos
Eficiência & Tecnologia

PPCI 10/10

ÁREA TOTAL CONSTRUÍDA	3.142,20 m²	ÁREA TOTAL DO TERRENO	4.368,43 m²
FINALIDADE	ALTERAÇÃO DE PROJETO	ELAB.	LEONARDO
ART:	7951188-4	VERIF.	RAFAEL
ESCALA	INDICADA	DATA	28/10/2022
		REVISÃO	04