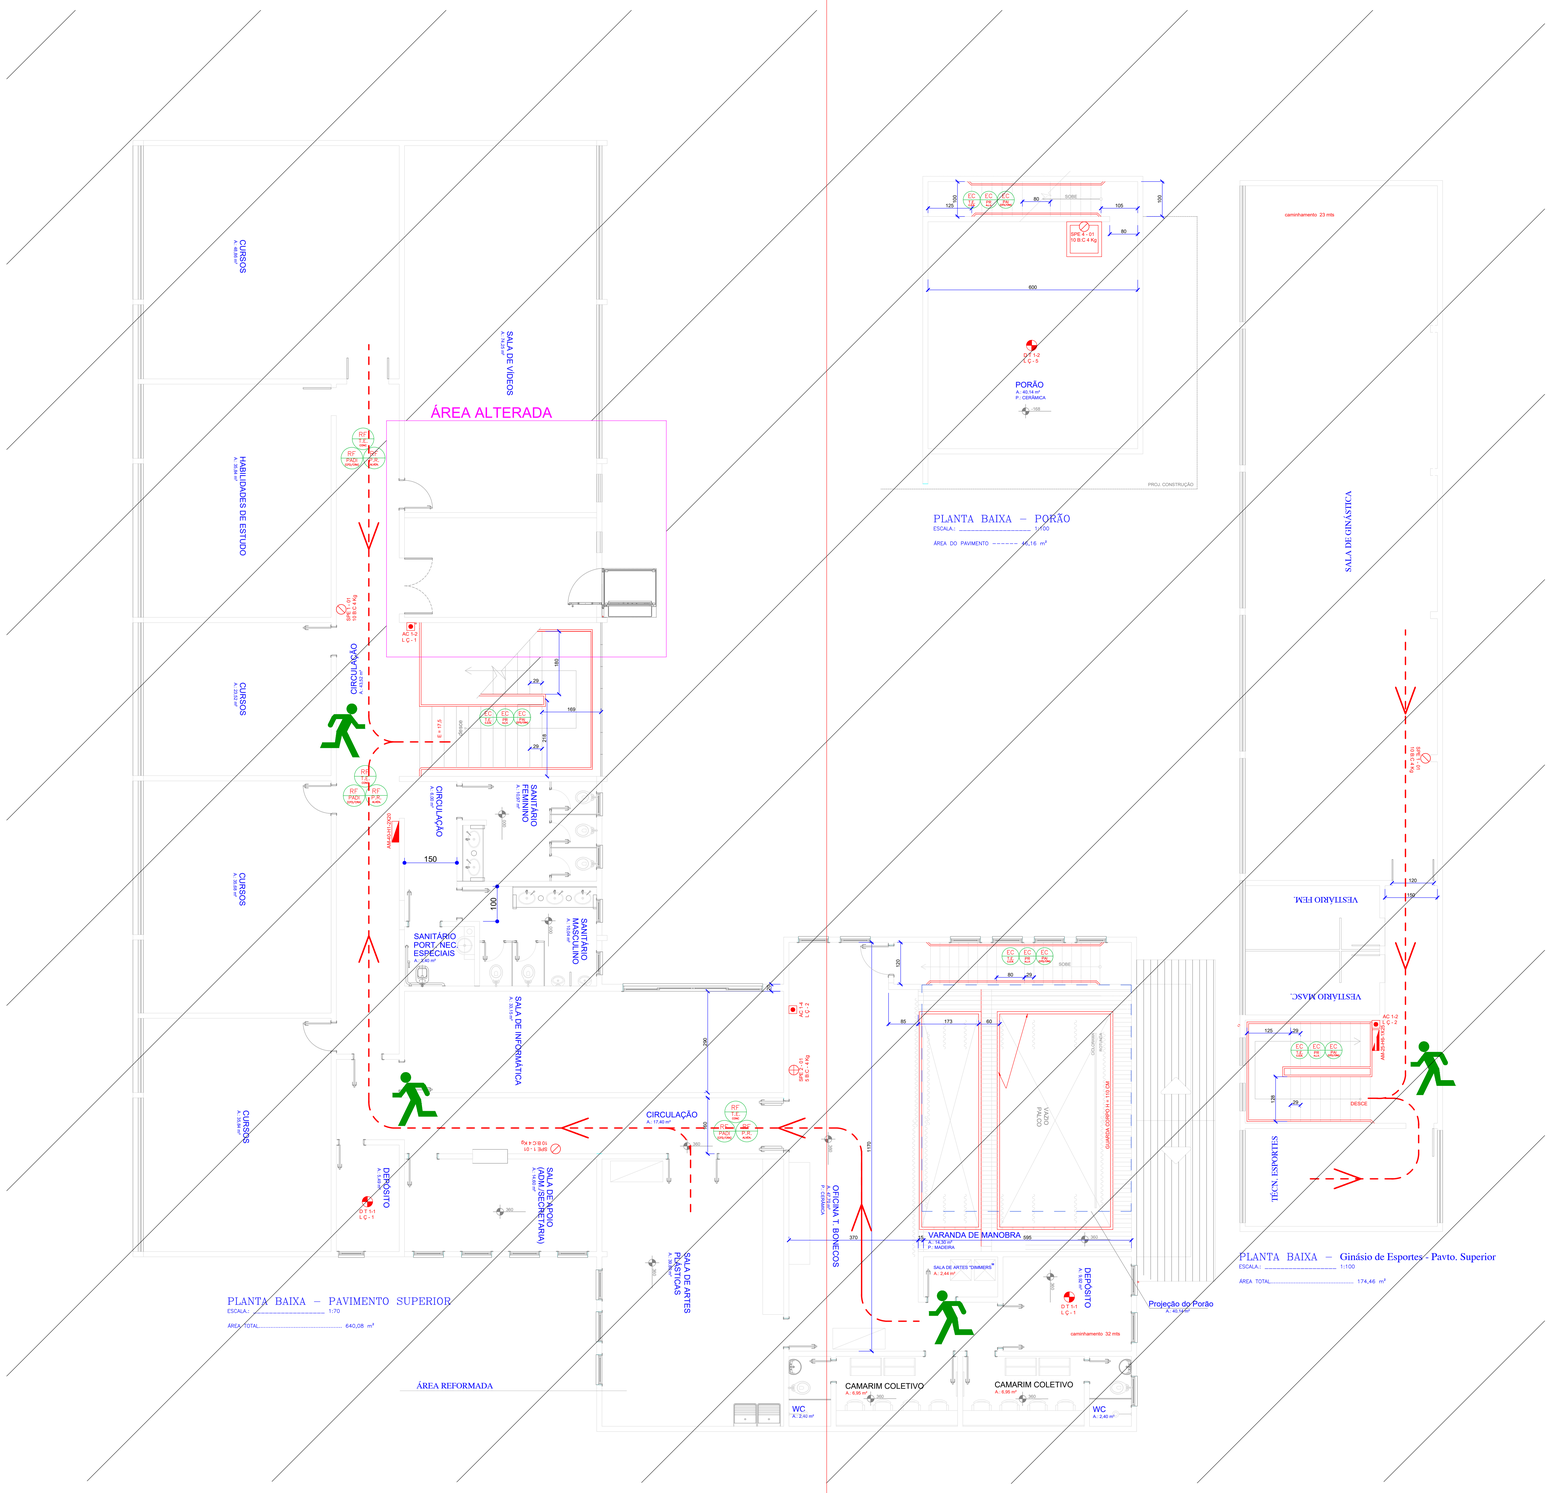


NOTA:
Conforme Parágrafo Único do Art. 149, da IN 1 - Parte 1, A definição de parâmetros para análise e vistoria não exime o responsável técnico de adotar todos os critérios previstos em INs e normas complementares para elaboração de projeto e execução dos sistemas e medidas de SCI.

SIMBOLOGIA / LEGENDA

SISTEMA DE PROTEÇÃO POR EXTINTORES

SPE 1	PQS 4Kg (CAPACIDADE EXTINTORA - PÓ QUÍMICO SECO - 10 B: C) COM SINALIZAÇÃO DE PAREDE ALTURA DE INSTALAÇÃO h 1,70 m MAXIMO.
SPE 2	CO2 4Kg (CAPACIDADE EXTINTORA - GÁS CARBÔNICO - 5 B : C) COM SINALIZAÇÃO DE PAREDE ALTURA DE INSTALAÇÃO h 1,70 m MAXIMO.
SPE 3	H2O 10 LTS (CAPACIDADE EXTINTORA - ÁGUA PRESSURIZADA - 2A) COM SINALIZAÇÃO DE PAREDE ALTURA DE INSTALAÇÃO h 1,70 m MAXIMO.
SPE 4	PQS 4Kg (CAPACIDADE EXTINTORA - PÓ QUÍMICO SECO - 10 B: C - COM SINALIZAÇÃO DE PISO E PAREDE ALTURA DE INSTALAÇÃO: h 1,70 MAXIMO.
IE 1 - 01	LUMINÁRIA DE EMERGÊNCIA 30 LED 1X2 W (BLOCO AUTÔNOMO) FLUXO LUMINOSO 200 LUMENS ALTURA DE INSTALAÇÃO h= 2,20 m
IE 2 - 01	LUMINÁRIA DE EMERGÊNCIA LED 2X40W (BLOCO AUTÔNOMO) FLUXO LUMINOSO 3200 LUMENS ALTURA DE INSTALAÇÃO H= 2,20 m

SISTEMA HIDRÁULICO PREVENTIVO

AM 25 - HD - 1 X 25	ABRIGO DE MANGUEIRA C/ HIDRANTE (MANG. 25m CX. - 45x75x17,5cm) ALTURA DE INSTALAÇÃO H 120 CM
AM 30 - HD-2 X 15	ABRIGO DE MANGUEIRA C/ HIDRANTE (MANG. 15+15+30m CX. - 60x90x20cm) ALTURA DE INSTALAÇÃO H 120CM
AM 40 - HD-2 X 40	ABRIGO DE MANGUEIRA C/ HIDRANTE (MANG. 20+20+30m CX. 60x90x20cm) ALTURA DE INSTALAÇÃO H 120CM
P R	PRESSOSTATO REGULADO PARA UMA PRESSÃO MÁXIMA DE 28 PSI E PRESSÃO MÍNIMA DE 22 PSI
A. P.	LUMINÁRIA DE EMERGÊNCIA 30 LED 1X2 W (BLOCO AUTÔNOMO) FLUXO LUMINOSO 200 LUMENS ALTURA DE INSTALAÇÃO h= 2,20 m
R. G.	REGISTRO DE GAVETA DE Ø 2 1/2" EM AÇO GALVANIZADO. INSTALADO NA TUBULAÇÃO
V. R.	VÁLVULA DE RETENÇÃO DE FLUXO Ø 2 1/2" EM AÇO GALVANIZADO. INSTALADO NA TUBULAÇÃO

SISTEMA DE ALARME E DETECÇÃO DE INCÊNDIO

C A I - 1	CENTRAL DE ALARME DE INCÊNDIO 20 SETORES 12 V COM BATERIA INCORPORADA. CENTRAL CONVENCIONAL CLASSE B - ALTURA DE INSTALAÇÃO h = 150 cm
AC 1-1 L Ç - 1	ACIONADOR DE INCÊNDIO TIPO PUSH-BUTTON ALTURA DE INSTALAÇÃO h=120 A 150 cm GRAU DE PROTEÇÃO IP-21 - COM NUMERO DO ACIONADOR E LAÇO DE DETECÇÃO
D T 1 - 1 L Ç - 1	DETECTOR DE FUMAÇA 12V AREA DE COBERTURA 81 m² RAIO DE COBERTURA 5,1 m ALTURA DE INSTALAÇÃO MÁXIMA 8 m
A S 1 - 1	SIRENE ÁUDIO INTENSIDADE SONORA 90 dB A 115 dB FREQUÊNCIA 400 A 500 Hz
P A C 1	PAINEL DE ACIONAMENTO BOMBA DE REFORÇO DO SISTEMA DE INCÊNDIO ALTURA DE INSTALAÇÃO h= 1,50 m.
	SADI - ELETRODUTO PVC RÍGIDO VERMELHO ANTI CHAMA Ø 3/4" APARENTE PAREDE CONDUTOR 4 vias 1,0mm²

PLANO DE EMERGÊNCIA

	CAMINHO A SER PERCORRIDO ATÉ A SAÍDA (ROTA DE FUGA)
	VOCÊ ESTÁ AQUI
	PONTO DE ENCONTRO

SISTEMA DE SAÍDAS DE EMERGÊNCIA

EC PAI C.F.D.	E C	ESCADA TIPO I COMUM
	PAI	PISO ANTI-DERRAPANTE, INCOMBUSTÍVEL E QUE NÃO DESPRENDA GASES TÓXICOS
	C. F. D.	TÓXICOS / COEFICIENTE DE FRICÇÃO DINÂMICA (> 0,4 ÚMIDO / > 0,4 SECO)
	C. R. A.	COEFICIENTE DE RESISTÊNCIA A ABRASÃO (PEI-4 ou PEI-5)
EC PR A.L.V.	E C	ESCADA TIPO I COMUM
	P. R.	PAREDE EM ALVENÁRIA COM REVESTIMENTO.
	A.L.V.	PAREDE EM ALVENÁRIA INCOMBUSTÍVEL
EC T. E. C.O.N.	E C	ESCADA TIPO I COMUM
	T. E.	TETO
	C.O.N	CONCRETO INCOMBUSTÍVEL
RAP PAI C.F.D.	R A P	RAMPA DE ACESSO COM INCLINAÇÃO < 10 %
	PAI	PISO ANTI-DERRAPANTE, INCOMBUSTÍVEL E QUE NÃO DESPRENDA GASES TÓXICOS
	C. F. D.	TÓXICOS / COEFICIENTE DE FRICÇÃO DINÂMICA (> 0,4 ÚMIDO / > 0,4 SECO)
	C. R. A.	COEFICIENTE DE RESISTÊNCIA A ABRASÃO (PEI-4 ou PEI-5)
RAP P.R. A.L.V.	R A P	RAMPA DE ACESSO COM INCLINAÇÃO < 10 %
	P. R.	PAREDE EM ALVENÁRIA COM REVESTIMENTO.
	A.L.V.	PAREDE EM ALVENÁRIA INCOMBUSTÍVEL
RAP T. E. C.O.N.	R A P	RAMPA DE ACESSO COM INCLINAÇÃO < 10 %
	T. E.	TETO
	C.O.N	CONCRETO INCOMBUSTÍVEL / TELHAS METÁLICAS
RF PAD C.F.D.	R F	ROTA DE FUGA CIRCULAÇÃO, HALL DESCARGA , CORREDORES.
	PAI	PISO ANTI-DERRAPANTE, INCOMBUSTÍVEL E QUE NÃO DESPRENDA GASES TÓXICOS
	C. F. D.	TÓXICOS / COEFICIENTE DE FRICÇÃO DINÂMICA (> 0,4 ÚMIDO / > 0,4 SECO)
	C. R. A.	COEFICIENTE DE RESISTÊNCIA A ABRASÃO (PEI-4 ou PEI-5)
RF P.R. A.L.V.	R F	ROTA DE FUGA CIRCULAÇÃO, HALL DESCARGA , CORREDORES.
	P. R.	PAREDE EM ALVENÁRIA COM REVESTIMENTO.
	A.L.V.	PAREDE EM ALVENÁRIA INCOMBUSTÍVEL
RF T. E. C.O.N.	R F	ROTA DE FUGA CIRCULAÇÃO, HALL DESCARGA , CORREDORES.
	T. E.	TETO
	C.O.N	CONCRETO INCOMBUSTÍVEL
RF T. E. T.I.A.	R F	ROTA DE FUGA CIRCULAÇÃO, HALL DESCARGA , CORREDORES.
	T. E.	TETO
	C.O.N	TELHA METÁLICA INCOMBUSTÍVEL

No.	DESCRIÇÃO	ELA.	VER.	DATA
04	REVISÃO	LEO	RAF	28/10/2022
03	REVISÃO	LEO	RAF	11/03/2022
02	REVISÃO	LEO	RAF	21/12/2021
01	EMISSÃO INICIAL	LEO	RAF	06/07/2021

ORG. PÚBLICO

RESP. TÉCNICO

CLAUDIO RENATO DE SOUZA
(PROPRIETÁRIO)

ARIOVALDO T. CHIUMENTO
CREA/SC: 55275-5
ENG. CIVIL

SESC - Av. Dom Pedro II, n°1693, Lages - SC

PROJETO PREVENTIVO

MEGAprojetos
Eficiência & Tecnologia

PPCI 09/10

ÁREA TOTAL CONSTRUÍDA	3.142,20 m²	ÁREA TOTAL DO TERRENO	4.368,43 m²
FINALIDADE	ALTERAÇÃO DE PROJETO	ELAB.	LEONARDO
ART:	7951188-4	VERIF.	RAFAEL
ESCALA	INDICADA	DATA	28/10/2022
		REVISÃO	04