
Legenda - TÉRREO	
PC	Rack Existente
	Tomada RJ45 dupla a 0,30m do piso

Legenda de condutos	
———	Eletroduto corrugado de PVC embutido Posições: Teto (embutido na laje) Alta,Média e Baixa (embutido na alvenaria)

Notas condutos:
1- Eletrodutos não cotados ø3/4"
2- Sempre que houver indicação de repetição de eletroduto (exemplo: 2xø3/4"), os circuitos devem ser divididos de forma mais homogênea possível entre eles

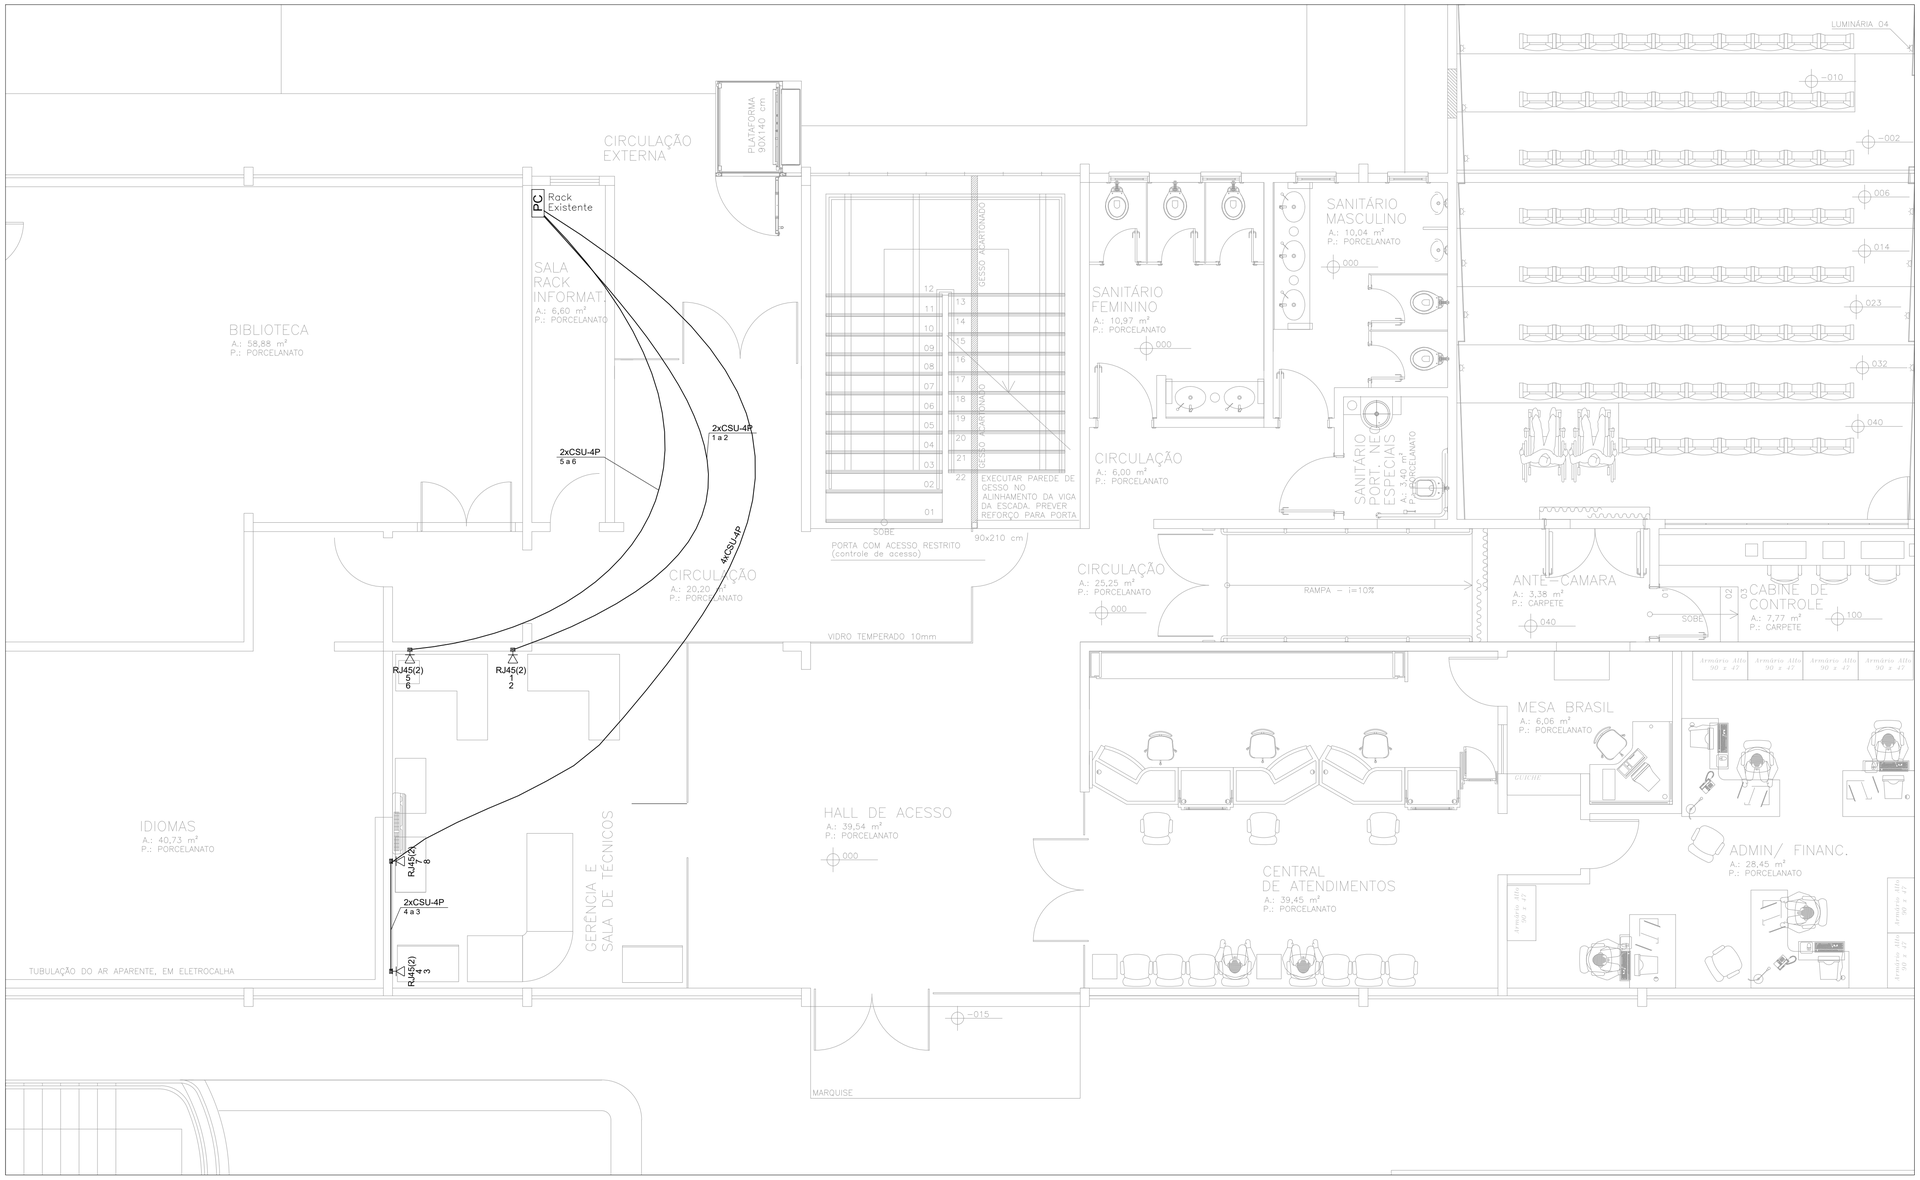

N°	Comentário	Data	Autor
0	Emissão inicial		

E + Plan Engenharia Ltda Me

CNPJ:15.018.870/0001-65
Registro no CREA/SC: 127.622-8
www.emais.eng.br - contato@emais.eng.br
Fone: (48)3093-9350
Rua Najla Carone Goedert, nº 1080 - Sala 411
Ed. City Office Passa Vinte - Palhoça - SC

SERVICO SOCIAL DO COMÉRCIO
DEPARTAMENTO REGIONAL
SANTA CATARINA

Rua Felipe Schmidt, 785 – Centro – Florianópolis
CEP 88.010.002 – Fone/Fax: (48) 3251-4800
sesc-sc@sesc-sc.com.br

Projeto

TELECOM

Local: Sesc Lages

End.: Av. Dom Pedro II, 1693 – Universitário, Lages – SC, 88509-001

Obra: Sesc Lages

Conteúdo: PLANTA TÉRREO

Proprietário: SERVIÇO SOCIAL DO COMÉRCIO
CNPJ 03.603.595/0001-68

Resp. técnico

Carimbo e Assinatura do Contratado

Carimbo e Assinatura

Autor do Projeto

Eng. Civil Dilnei de Freitas Jacinto
CREA/SC: 122.825-5

Assinatura

Prancha nº: 1

Co-Autor do Projeto

Total: 1

ITEM	Desenho	Escala	Data
Fiação – Cabeamento	DILNEI	Indicada	SET/2022

E:\PROJETOS\Lages\02_LAG_SESC_SC\ELE\R0\Q\Desenhos\Fiação – Cabeamento\TEL_01_LAG_SECS_R0.CAD

TAMANHO DA PRANCHA:(841mm x 594mm)