




CORTE AA
ESCALA.: _____ 1:100

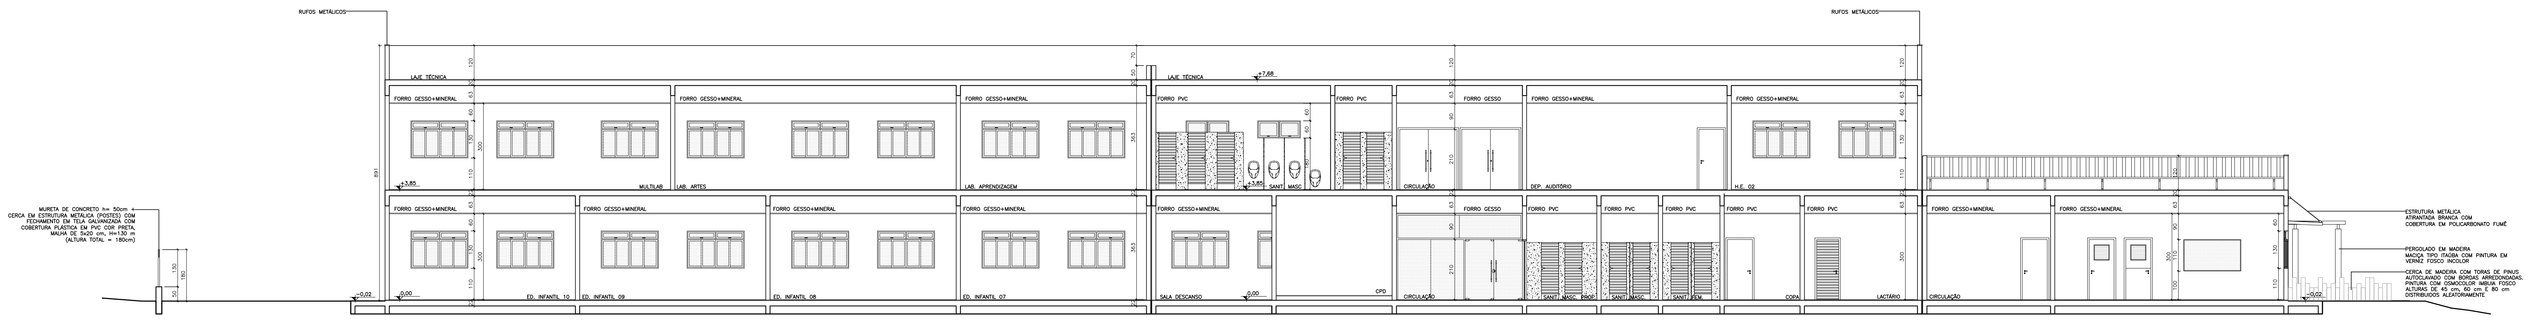


CORTE BB
ESCALA.: _____ 1:100

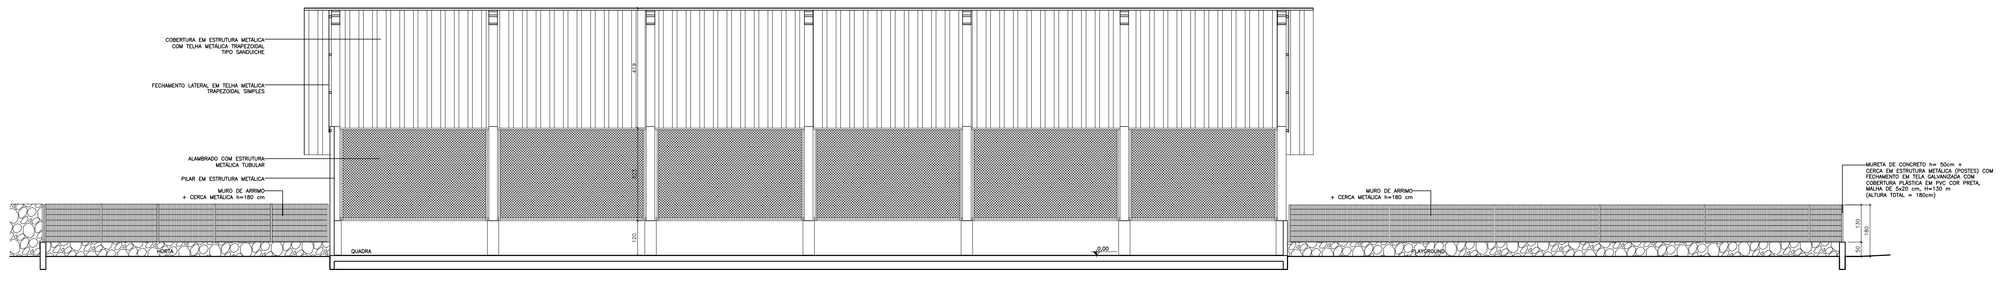

CORTE CC
ESCALA.: _____ 1:100

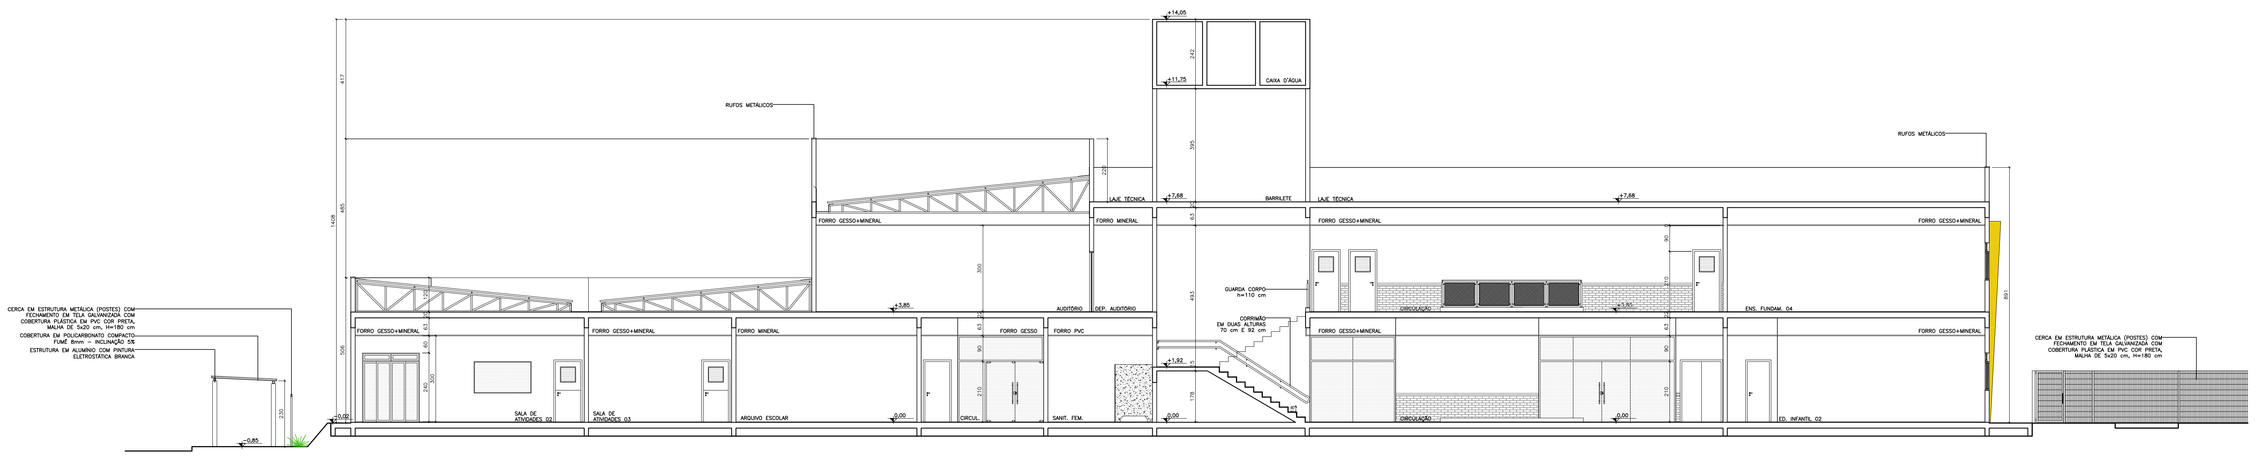

CORTE DD
ESCALA.: _____ 1:100

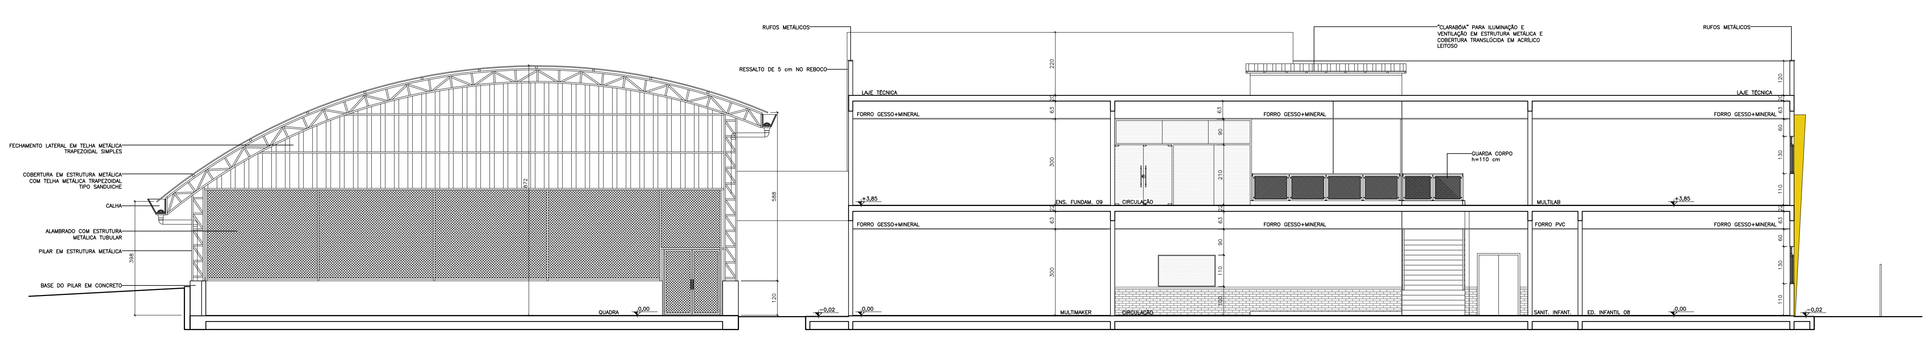

CORTE EE
ESCALA.: _____ 1:100

CARIMBO

REVISÕES

NR	DATA	DESCRIÇÃO	ASSINATURA
01	13/09/2021	ALTERAÇÕES DIVERSAS PARA ATENDER PARECER DA PREFEITURA	DANIELLE
02	13/12/2021	ALTERAÇÕES DIVERSAS PARA ATENDER PARECER DA PREFEITURA	DANIELLE
03	30/05/2023	ALTERAÇÕES DE REVESTIMENTOS FACHADAS (CORES)	DANIELLE

SERVIÇO SOCIAL DO COMÉRCIO
DEPARTAMENTO REGIONAL
SANTA CATARINA
Rua Felipe Schmidt, 785 - Centro - Florianópolis
CEP: 88.010-002 - Fone/Fax: (48) 3251-4800
sesc-sc@sesc-sc.com.br

Projeto
ARQUITETÔNICO

Título
CENTRO DE ATIVIDADES SESC VILA NOVA

End. Rua Johnnie, 524 - Bairro Vila Nova - Blumenau - SC

Obra
ESCOLA SESC VILA NOVA

Conteúdo
CORTES

Proprietário: SERVIÇO SOCIAL DO COMÉRCIO — Resp. Técnico

Autor do Projeto
ARQ. DANIELLE MARION GIOPPO
CAU A40489-6 - SESC/DR-SC/GIN

Prancha nº 05

Coordenador Técnico
ARQ. Marcello Farias
CAU A24938-6 - SESC/DR-SC/GIN

Escala 06 Fase

Arquivo	Revisão	Escala	Data
ESCOLA VILA NOVA_ARQ_2021_R07.DWG	Arq. Danielle	1:100	MARÇO/2021

DATA DE PLOTAGEM: 7 junho 2023
ARQUIVO: I:\10.15.1.12\gth\GIN\01_PROJETO\2015_0_A_Vila Nova\ESCOLA SESC VILA NOVA\PROJ. ARQ_DET\ARQ\ESCOLA VILA NOVA_ARQ_2021_R07.dwg
PENA DE PLOTAGEM: Portes DR (cobrix).ctb

TAMANHO DA PRANCHA:(1188mm x 840mm)