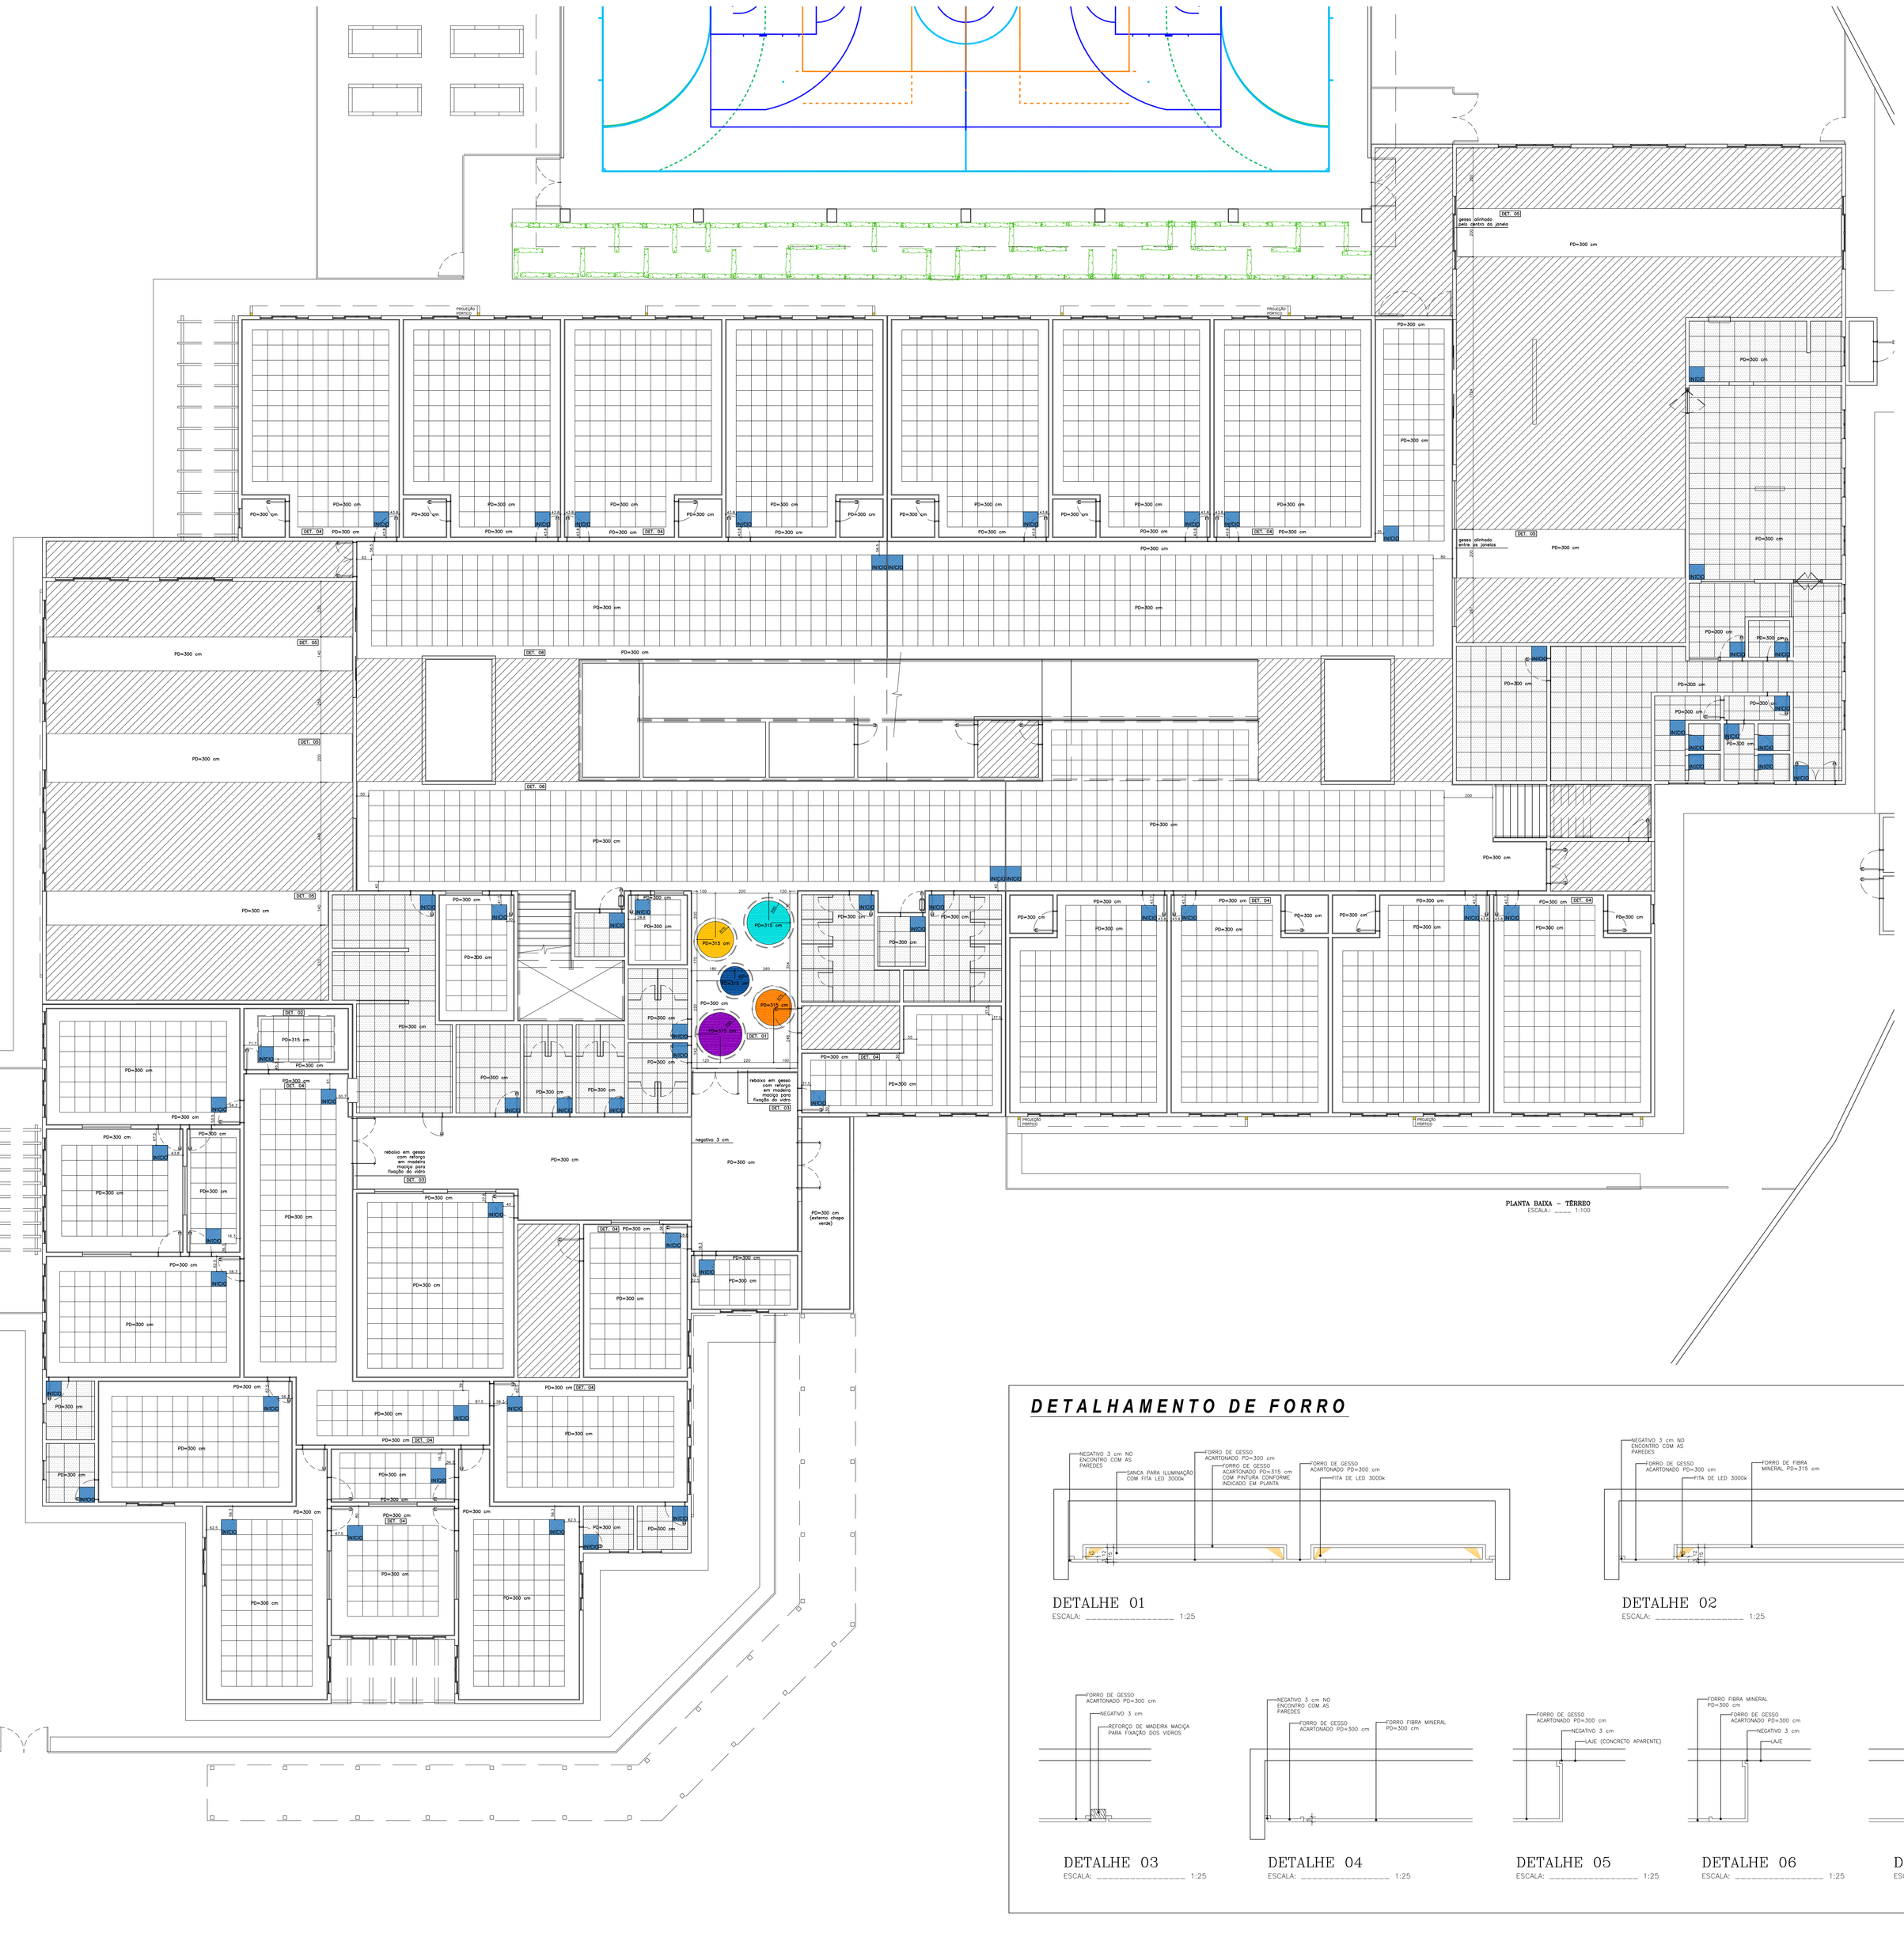


PLANTA BAIXA – TÉRREO
ESCALA: _____ 1:100

LEGENDA

- FORRO MODULAR 62,5x62,5 cm – FIBRA MINERAL COM ESTRUTURA METÁLICA BRANCA
- FORRO MODULAR 62,5x62,5 cm – PVC BRANCO LISO COM ESTRUTURA METÁLICA BRANCA
- FORRO DE GESSO ACARTONADO LISO COM NEGATIVO 3 cm
- LAJE
- INICIO DO FORRO

OBS.: AS ALTURAS (PÉ DIREITO) DOS FORROS ESTÃO INDICADAS EM PLANTA E DEVEM SER CONFERIDAS "IN LOCO" ANTES DA EXECUÇÃO. QUALQUER ALTERAÇÃO E/OU AJUSTE DEVE SER COMUNICADO À GIN – GERÊNCIA DE INFRAESTRUTURA DO SESC, ANTES DA EXECUÇÃO.

DETALHAMENTO DE FORRO

DETALHE 01
ESCALA: _____ 1:25


DETALHE 02
ESCALA: _____ 1:25

DETALHE 03
ESCALA: _____ 1:25

DETALHE 04
ESCALA: _____ 1:25

DETALHE 05
ESCALA: _____ 1:25

DETALHE 06
ESCALA: _____ 1:25

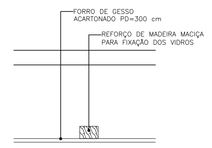

DETALHE 07
ESCALA: _____ 1:25

CARIMBO

REVISÕES

NR	DATA	DESCRIÇÃO	ASSINATURA

SERVIÇO SOCIAL DO COMÉRCIO
DEPARTAMENTO REGIONAL
SANTA CATARINA

Rua Felipe Schmidt, 785 – Centro – Florianópolis
CEP: 88.010.002 – Fone/Fax: (48) 3251-4800
sesc-sc@sesc-sc.com.br

Projeto
DETALHAMENTO

Local
CENTRO DE ATIVIDADES SESC VILA NOVA

End. Rua Joinville, 524 – Bairro Vila Nova – Blumenau – SC

Obra
ESCOLA SESC VILA NOVA

Conteúdo
PAGINAÇÃO FORRO – TÉRREO

Proprietário
SERVIÇO SOCIAL DO COMÉRCIO

Área Projeto — Área Terreno

Autor do Projeto
ARQ. DANIELLE MARION GIOPPO
CAU A40489-6 – SESC/DR-SC/GIN
Assinatura

Folha nº
01

Co-Autor do Projeto
ARQ. Marcello Farias Rodrigues
CAU A24938-6 – SESC/DR-SC/ANF
Assinatura

Folhas
16

Arquivo	Desenho	Escala	Data
ESCOLA VILA NOVA_DET_2021_05_16_REVIS.DWG	Arq. Danielle	INDICADAS	SETEMBRO/2021

DATA DE PLOTAGEM: 9 junho 2023 — PENA DE PLOTAGEM: Portes DR (cabral).ctb
ARQUIVO: 1115.10.1.5\gin\GIN01_PROJETOS\15_C_A_Vila Nova\ESCOLA SESC VILA NOVA\PROJ. ARQ_DET\DET\ESCOLA VILA NOVA_DET_2021_05_16_REVIS.dwg
TAMANHO DA PRANCHA:(1188mm x 840mm)