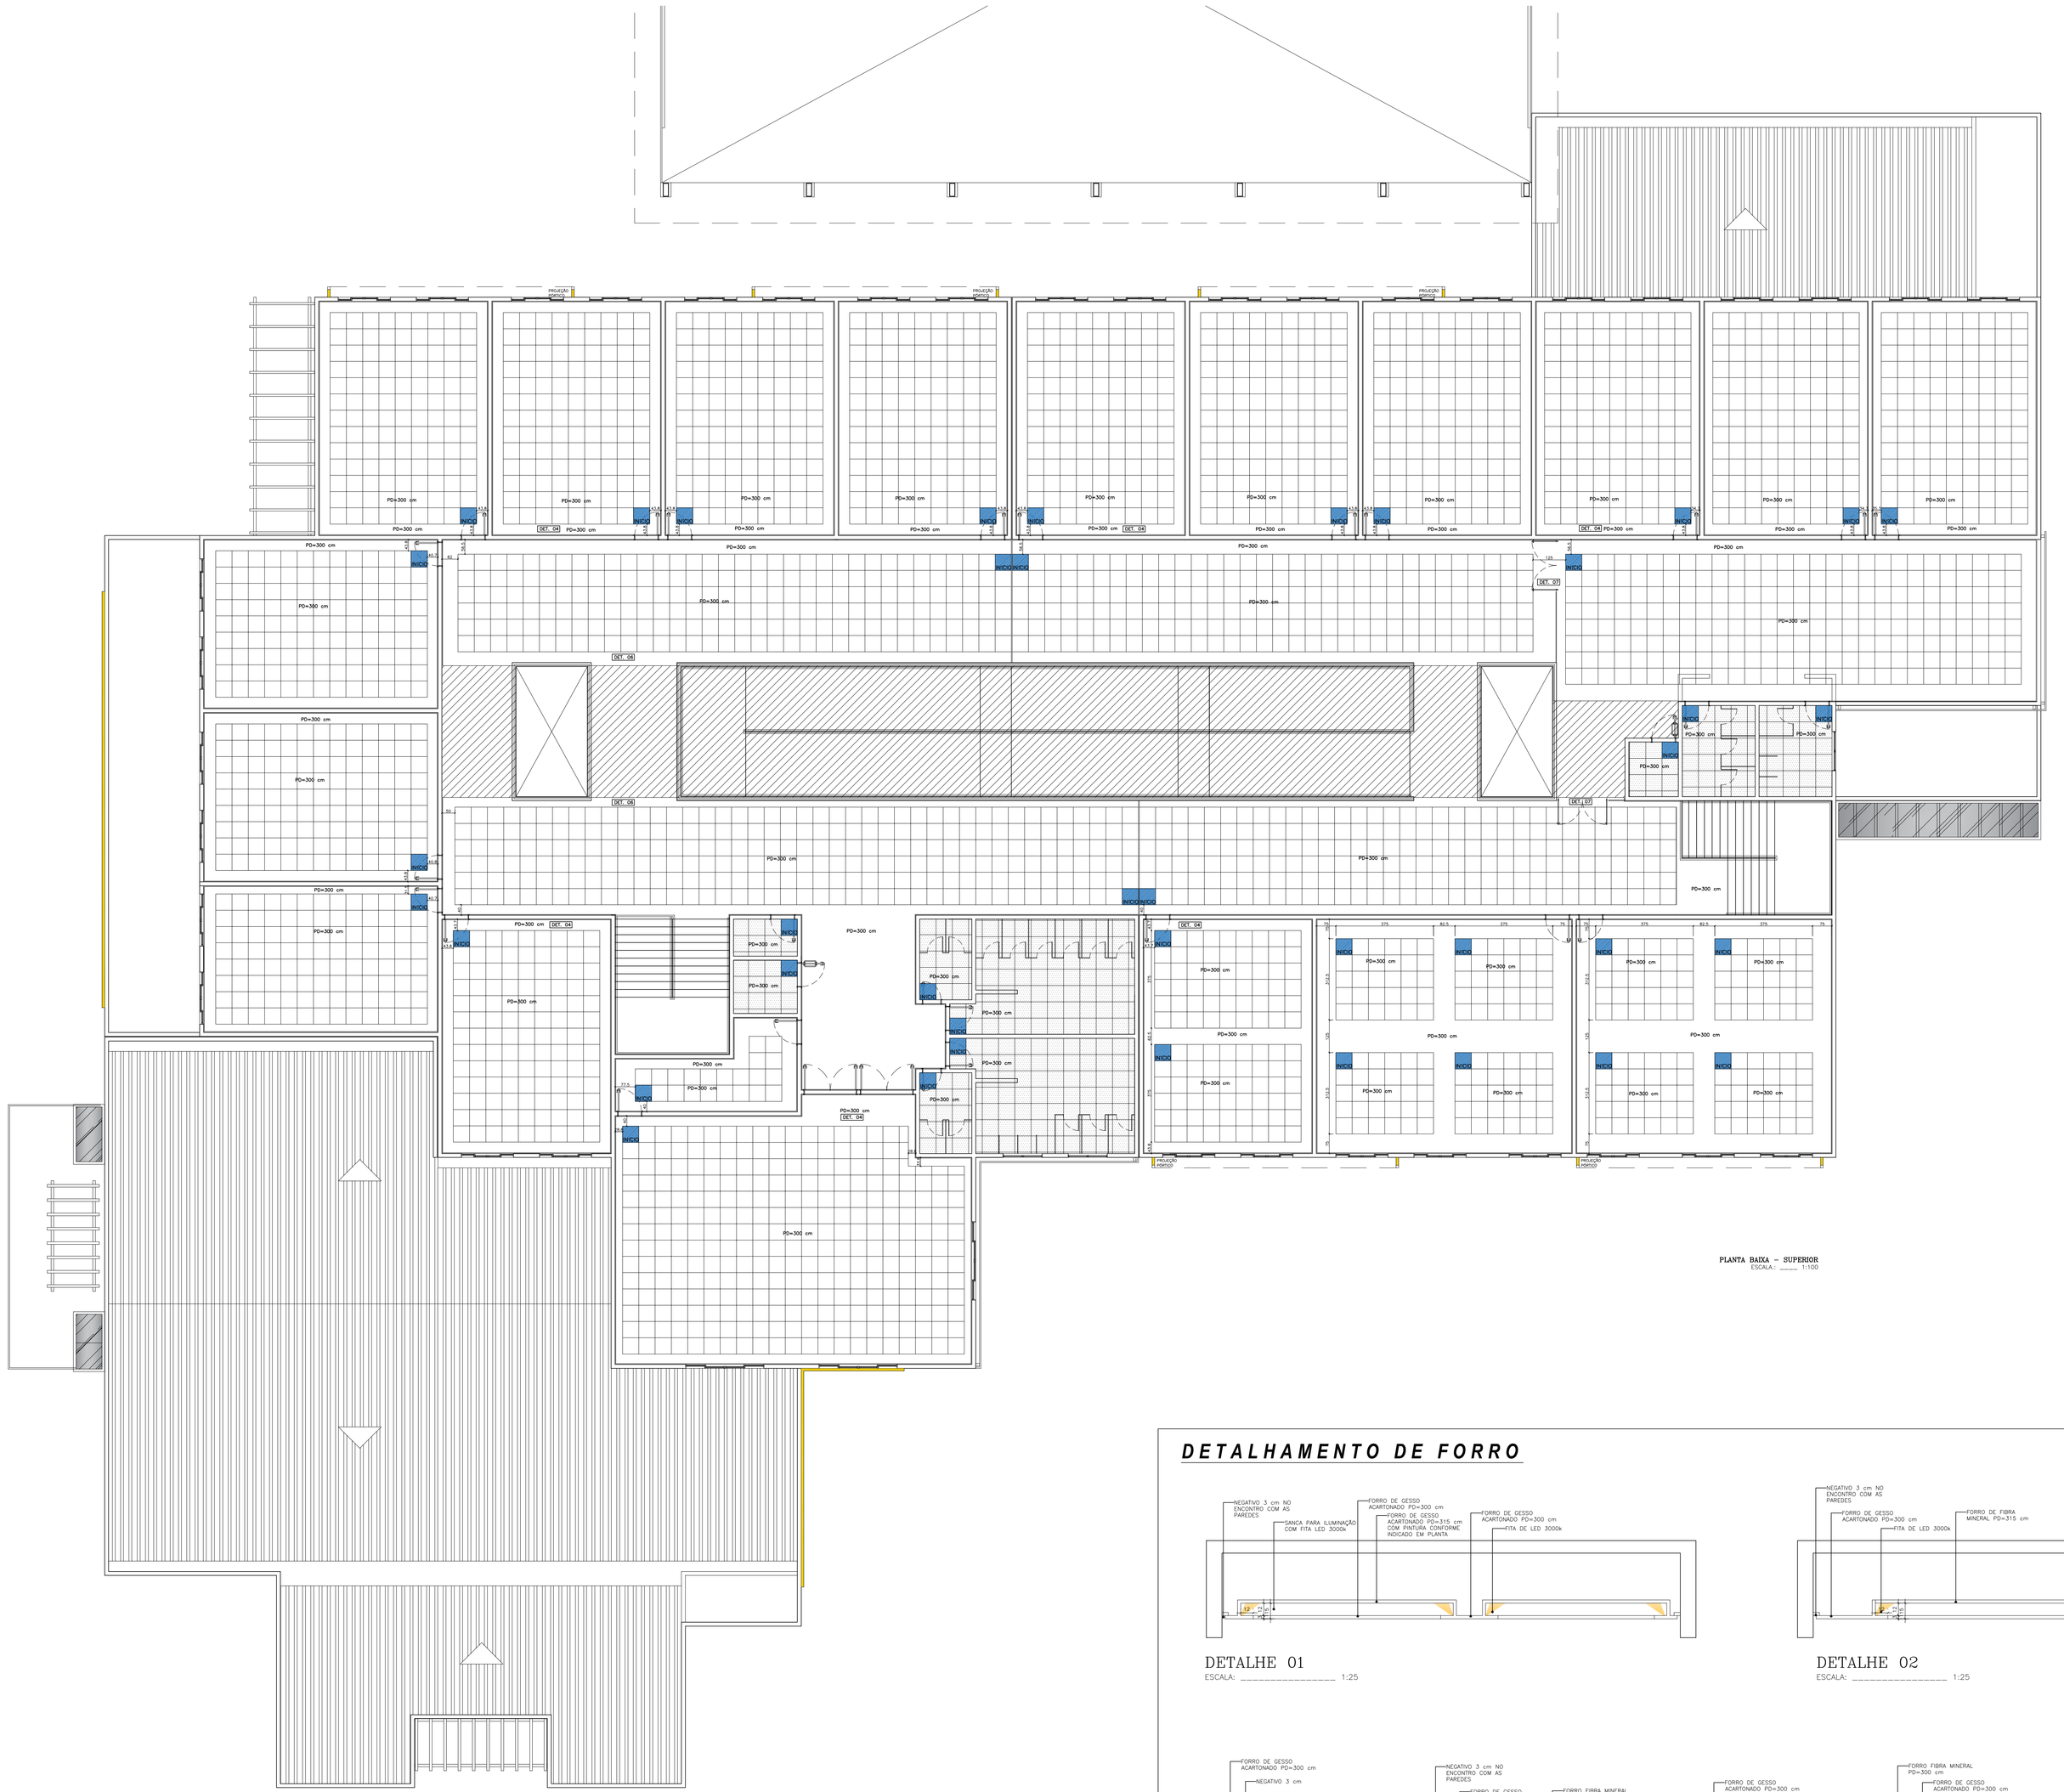


PLANTA BAIXA – SUPERIOR
ESCALA: _____ 1:100

LEGENDA


	FORRO MODULAR 62,5x62,5 cm – FIBRA MINERAL COM ESTRUTURA METÁLICA BRANCA
	FORRO MODULAR 62,5x62,5 cm – PVC BRANCO LISO COM ESTRUTURA METÁLICA BRANCA
	FORRO DE GESSO ACARTONADO LISO COM NEGATIVO 3 cm
	LAJE
INÍCIO	INICIO DO FORRO

OBS.: AS ALTURAS (PÉ DIREITO) DOS FORROS ESTÃO INDICADAS EM PLANTA E DEVEM SER CONFERIDAS "IN LOCO" ANTES DA EXECUÇÃO. QUALQUER ALTERAÇÃO E/OU AJUSTE DEVE SER COMUNICADO À GIN – GERÊNCIA DE INFRAESTRUTURA DO SESC, ANTES DA EXECUÇÃO.


DETALHAMENTO DE FORRO

DETALHE 01
ESCALA: _____ 1:25


DETALHE 02
ESCALA: _____ 1:25

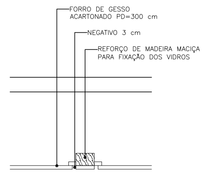


DETALHE 03
ESCALA: _____ 1:25

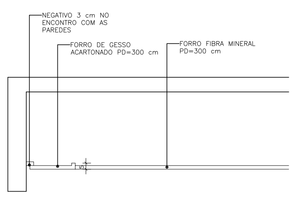


DETALHE 04
ESCALA: _____ 1:25

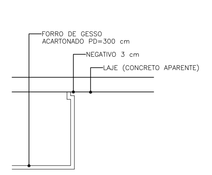

DETALHE 05
ESCALA: _____ 1:25

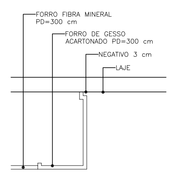

DETALHE 06
ESCALA: _____ 1:25

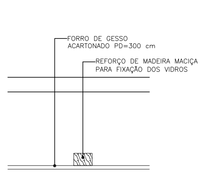

DETALHE 07
ESCALA: _____ 1:25

CARIMBO

REVISÕES			
Nº	DATA	DESCRIÇÃO	ASSINATURA

SERVIÇO SOCIAL DO COMÉRCIO
DEPARTAMENTO REGIONAL
SANTA CATARINA
Rua Felipe Schmidt, 785 – Centro – Florianópolis
Fone: (48) 3251-4800 Fax: (48) 3251-4850
sesc-sc@sesc-sc.com.br

Projeto
DETALHAMENTO

Local
CENTRO DE ATIVIDADES SESC VILA NOVA
End. Rua Joinville, 524 – Bairro Vila Nova – Blumenau – SC

Obra
ESCOLA SESC VILA NOVA

Conteúdo
PAGINAÇÃO FORRO – SUPERIOR

Proprietário
SERVIÇO SOCIAL DO COMÉRCIO

Resp. Técnico
Nº de Inscrição

Autor do Projeto
ARQ. DANIELLE MARION GIOPPO
CAU A40489-6 – SESC/DR-SC/GIN
Assinatura

Folha nº
02

Co-Autor do Projeto
ARQ. Marcello Farias Rodrigues
CAU A24938-6 – SESC/DR-SC/ANF
Assinatura

Folhas
16

Arquivo	Escala	Data
ESCOLA VILA NOVA_DET_2021_05_18_REVIS.DWG	INDICADAS	SETEMBRO/2021

DATA DE PLOTAGEM: 9 junho 2021 ********** PENA DE PLOTAGEM Portes DR (cabo).stb
ARQUIVO: 510.10.1.52\gin\GRAU_PROJETOS\15_C_A_Vila Nova\ESCOLA SESC VILA NOVA\PROJ. ARQ_DET\DETESCOLA VILA NOVA_DET_2021_05_18_REVIS.dwg
TAMANHO DA PRANCHA:(1188mm x 840mm)