


DETALHAMENTO SANITÁRIOS - EDUCAÇÃO INFANTIL

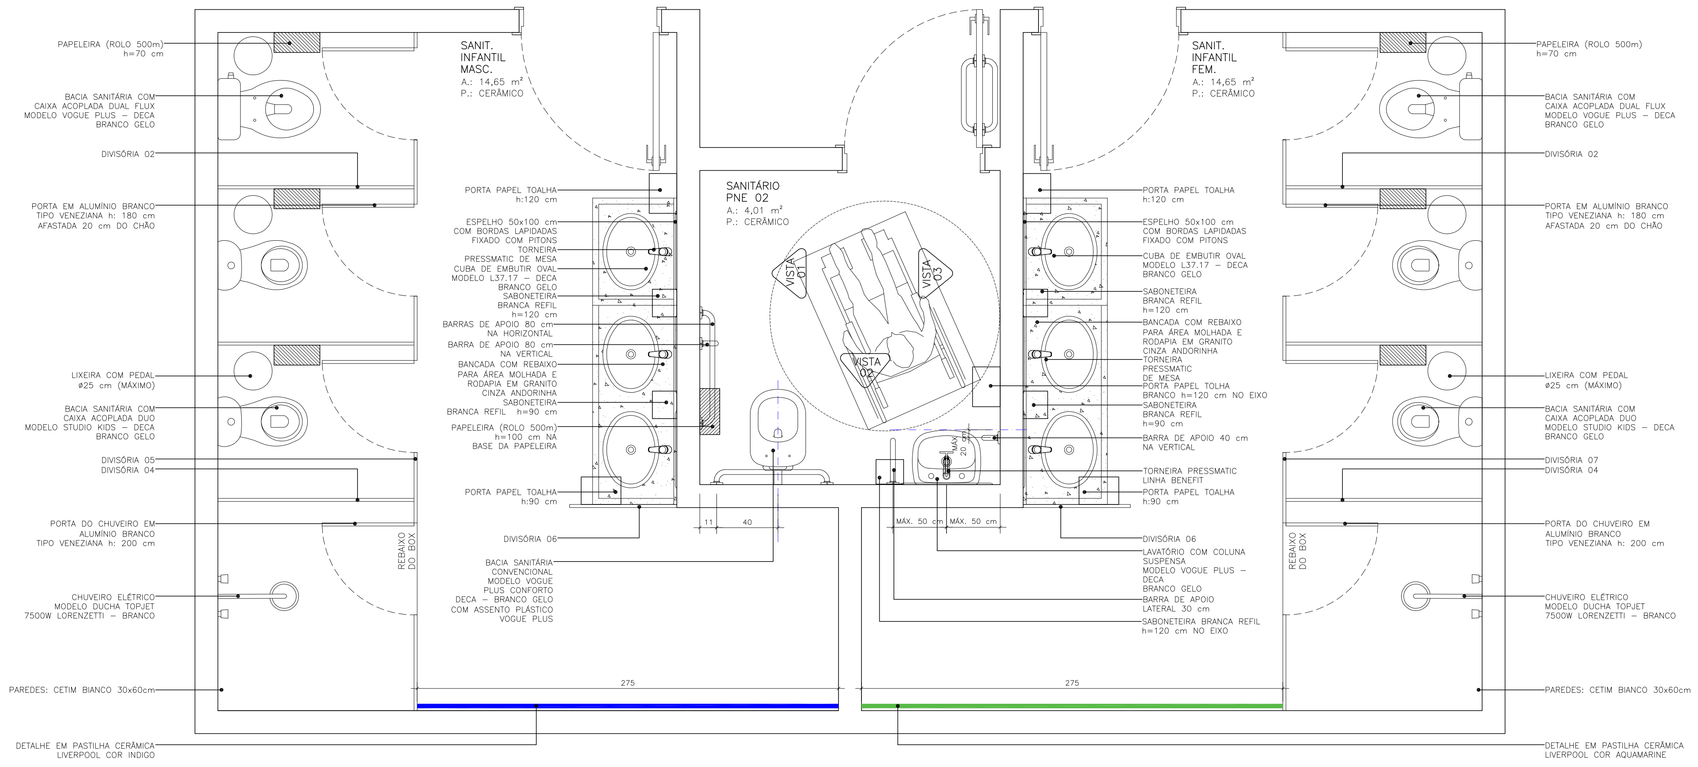


PLANTA BAIXA – SANITÁRIOS ED. INFANTIL
ESCALA: _____ 1:20

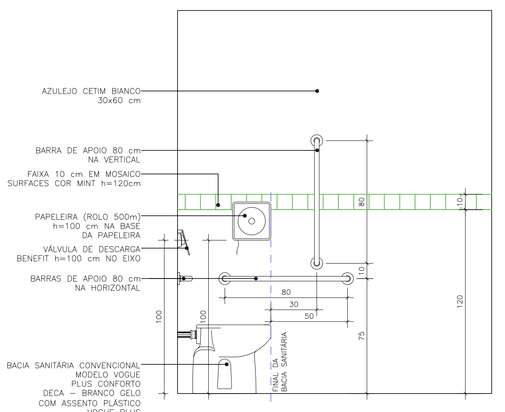

VISTA 01
ESCALA: _____ 1:20

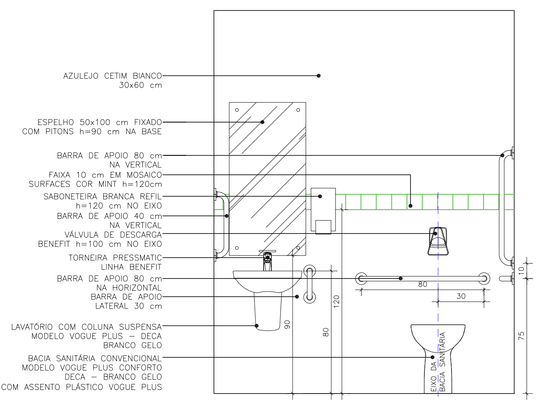


VISTA 02
ESCALA: _____ 1:20

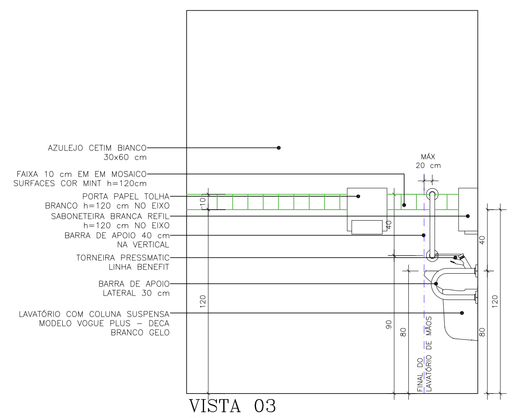


VISTA 03
ESCALA: _____ 1:20

BANCADA SANITÁRIO INFANTIL FEMININO

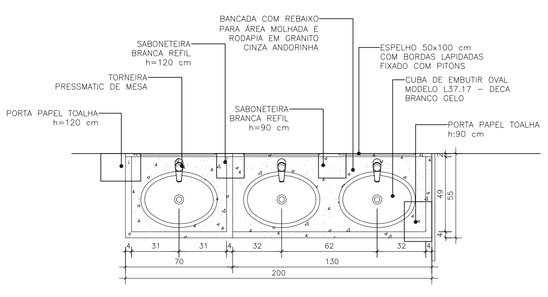


PLANTA BAIXA
ESCALA: _____ 1:20

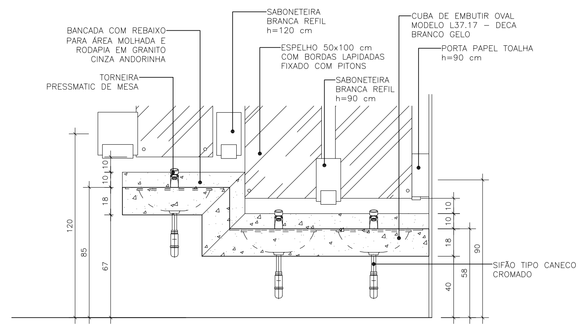


VISTA
ESCALA: _____ 1:20

BANCADA SANITÁRIO INFANTIL MASCULINO

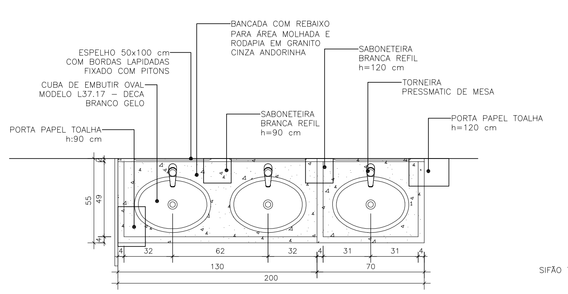


PLANTA BAIXA
ESCALA: _____ 1:20

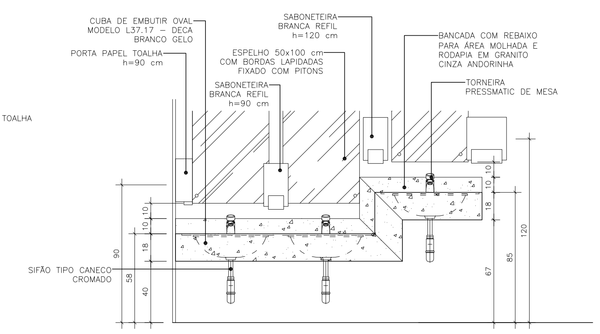


VISTA
ESCALA: _____ 1:20

CORTE BANCADAS SANITÁRIO INFANTIL

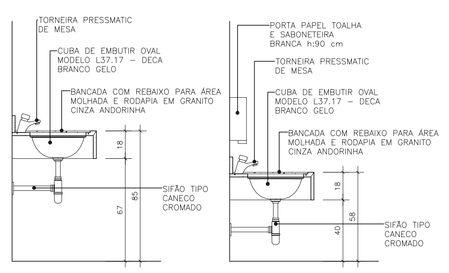

CORTE
ESCALA: _____ 1:20


CORTE
ESCALA: _____ 1:20

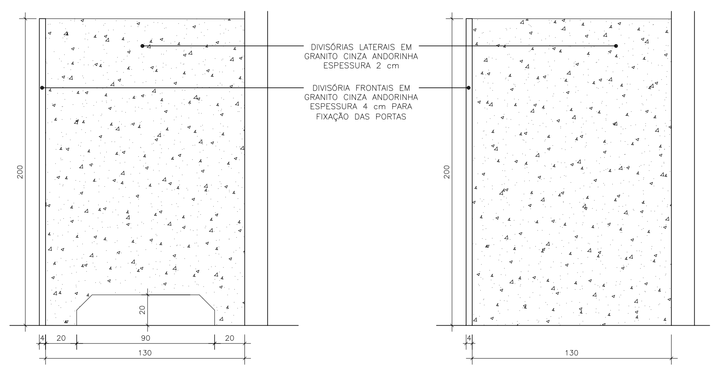


VISTA DIVISÓRIA 02
(SANIT. INFANTIL FEM./MASC.)
ESCALA: _____ 1:20


VISTA DIVISÓRIA 04
(SANIT. INFANTIL FEM./MASC.)
ESCALA: _____ 1:20

DIVISÓRIAS SANITÁRIO INFANTIL FEMININO E MASCULINO

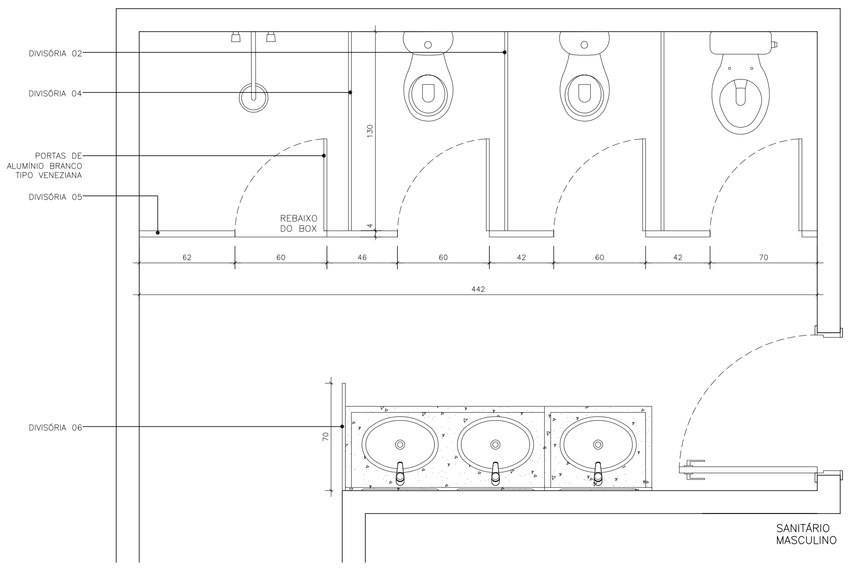


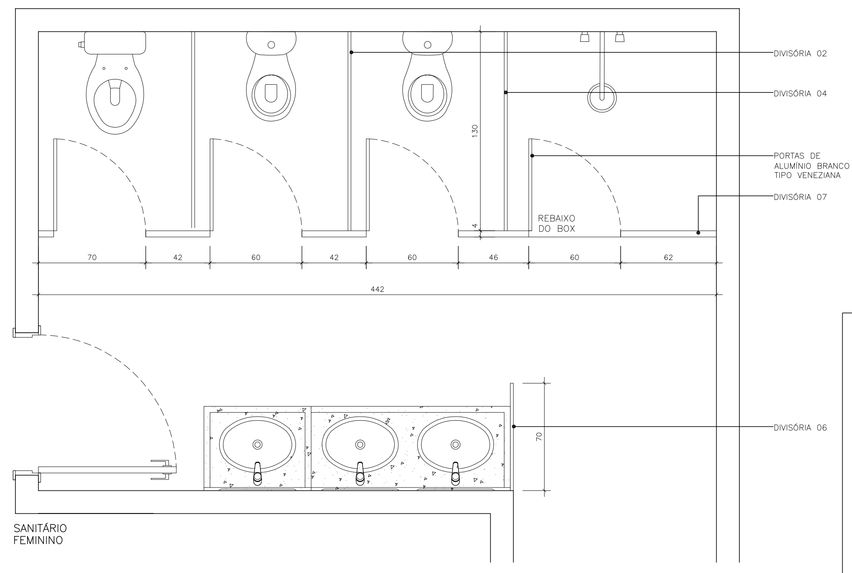


PLANTA BAIXA – DIVISÓRIAS 02, 04, 05, 06 E 07
(SANIT. INFANTIL FEM/ MASC.)
ESCALA: _____ 1:20

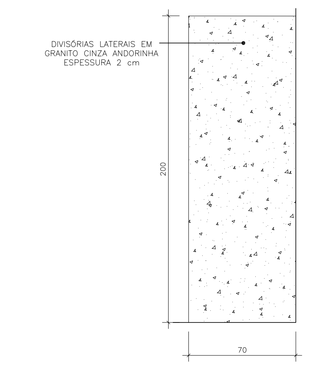

VISTA DIVISÓRIA 06
(SANIT. INFANTIL FEM./MASC.)
ESCALA: _____ 1:20

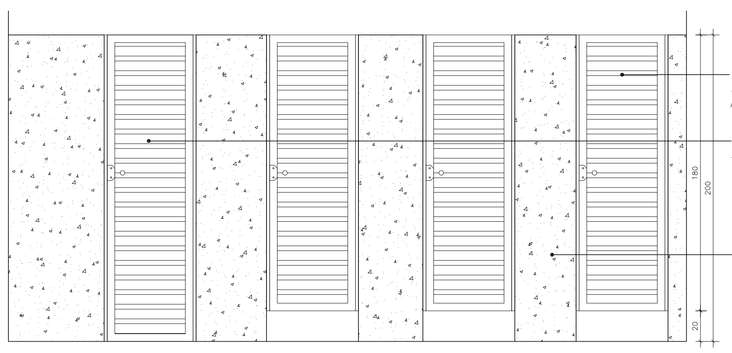

VISTA FRONTAL – DIVISÓRIA 05
(SANIT. INFANTIL MASC.)
ESCALA: _____ 1:20

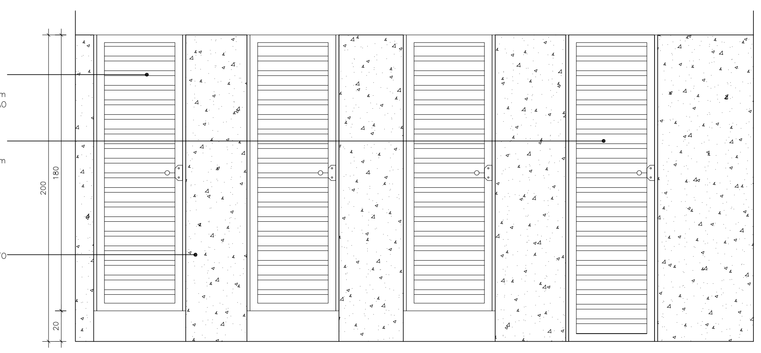

VISTA FRONTAL – DIVISÓRIA 07
(SANIT. INFANTIL FEM.)
ESCALA: _____ 1:20

CARIMBO

REVISÕES

NR	DATA	DESCRIÇÃO	ASSINATURA

SERVIÇO SOCIAL DO COMÉRCIO
DEPARTAMENTO REGIONAL
SANTA CATARINA
Rua Felipe Schmidt, 785 – Centro – Florianópolis
CEP 88.010.002 – Fone/Fax: (48) 3251-4800
sesc-sc@sesc-sc.com.br

Projeto: **DETALHAMENTO**

Local: CENTRO DE ATIVIDADES SESC VILA NOVA
End.: Rua Joinville, 524 – Bairro Vila Nova – Blumenau – SC

Obra: ESCOLA SESC VILA NOVA

Conteúdo: DETALHES SANITÁRIOS

Proprietário: SERVIÇO SOCIAL DO COMÉRCIO — Área Terreno — Área Construída — Área Ocupada

Autor do Projeto — Prancha nº

ARQ. DANIELLE MARION GIOPPO
CAU A40489-6 – SESC/DR-SC/GIN — Assinatura — 10

Co-Autor do Projeto
ARQ. Marcello Farias Rodrigues
CAU A24938-6 – SESC/DR-SC/ANF — Assinatura — Total 16

Desenho	Escala	Data
Arq. Danielle	INDICADAS	SETEMBRO/2021

ESCOLA VILA NOVA_DET_2021_05_18_REVIS.DWG

DATA DE PLOTAGEM: 9 junho 2023 ——— PENA DE PLOTAGEM: Polina DR (cabo).ctb
ARQUIVO: 515.10.13\dgn\GIRO1_PROJETO\515_C_A_Vila Nova\ESCOLA SESC VILA NOVA\PROJ. ARQ_DET\DETALHES\ESCOLA VILA NOVA_DET_2021_05_18_REVIS.dwg
TAMANHO DA PRANCHA:(1188mm x 840mm)