

DETALHAMENTO SANITÁRIOS -ENSINO FUNDAMENTAL

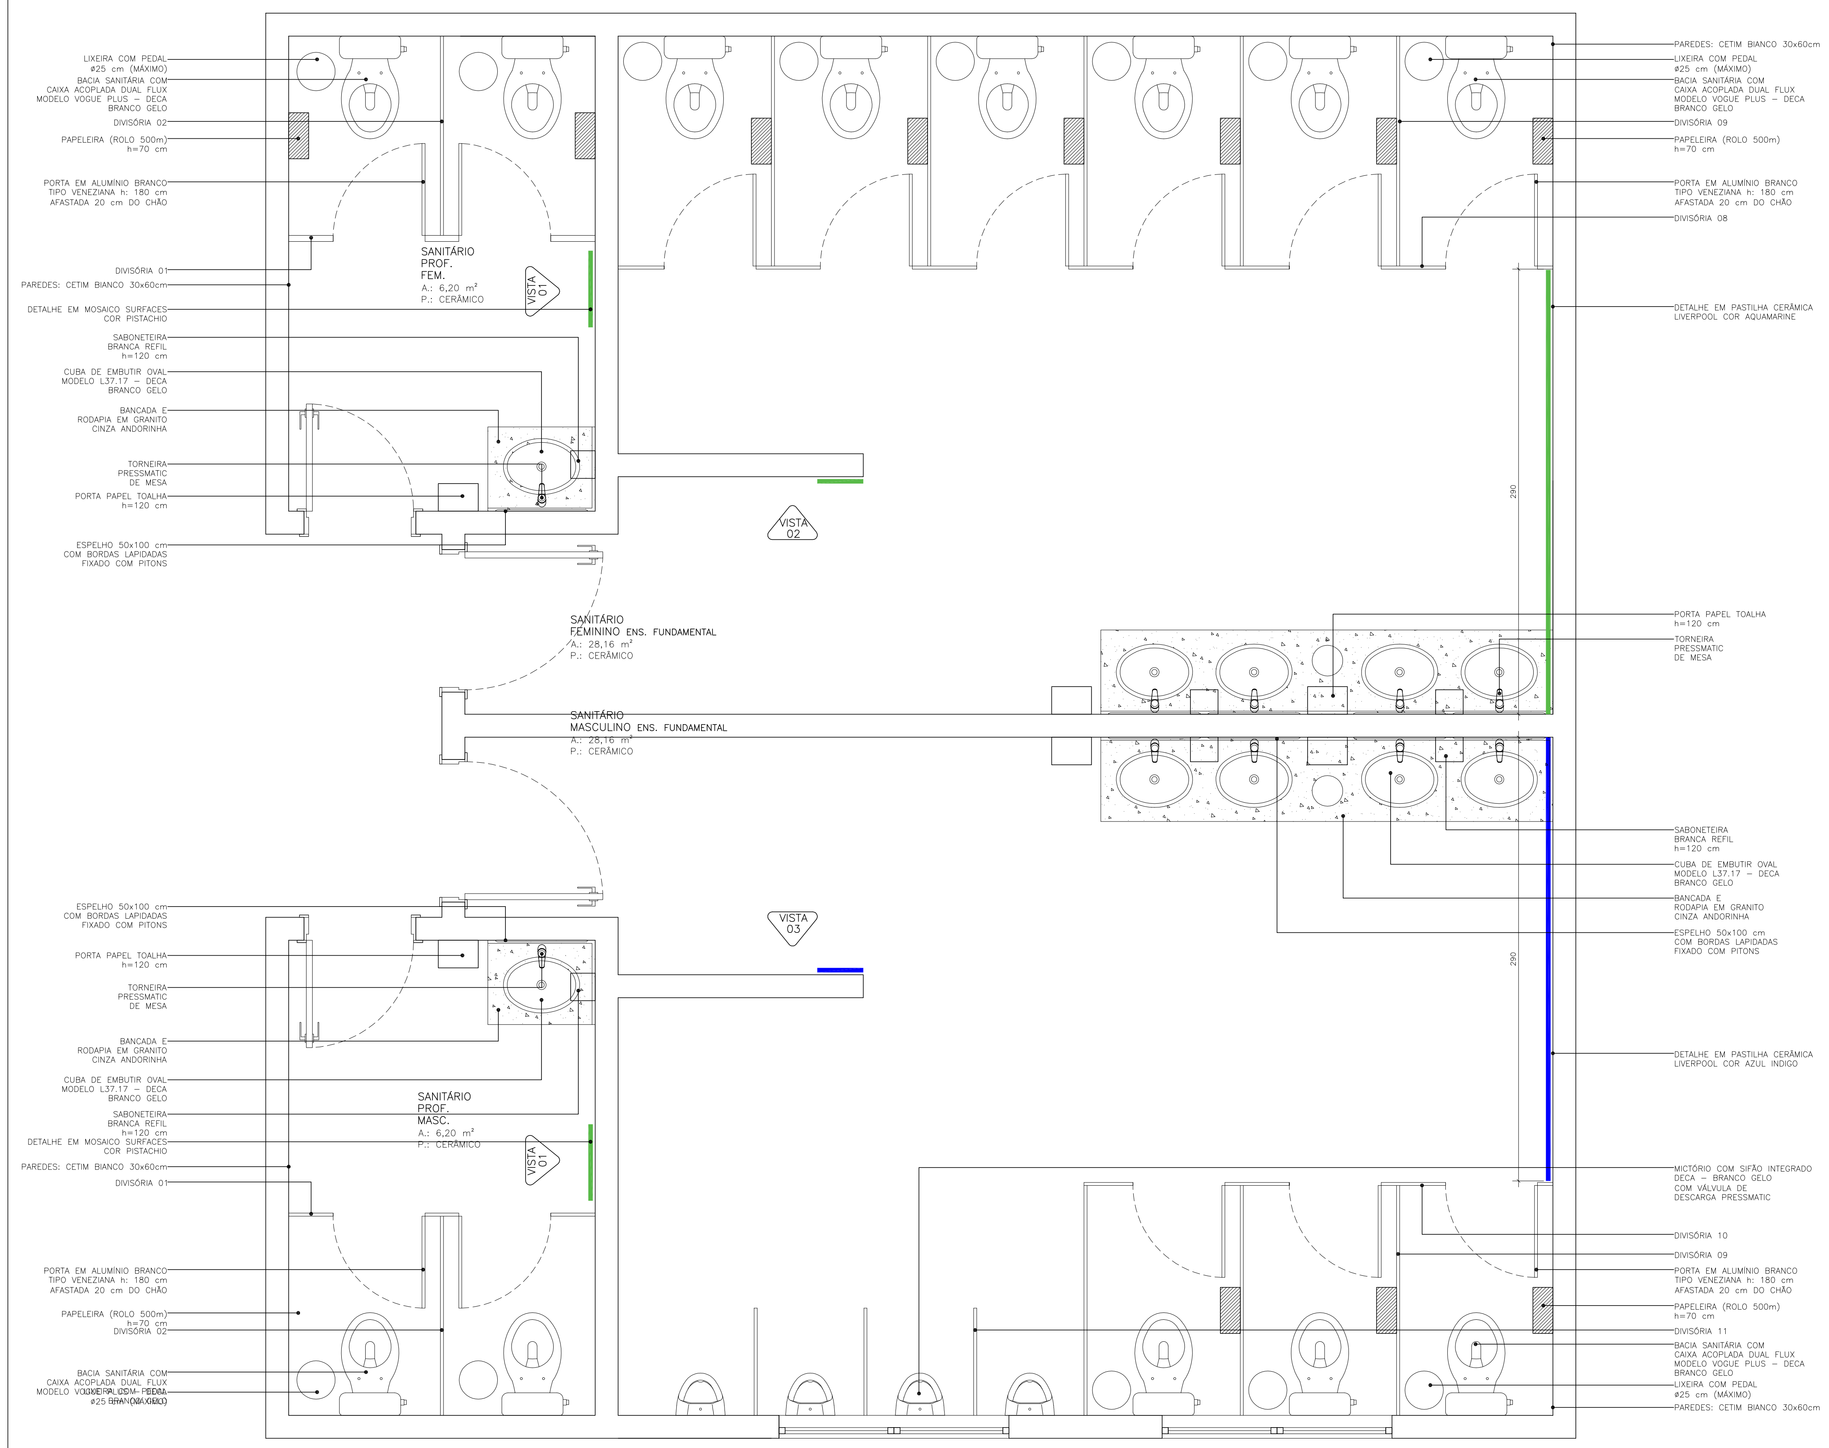

PLANTA BAIXA – SANITÁRIOS ENSINO FUNDAMENTAL


ESCALA: _____ 1:20

DIVISÓRIAS SANITÁRIOS - ENSINO FUNDAMENTAL

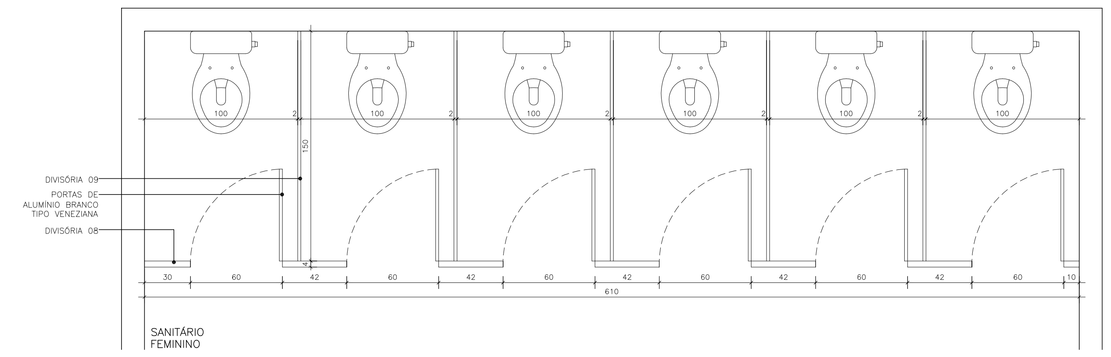


PLANTA BAIXA – DIVISÓRIAS 08 E 09

ESCALA: _____ 1:20

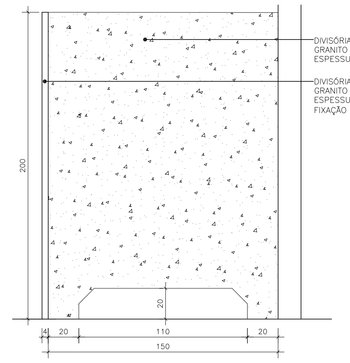


VISTA DIVISÓRIA 09
(SANIT. FUNDAMENTAL FEM./MASC.)

ESCALA: _____ 1:20

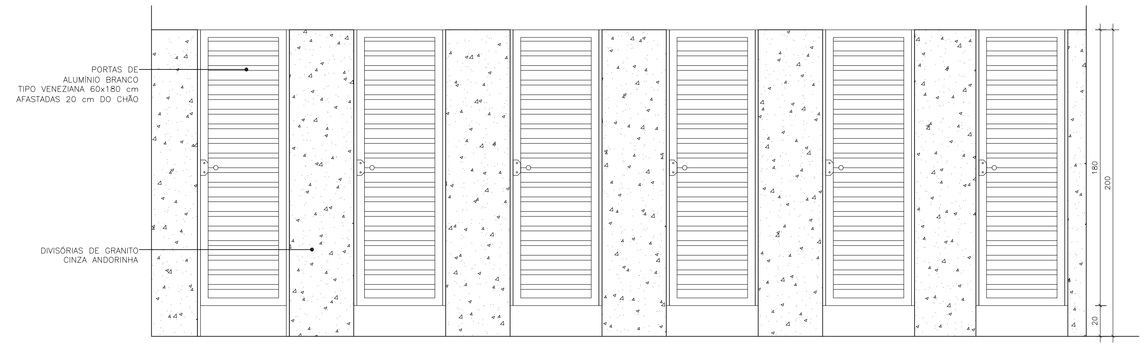


VISTA FRONTAL – DIVISÓRIA 08
(SANIT. FUNDAMENTAL FEM.)

ESCALA: _____ 1:20

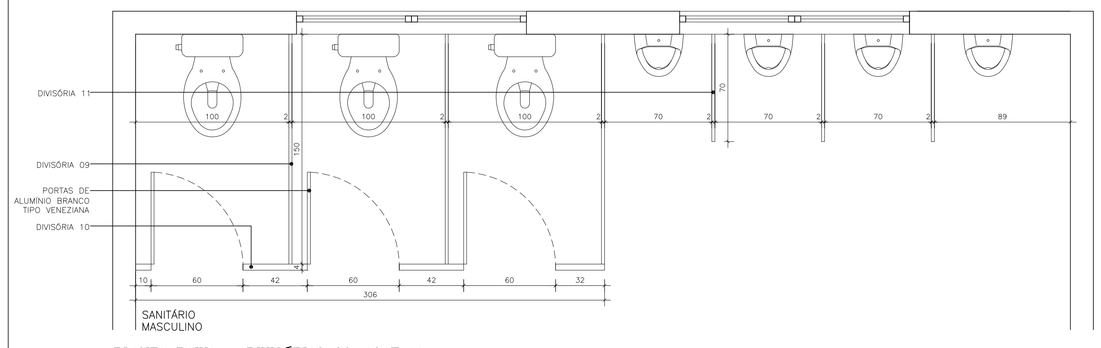


PLANTA BAIXA – DIVISÓRIAS 09, 10 E 11

ESCALA: _____ 1:20

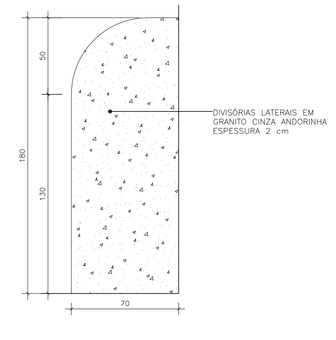

VISTA – DIVISÓRIA 11
(SANIT. MASC.)


ESCALA: _____ 1:20

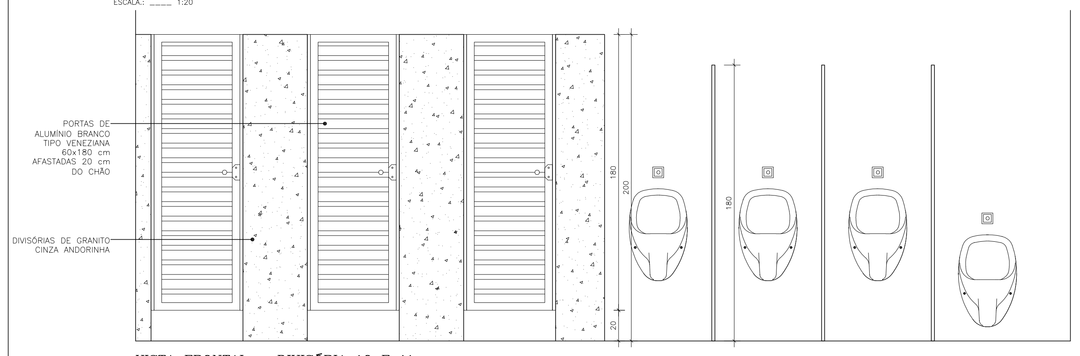

VISTA FRONTAL – DIVISÓRIA 10 E 11

ESCALA: _____ 1:20

DET. REVESTIMENTO PAREDES SANIT. FUNDAMENTAL E PROFESSORES

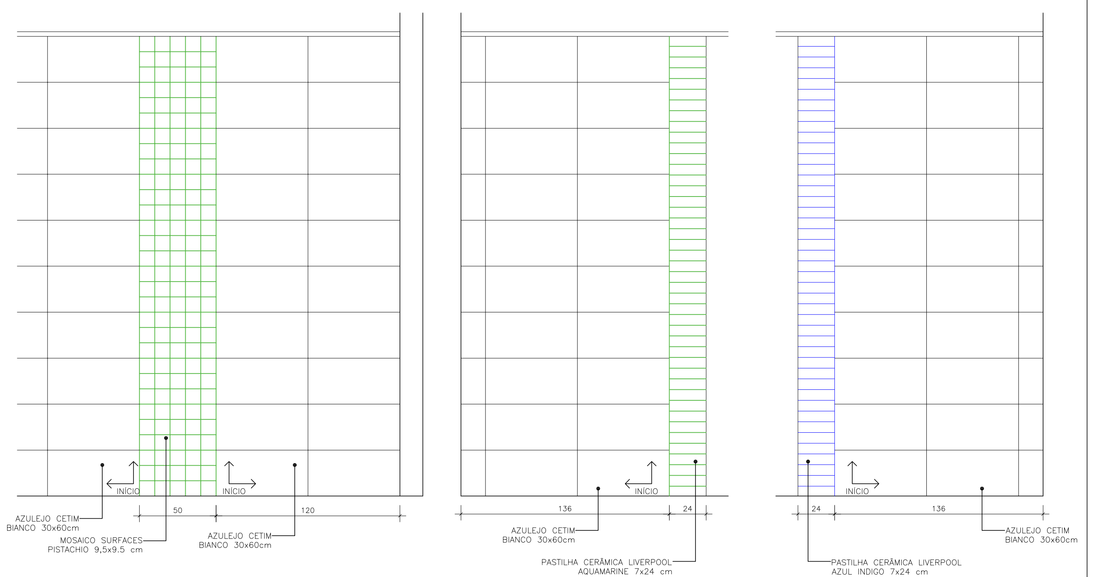

VISTA 02 – PAGINAÇÃO PASTILHA

ESCALA: _____ 1:20

VISTA 02 – PAGINAÇÃO PASTILHA


ESCALA: _____ 1:20

VISTA 03 – PAGINAÇÃO PASTILHA

ESCALA: _____ 1:20


OBS.: INSTALAR PRIMEIRO AS PASTILHAS, PARA NÃO HAVER RECORTE DAS MESMAS. POSTERIORMENTE, INSTALAR OS AZULEJOS, INICIANDO COM PEÇAS INTEIRAS AO LADO DAS PASTILHAS.

BANCADA SANITÁRIO ENSINO FUNDAMENTAL

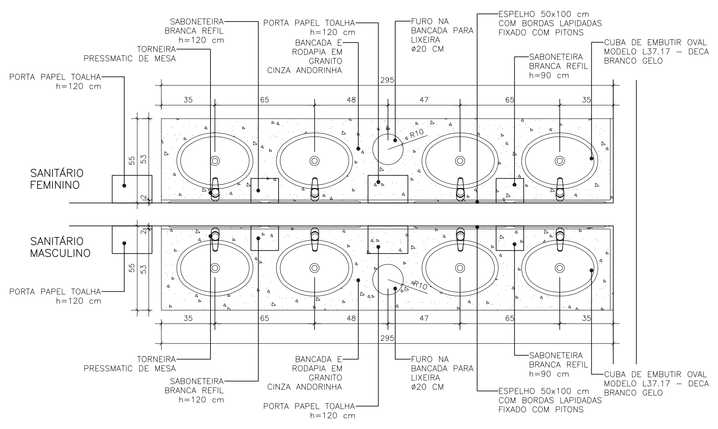


PLANTA BAIXA

ESCALA: _____ 1:20

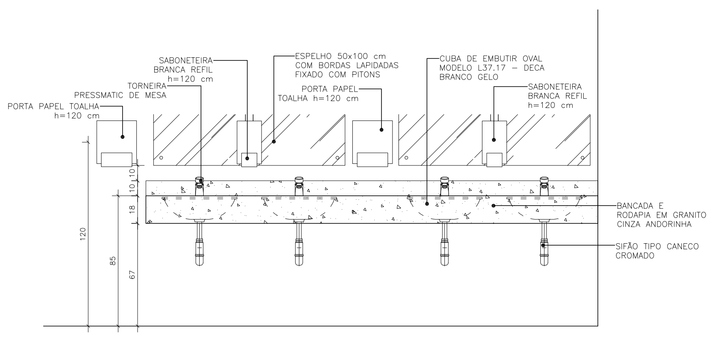


VISTA – SANITÁRIO MASCULINO

ESCALA: _____ 1:20

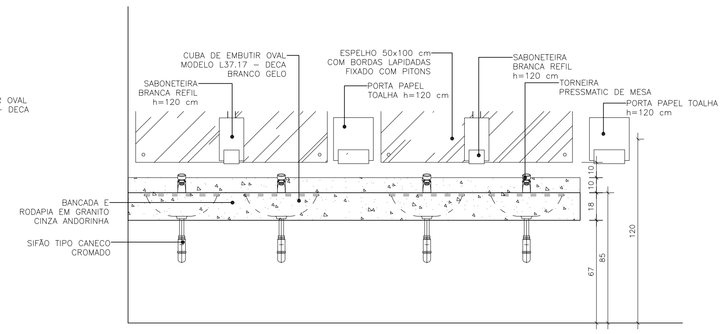

VISTA – SANITÁRIO FEMININO

ESCALA: _____ 1:20

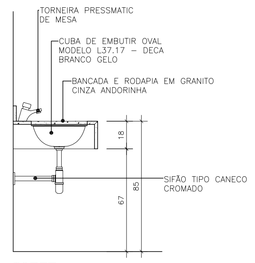

CORTE – BANCADAS SANITÁRIOS

ESCALA: _____ 1:20

CARIMBO

REVISÕES

Nº	DATA	DESCRIÇÃO	ASSINATURA

SERVIÇO SOCIAL DO COMÉRCIO
DEPARTAMENTO REGIONAL SANTA CATARINA

Rua Felipe Schmidt, 765 – Centro – Florianópolis
CEP: 88.010.002 – Fone/Fax: (48) 3251-4800
sesc-sc@sesc-sc.com.br

Projeto: **DETALHAMENTO**

Local: CENTRO DE ATIVIDADES SESC VILA NOVA

End.: Rua Joinville, 524 – Bairro Vila Nova – Blumenau – SC

Obra: ESCOLA SESC VILA NOVA

Conteúdo: DETALHES SANITÁRIOS

Proprietário: SERVIÇO SOCIAL DO COMÉRCIO

Área do Terreno: _____ Área Ocupada: _____

Área Construída: _____ Área Livre: _____

Autor do Projeto: ARQ. DANIELLE MARION CIOPPO
CAU A40489-6 – SESC/DR-SC/GIN — Assinatura

Prancha nº: 11

Co-Autor do Projeto: ARQ. Marcello Farias Rodrigues
CAU A29938-6 – SESC/DR-SC/ANF — Assinatura

Total: 16

Escala	Desenho	Revisão	Data
ESCOLA VILA NOVA_DET_2021_05_18_REVISS.DWG	Arq. Danielle	INDICADAS	SETEMBRO/2021

DATA DE PLOTAGEM: 9 junho 2021 — PENA DE PLOTAGEM: Portrait.DR (stb/ctb)
ARQUIVO: 1111.10.1.5\Agfa\DR01_PROJETOS\15_C_A_Vila Nova\ESCOLA SESC VILA NOVA\PROJ. ARQ_DET\DETALHESESCOLA VILA NOVA_DET_2021_05_18_REVISS.dwg
TAMANHO DA PRANCHA:(1188mm x 840mm)