


DETALHAMENTO SANITÁRIO - PNE ENSINO FUNDAMEMTAL - SUPERIOR

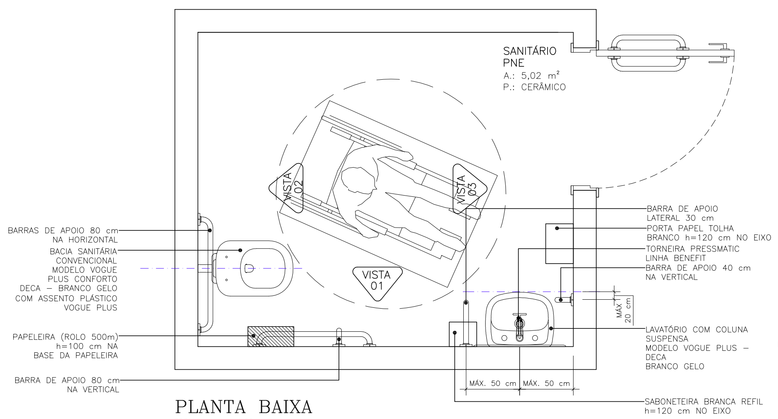


PLANTA BAIXA
ESCALA: ____ 1:20

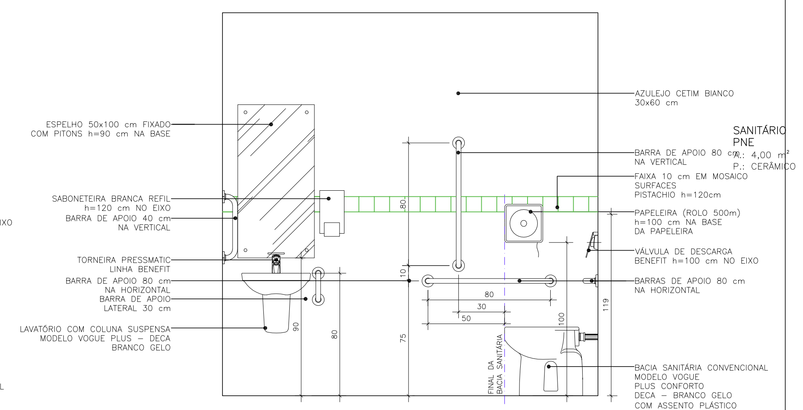

VISTA 01
ESCALA: ____ 1:20

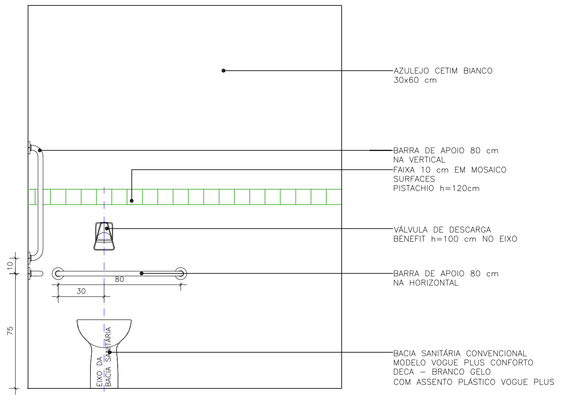


VISTA 02
ESCALA: ____ 1:20

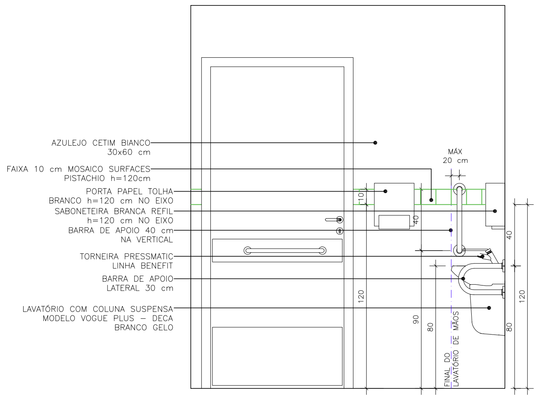


VISTA 03
ESCALA: ____ 1:20


DETALHAMENTO SANITÁRIO - ENSINO FUNDAMEMTAL - SUPERIOR

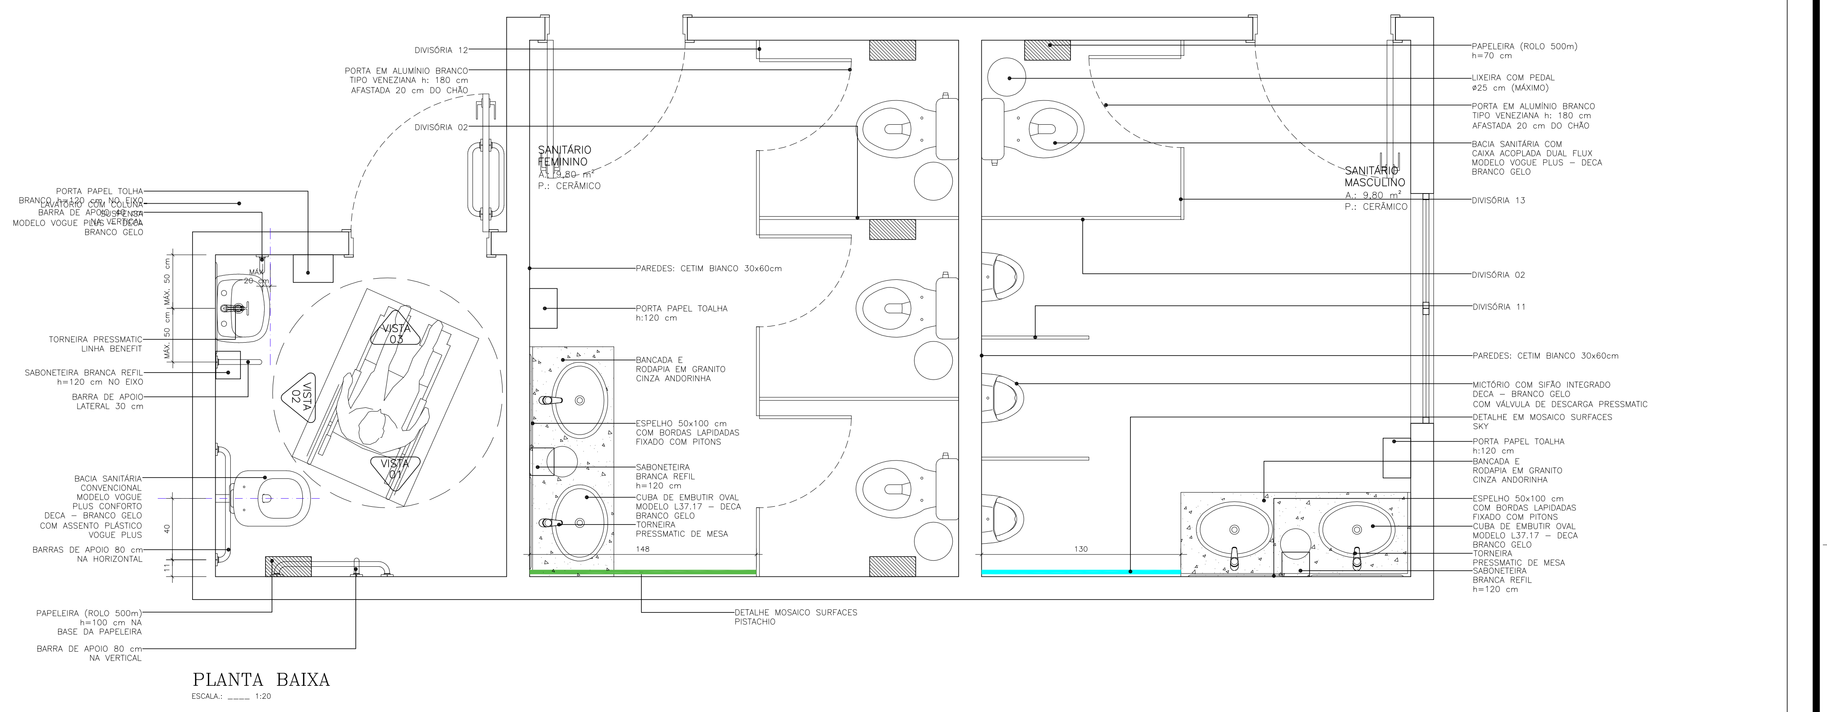


PLANTA BAIXA
ESCALA: ____ 1:20

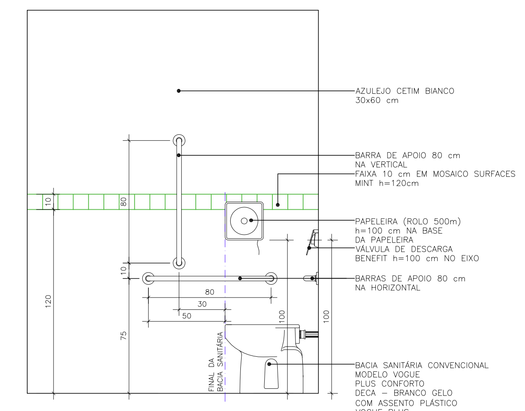

VISTA 01
ESCALA: ____ 1:20

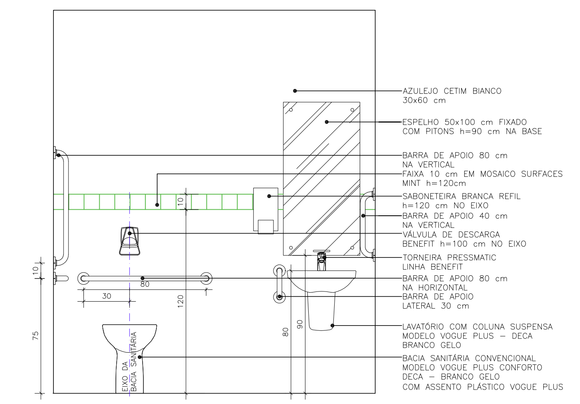


VISTA 02
ESCALA: ____ 1:20

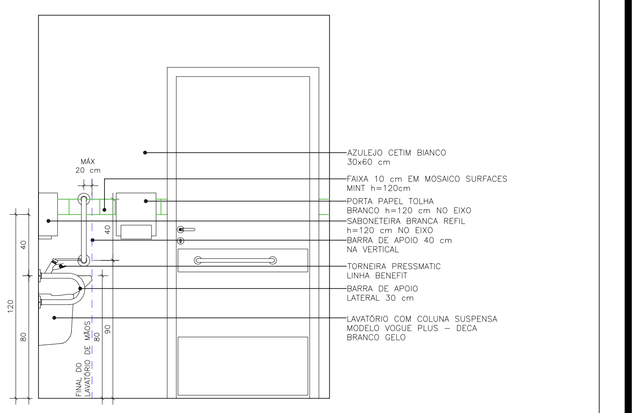


VISTA 03
ESCALA: ____ 1:20


DIVISÓRIAS SANITÁRIOS ENSINO FUNDAMENTAL - SUPERIOR

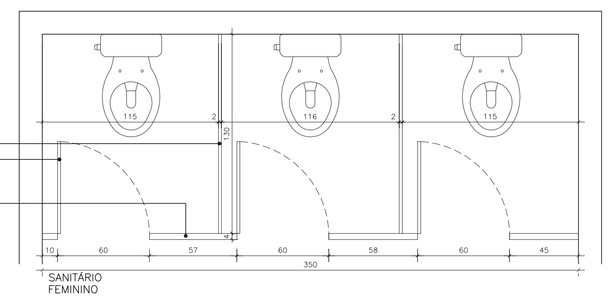


PLANTA BAIXA – DIVISÓRIAS 02 E 12
ESCALA: ____ 1:20

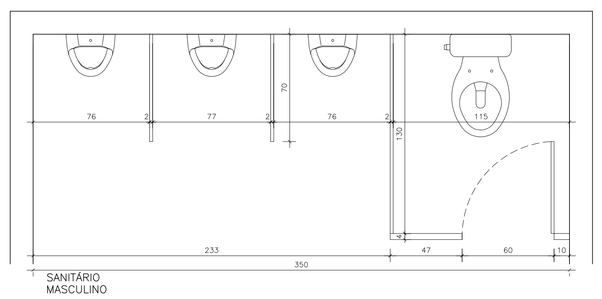


PLANTA BAIXA – DIVISÓRIAS 02, 11 E 13
ESCALA: ____ 1:20

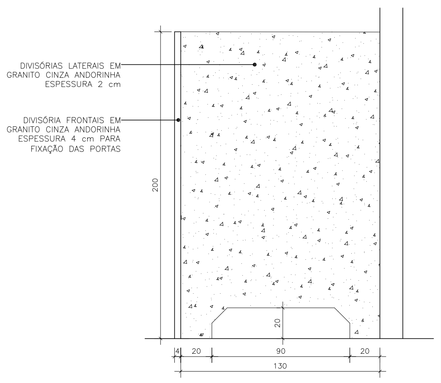


VISTA DIVISÓRIA 02
ESCALA: ____ 1:20

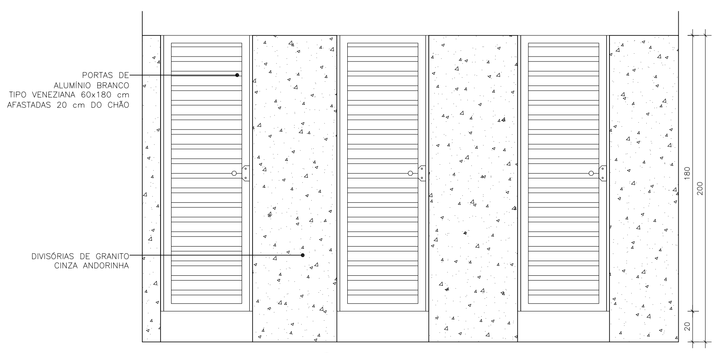

VISTA FRONTAL – DIVISÓRIA 12
ESCALA: ____ 1:20

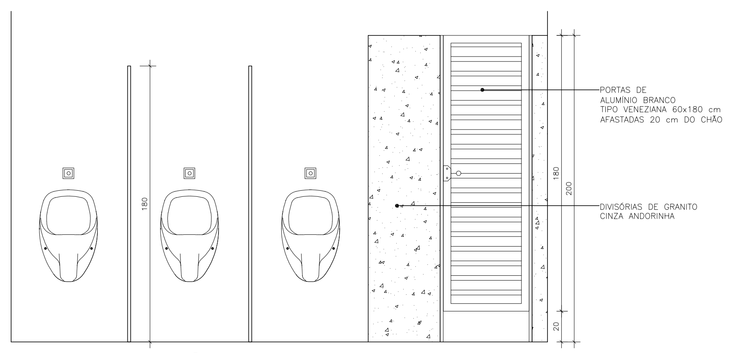


VISTA FRONTAL – DIVISÓRIA 11 E 13
ESCALA: ____ 1:20

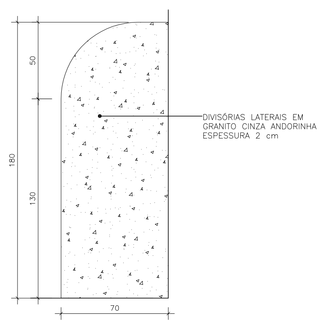


VISTA – DIVISÓRIA 11 (SANIT. MASC.)
ESCALA: ____ 1:20


BANCADA SANITÁRIOS ENSINO FUNDAMENTAL - SUPERIOR

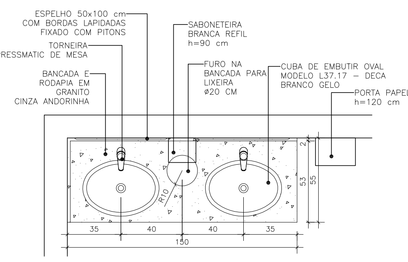

PLANTA BAIXA
ESCALA: ____ 1:20

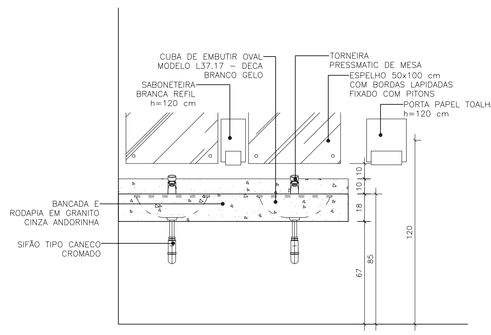

VISTA – BANCADA SANITÁRIOS
ESCALA: ____ 1:20

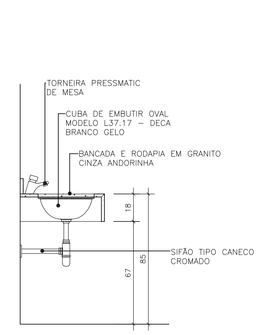

CORTE – BANCADAS SANITÁRIOS
ESCALA: ____ 1:20

CARIMBO

REVISÕES

NR	DATA	DESCRIÇÃO	ASSINATURA

SERVIÇO SOCIAL DO COMERCIO
DEPARTAMENTO REGIONAL
SANTA CATARINA
Rua Felipe Schmidt, 785 – Centro – Florianópolis
CEP: 88.010.002 – Fone/Fax: (48) 3251-4800
sesc-sc@sesc-sc.com.br

Projeto: **DETALHAMENTO**

Local: CENTRO DE ATIVIDADES SESC VILA NOVA
End.: Rua Joinville, 524 – Bairro Vila Nova – Blumenau – SC

Obra: ESCOLA SESC VILA NOVA

Conteúdo: DETALHES SANITÁRIOS

Proprietário: SERVIÇO SOCIAL DO COMÉRCIO — Área Útil:

Responsável Técnico — Responsável Técnico

Autor do Projeto — Prancha nº: 12

ARQ. DANIELLE MARION GIOPPO
CAU A40489-6 – SESC/DR-SC/GN — Assinatura

Co-Autor do Projeto — 16
ARQ. Marcello Farias Rodrigues
CAU A24938-6 – SESC/DR-SC/ANF — Assinatura — Data

Arquivo	Desenho	Escala	Data
ESCOLA VILA NOVA_DET_2021_05_18_REVIS.DWG	Arq. Danielle	INDICADAS	SETEMBRO/2021

DATA DE PLOTAGEM: 9 junho 2020 ——— PENA DE PLOTAGEM: Polina DR (cabinet)
ARQUIVO: \\10.10.1.53\gfx06\PRO_PROJETOS\15_C_A_Vila Nova\ESCOLA SESC VILA NOVA\PROJ. ARQ_DET\DETALHES\ESCOLA VILA NOVA_DET_2021_05_18_REVIS.dwg
TAMANHO DA PRANCHA:(1188mm x 840mm)