


DETALHE BY PASS LACTÁRIO CRECHE

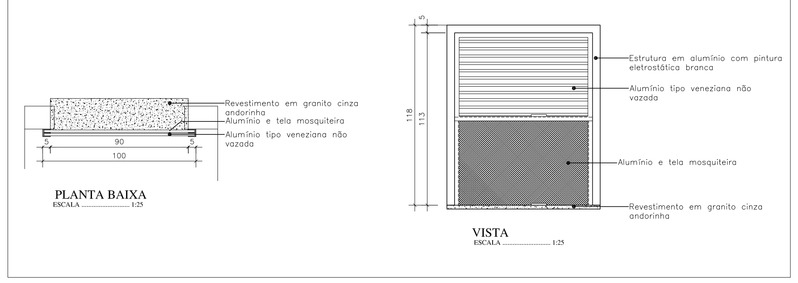


DETALHE BY PASS REFEITÓRIO

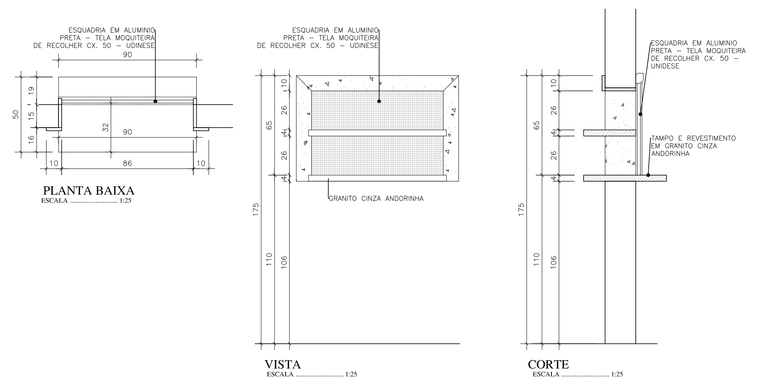

GUARDA-CORPO E CORRIMÃO RAMPA (DETALHE GENÉRICO)

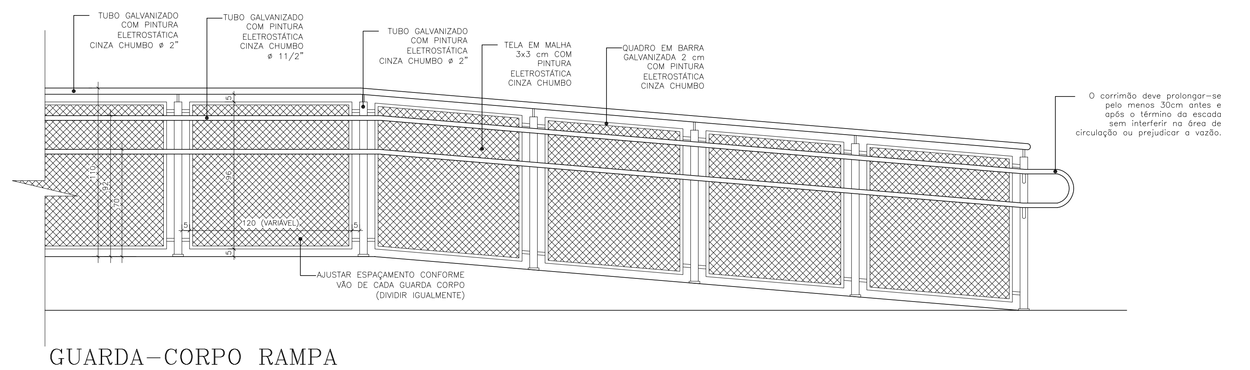

GUARDA–CORPO RAMPA
ESCALA: _____ 1:25

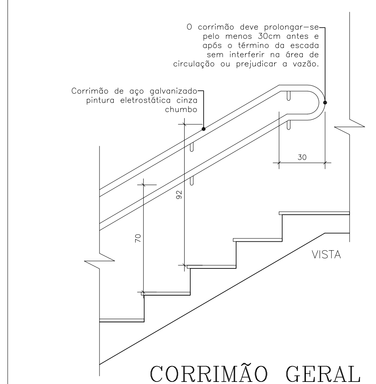


CORRIMÃO GERAL
ESCALA: _____ 1:25

PINTURA QUADRA


OBSERVAÇÕES A SEREM SEGUIDAS:
* TODAS AS MARCAÇÕES DAS LINHAS DAS QUADRAS DEVEM SEGUIR OS PADRÕES DETERMINADOS PELAS CONFEDERAÇÕES DE CADA ESPORTE, COM PINTURA NA COR BRANCA.
* AS MEDIDAS INDICADAS NOS PROJETOS SÃO ORIENTATIVAS.
* AS LINHAS E CORES INTERNAS DEVEM SER PINTADAS NAS CORES INDICADAS NA PLANTA DE PINTURA

PINTURA SÓLIDA – COR AZUL CLARO
PINTURA SÓLIDA – COR AZUL ESCURO
PINTURA SÓLIDA – COR AMARELO QUEIMADO
PINTURA SÓLIDA – COR VERMELHO

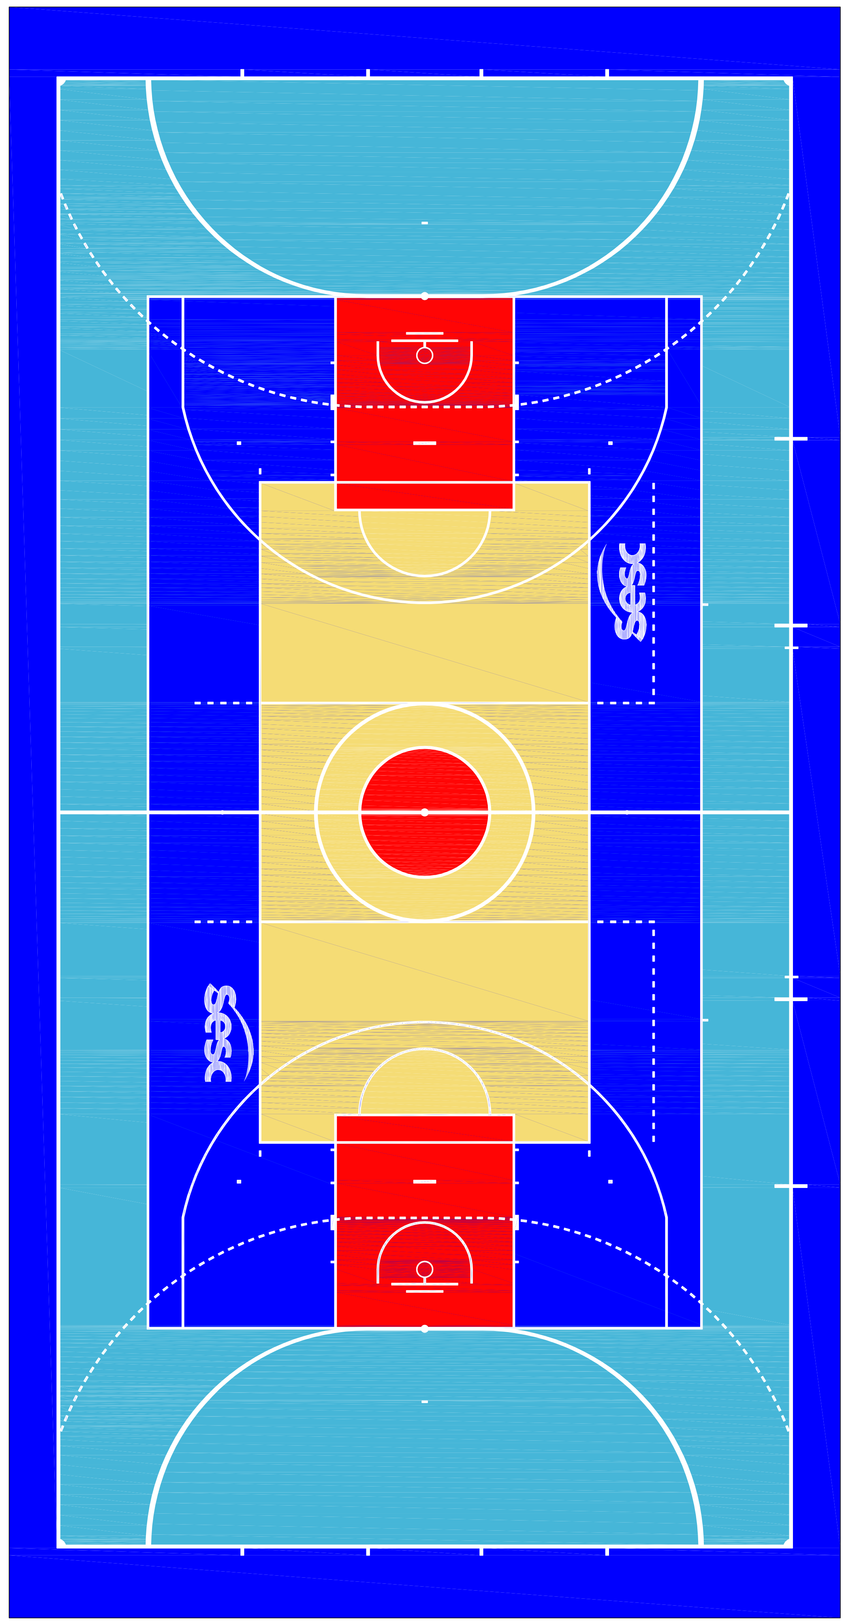


DETALHE GENÉRICO PINTURA QUADRA
ESCALA.: _____ SEM ESCALA

ALAMBRADO - DETALHE

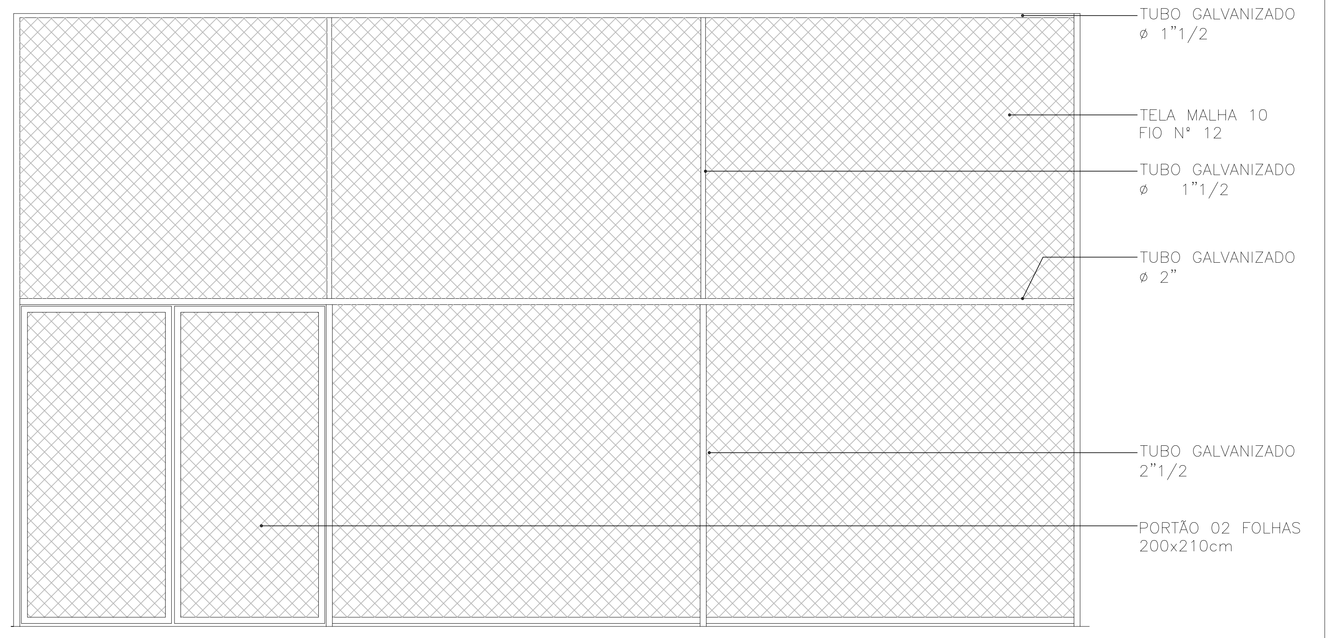


DETALHE GENÉRICO ALAMBRADO QUADRA
ESCALA.: _____ SEM ESCALA

GUARDA-CORPO (DETALHE GENÉRICO)

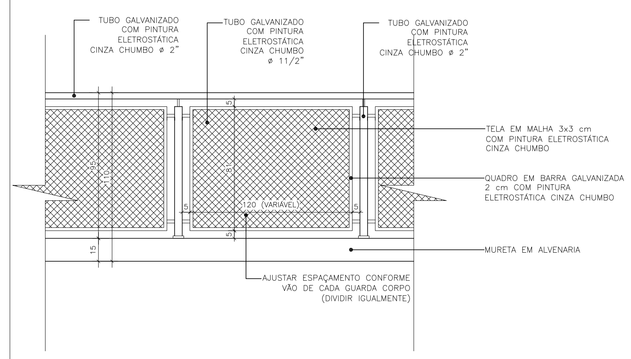


GUARDA–CORPO (PAVIMENTO SUPERIOR)
ESCALA: _____ 1:25


BRISE - DETALHE

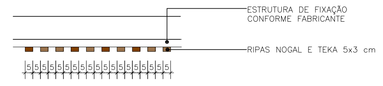

BRISE MODULAÇÃO 01 E 02
ESCALA.: _____ SEM ESCALA

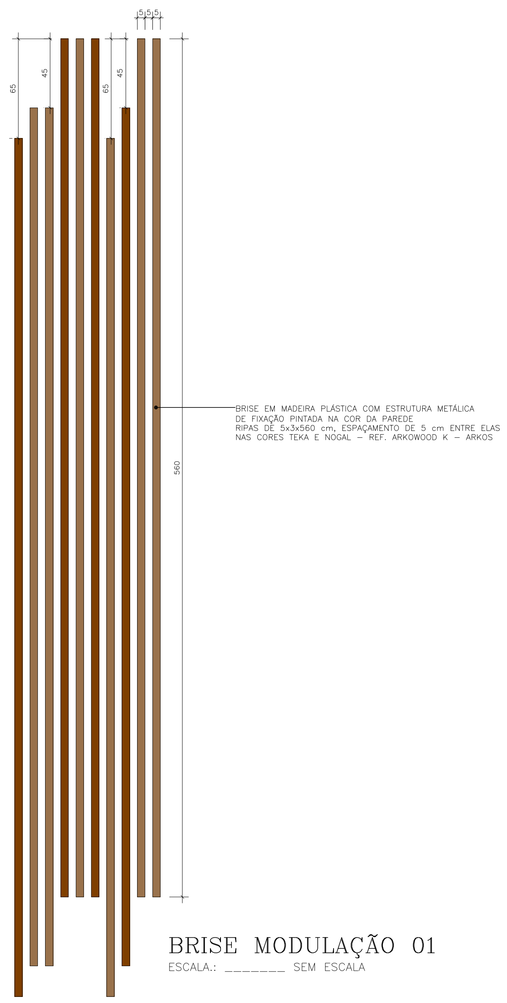

BRISE MODULAÇÃO 01
ESCALA.: _____ SEM ESCALA

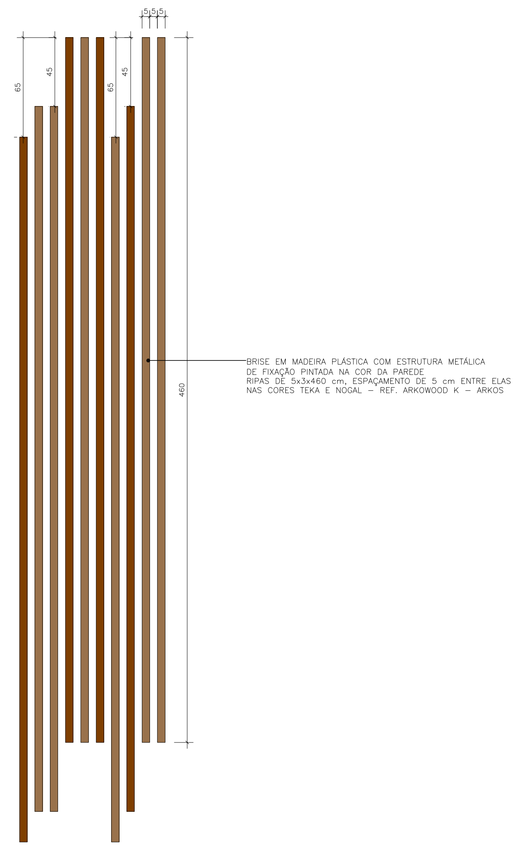

BRISE MODULAÇÃO 02
ESCALA.: _____ SEM ESCALA

CARIMBO

REVISÕES

Nº	DATA	DESCRIÇÃO	ASSINATURA

SERVIÇO SOCIAL DO COMÉRCIO
DEPARTAMENTO REGIONAL
SANTA CATARINA
Rua Felipe Schmidt, 785 – Centro – Florianópolis
CEP 88.010.002 – Fone/Fax: (48) 3251-4800
sesc-sc@sesc-sc.com.br

Projeto: **DETALHAMENTO**

Local: CENTRO DE ATIVIDADES SESC VILA NOVA
End: Rua Joinville, 524 – Bairro Vila Nova – Blumenau – SC

Obra: ESCOLA SESC VILA NOVA

Conteúdo: OUTROS DETALHES

Proprietário: SERVIÇO SOCIAL DO COMÉRCIO
Arq. Arquitetura:
Responsável Técnico:
Responsável Técnico:

Autor do Projeto: ARQ. DANIELLE MARION GIOPPO
CAU A40489-6 – SESC/DR-SC/GIN
Assinatura:
Prancha nº: 15

Colaborador: ARQ. Marcello Farias Rodrigues
CAU A24938-6 – SESC/DR-SC/ANF
Assinatura:
Folha: 16

Arquivo: ESCOLA VILA NOVA_DET_2021_05_18_REV05.DWG
Desenho: Arq. Danielle
Escala: INDICADAS
Data: SETEMBRO/2021

DATA DE PLOTAGEM: 9 junho 2023 ********** PENA DE PLOTAGEM: Portas DR (colorUB)
ARQUIVO: N:\0.10.1.5Zghjkl\GIN01_PROJETOS\75_C_A_VIla Nova\ESCOLA SESC VILA NOVA\PIRO\ARQ_DET\DETALHAMENTO\ESCOLA VILA NOVA_DET_2021_05_18_REV05.dwg
TAMANHO DA PRANCHA (1188mm x 840mm)