
SEÇÕES TRANSVERSAIS


Escala 1/750

0+00

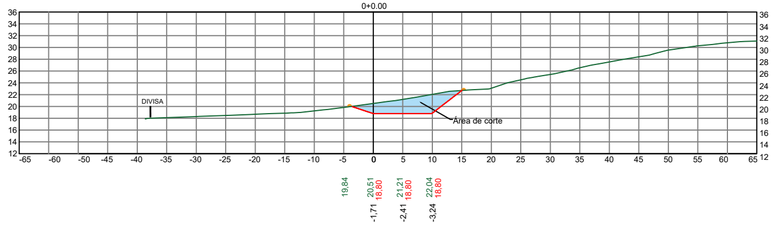


19,84	20,51	21,21	22,04
	-1,71	-2,41	-3,24
	18,80	18,80	18,80

1+00

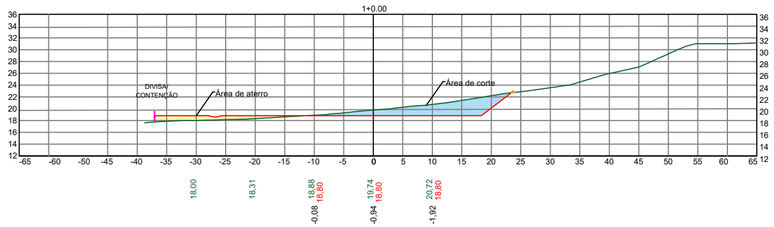


18,00	18,31	18,88	19,74	20,72
		-0,08	-0,94	-1,92
		18,80	18,80	18,80

2+00

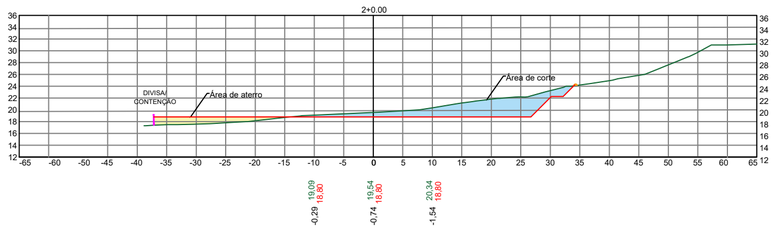


19,09	19,54	20,34
-0,29	-0,74	-1,54
18,80	18,80	18,80

3+00

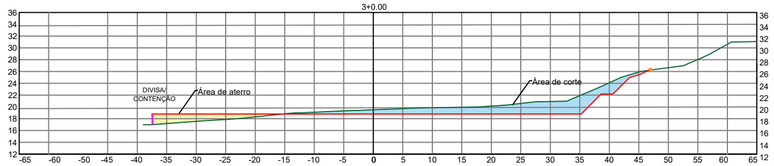


19,11	19,54	19,87
-0,31	-0,74	-1,07
18,80	18,80	18,80

4+00

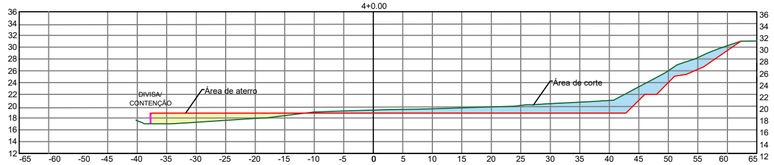


19,00	19,33	19,56
-0,20	-0,53	-0,76
18,80	18,80	18,80

5+00

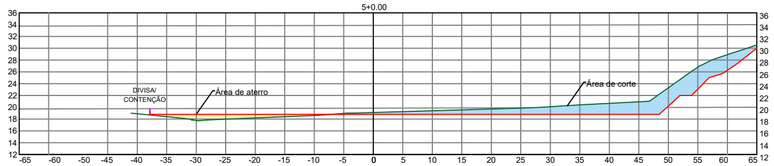


18,59	19,10	19,41
-0,21	-0,30	-0,61
18,80	18,80	18,80

6+00

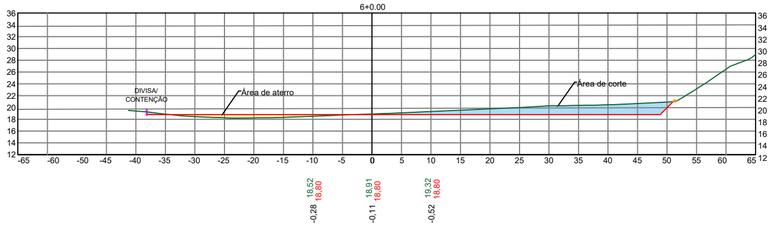


18,52	18,91	19,32
-0,28	-0,11	-0,52
18,80	18,80	18,80

7+00

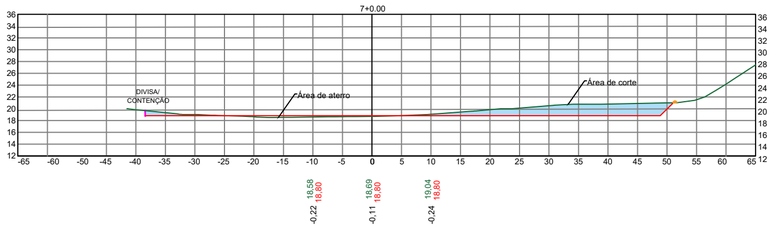


18,58	18,69	18,04
-0,22	-0,11	-0,24
18,80	18,80	18,80

8+00

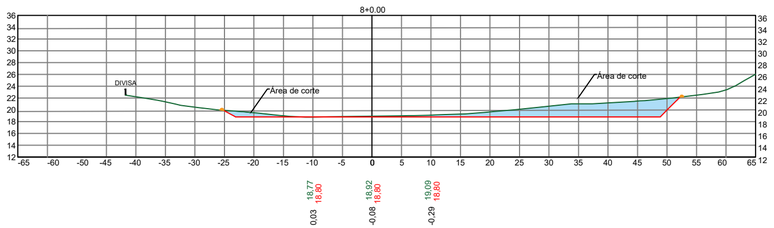


18,77	18,92	19,09
0,03	-0,08	-0,29
18,80	18,80	18,80

9+00

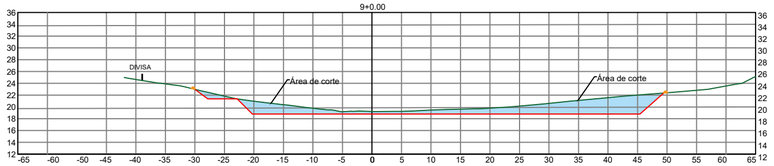


19,77	19,21	19,46
-0,97	-0,41	-0,66
18,80	18,80	18,80

10+00

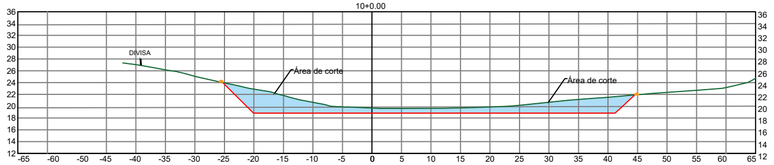

20,63	19,66	19,63
-1,83	-0,86	-0,83
18,80	18,80	18,80

11+00

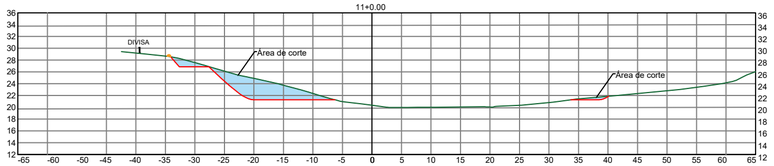

20,34	20,34	19,99
-1,54		
18,80		

LEGENDA


- DIVISA DO TERRENO
- TERRENO NATURAL
- GREIDE DE TERRAPLANAGEM
- MURO DE CONTENÇÃO
- NÍVEL PISO PRONTO
- ÁREA DE ATERRO
- ÁREA DE CORTE


OBSERVAÇÕES GERAIS:

1. VER PROJETO DE DRENAGEM SUPERFICIAL E PROJETO DE DRENAGEM DO PÁTIO.

DETALHE TALUDE CORTE

S/ Escala

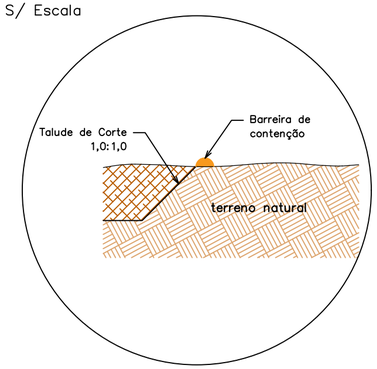

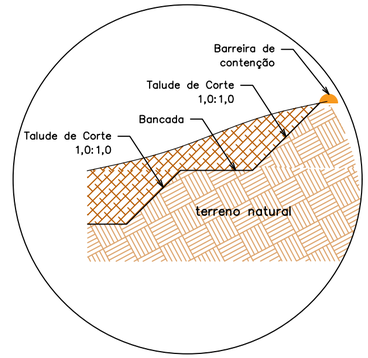

Responsável Técnico
Levantamentro Topográfico

Responsável Técnico – Projeto
SULIÉVERTON BENTO
Eng.Civil/Técnico Agrimensor
CREA/SC Nº 095756-9

Responsável Técnico – Execução

FLOCON
Flores Consultoria e Serviços Ltda

SERVIÇO SOCIAL DO COMÉRCIO
DEPARTAMENTO REGIONAL

Rua Felipe Schmidt, 785 – Centro – Florianópolis
CEP 88.010.002 – Fone/Fax: (48) 225-0299
sesc-sc@sesc-sc.com.br

PROJETO DE TERRAPLANAGEM

Conteúdo: SEÇÕES TRASNVERSAIS

Folha: 02/02

Local Rua Joinville – VILA NOVA– BLUMENAU–SC

End.: BLUMENAU

Escala 1/750

Data NOVEMBRO/2021