

PLANTA DE SITUAÇÃO
ESCALA: 1/500

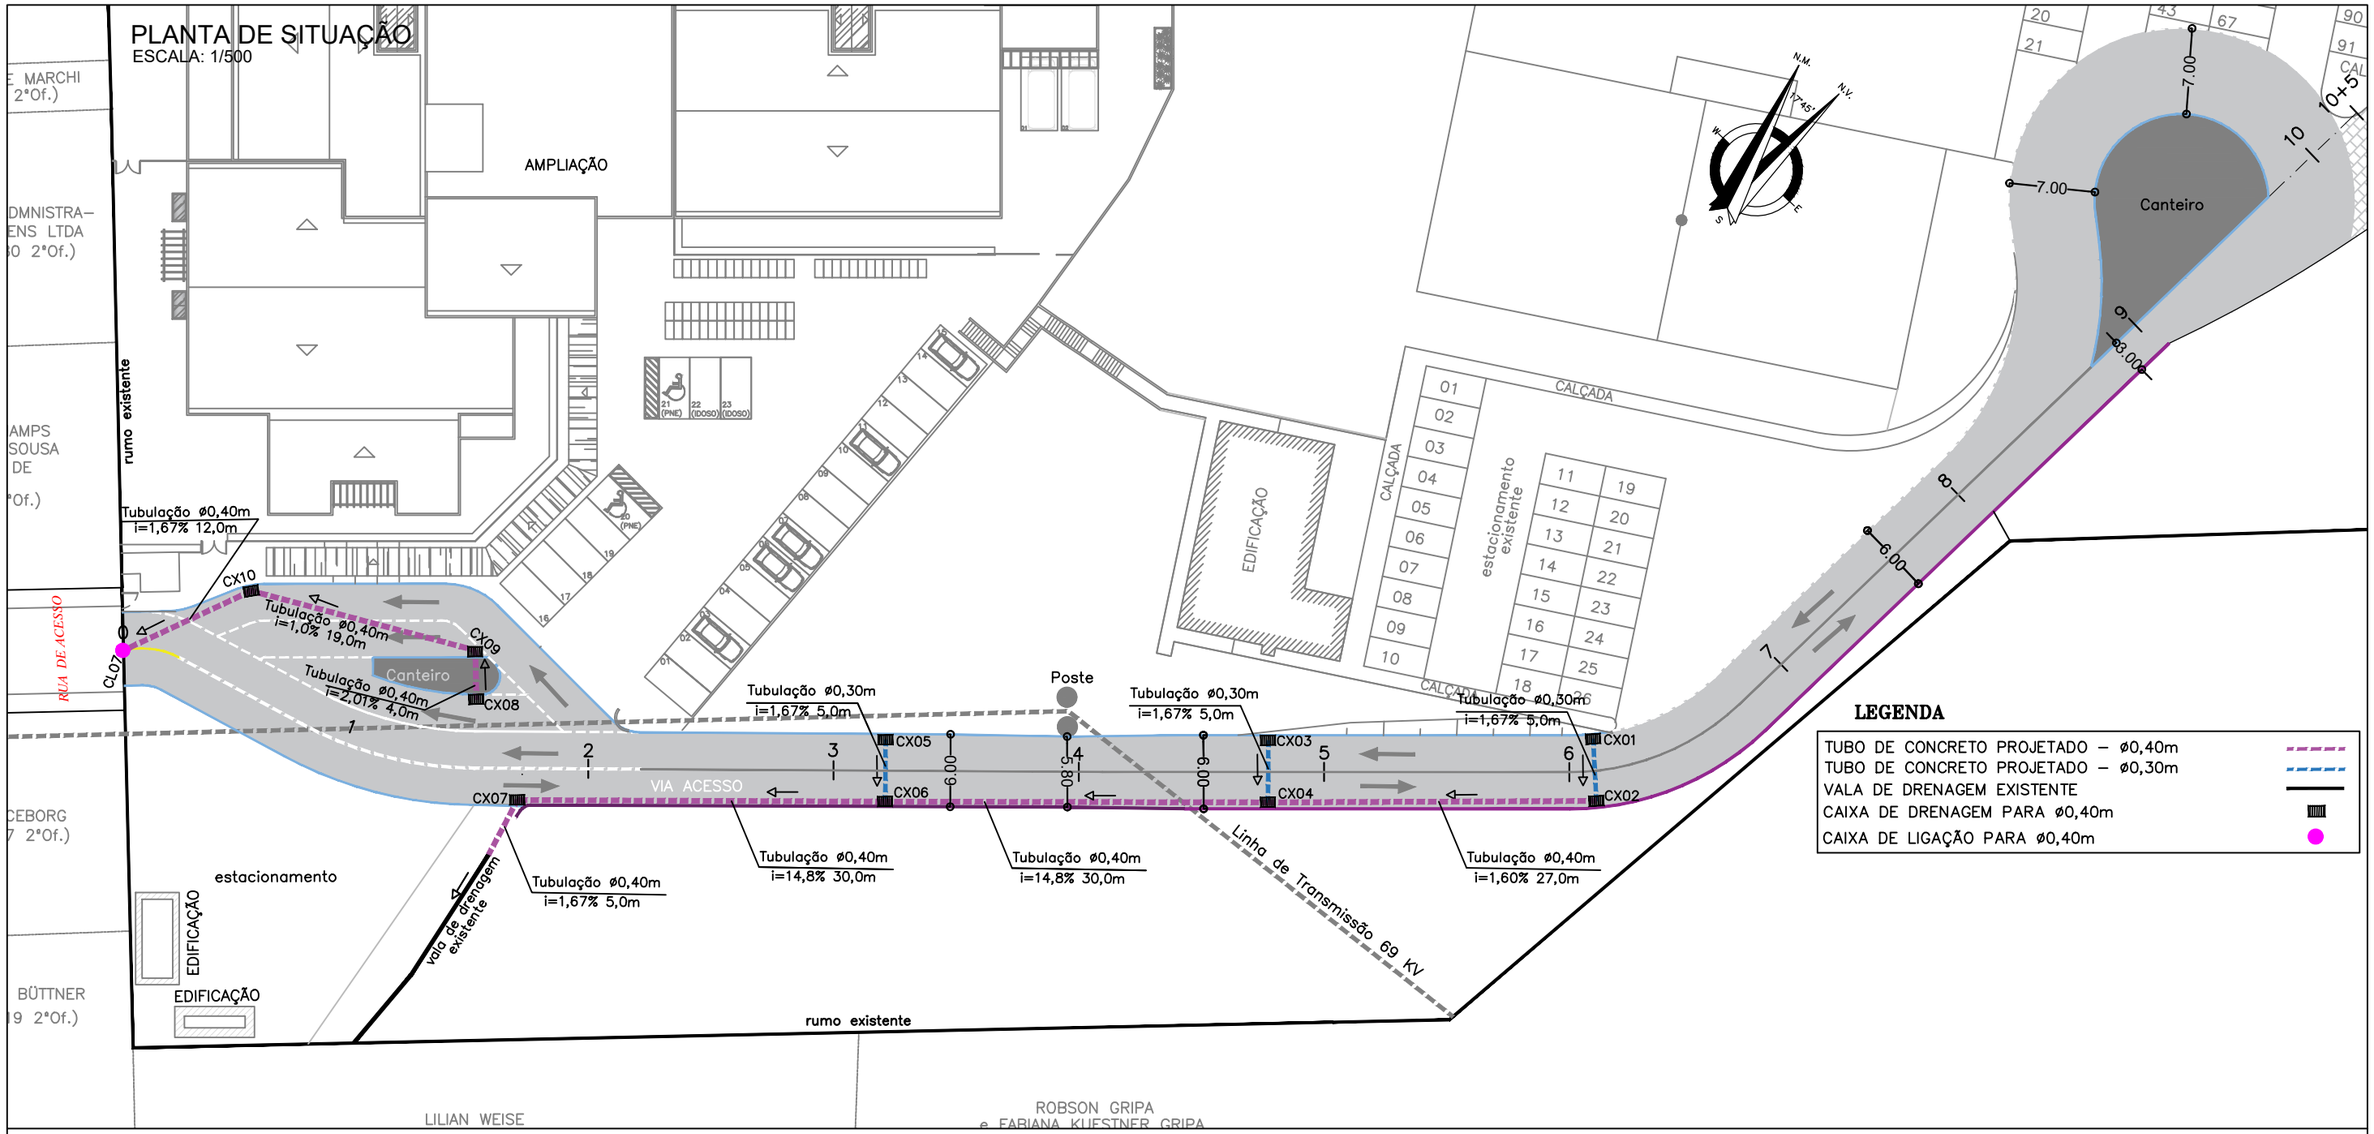

LEGENDA

TUBO DE CONCRETO PROJETADO – ø0,40m	
TUBO DE CONCRETO PROJETADO – ø0,30m	
VALA DE DRENAGEM EXISTENTE	
CAIXA DE DRENAGEM PARA ø0,40m	
CAIXA DE LIGAÇÃO PARA ø0,40m	

PERFIL LONGITUDINAL
ESCALA: 1/750

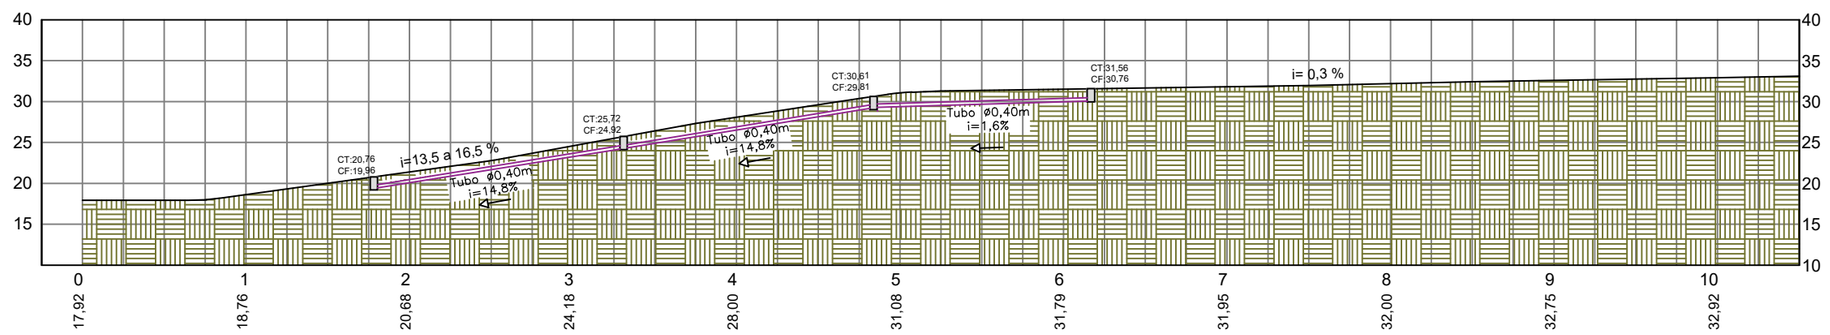

QUANTITATIVOS

TUBO DE CONCRETO ø0,40m	127,0 m
TUBO DE CONCRETO ø0,30m	15,0m
CAIXA DE DRENAGEM PARA DN ø0,40m	10 uni
CAIXA DE LIGAÇÃO PARA DN ø0,40m (CL7)	01 uni

Responsável Técnico – Projeto
SULIÉVERTON BENTO
Eng.Civil/Técnico Agrimensor
CREA/SC Nº 095756-9

Responsável Técnico – Execução

FLOCON
Flores Consultoria e Serviços Ltda

SERVIÇO SOCIAL DO COMÉRCIO
DEPARTAMENTO REGIONAL
Rua Felipe Schmidt, 785 – Centro – Florianópolis
CEP 88.010.002 – Fone/Fax: (48) 225-0299
sesc-ac@sesc-sc.com.br

PLANTA DE DRENAGEM
Conteúdo: DRENAGEM ACESSSO
Folha: 01/02

Local: Rua Joinville – VILA NOVA– BLUMENAU–SC
End.: BLUMENAU
Escala: INDICADA
Data: SETEMBRO/2021