

PLANTA DE SITUAÇÃO
ESCALA: 1/500

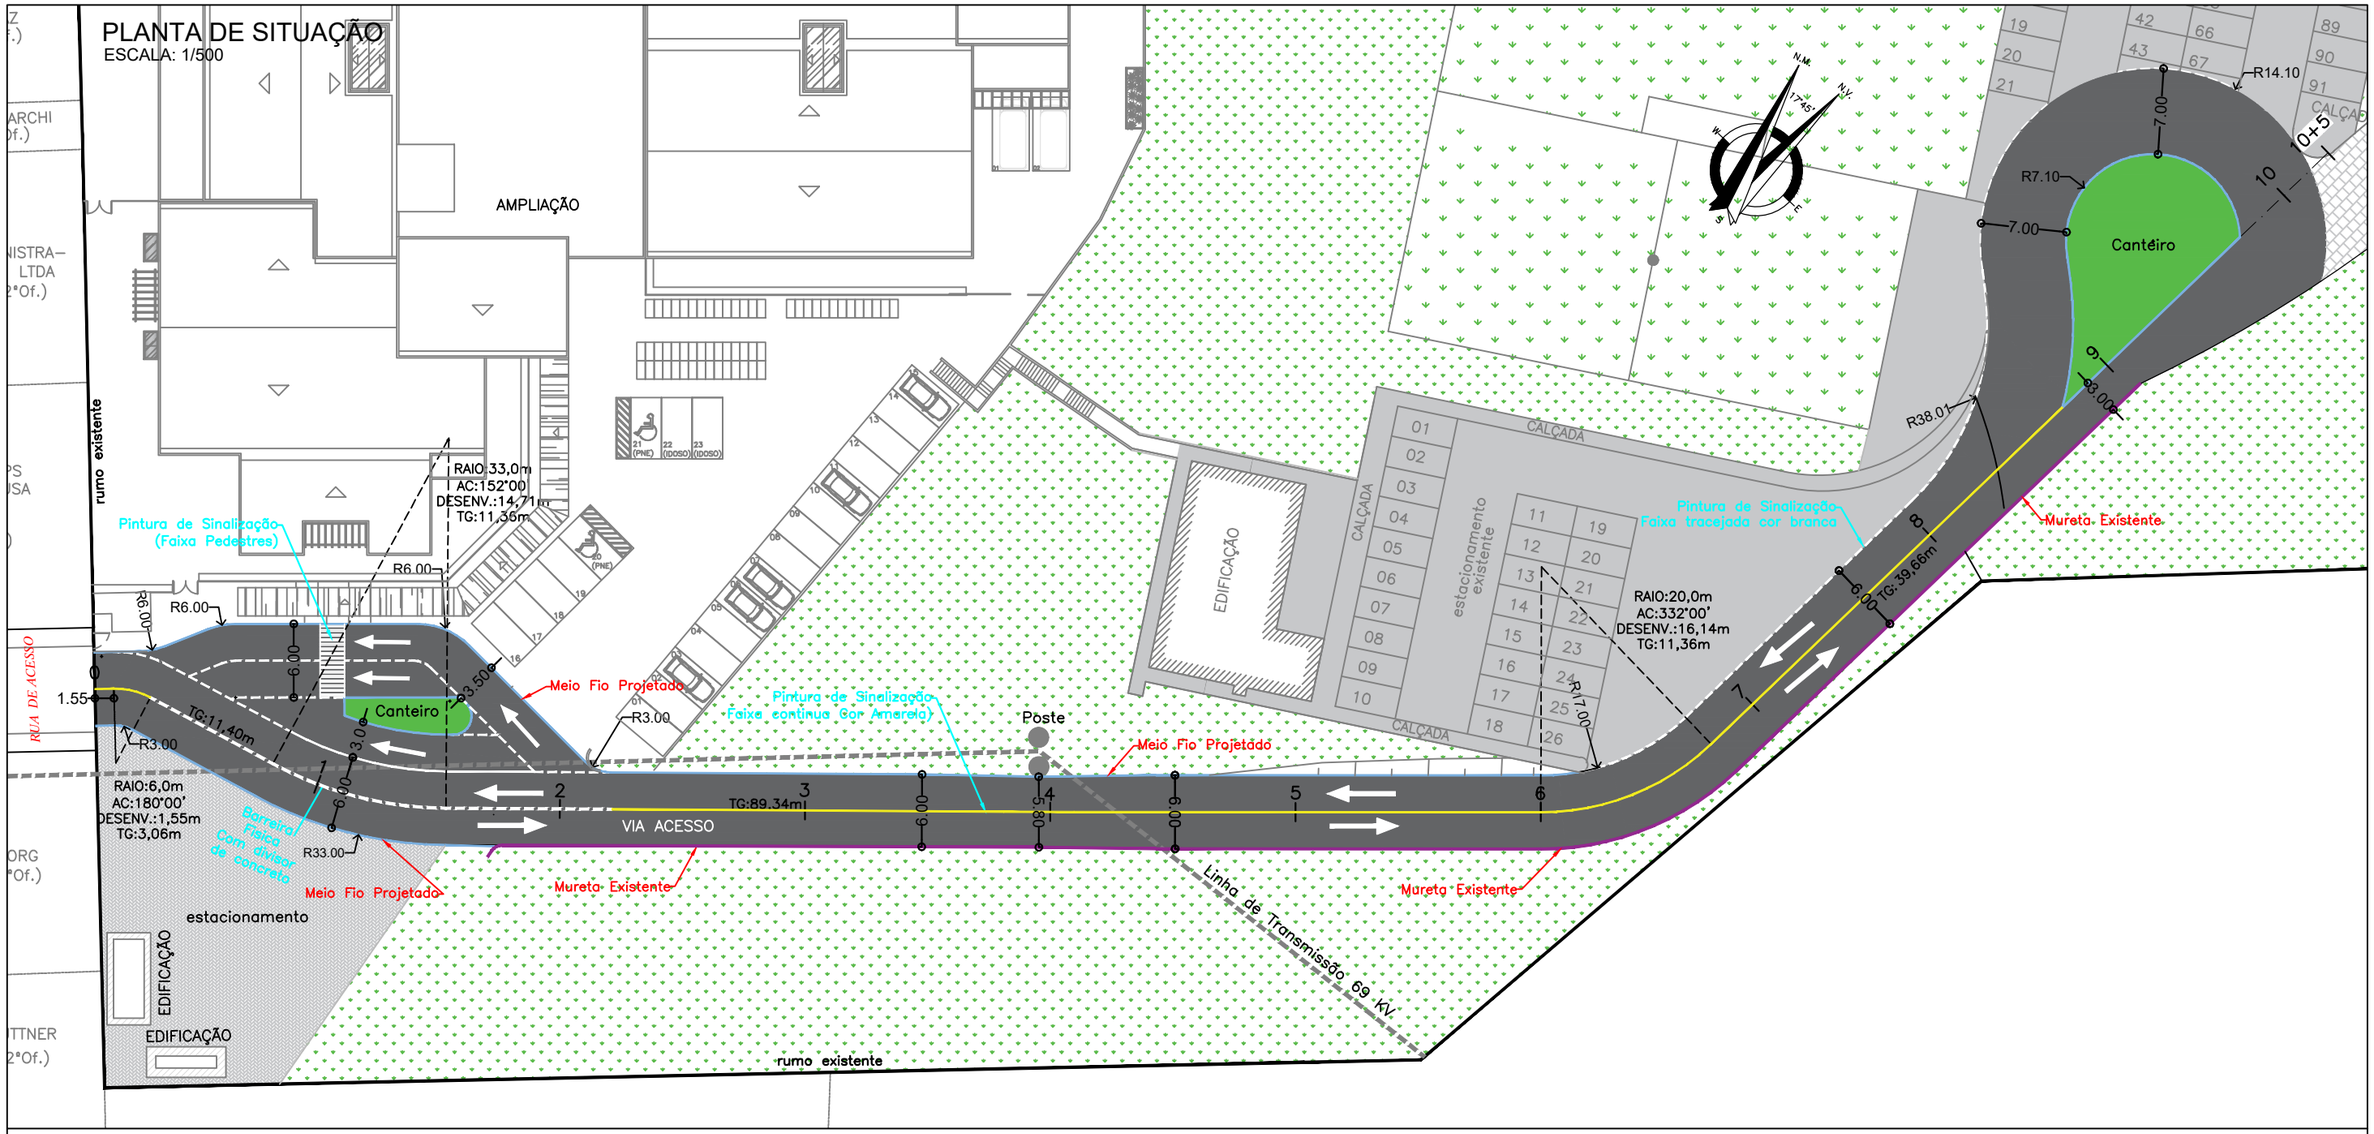

PERFIL LONGITUDINAL
ESCALA: 1/750

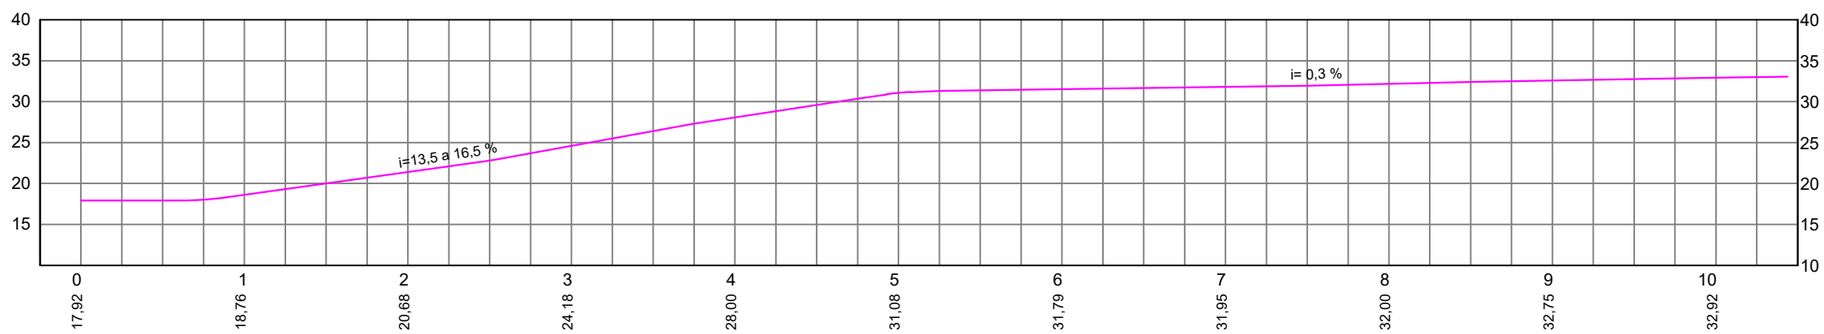

NOTAS:
1 - Atentar ao estreitamento da pista na estaca 4,0;
2 - A Sinalização Vertifical será mantida a existente;
3 - Considerar rebaixos de meio fio nos acessos aos estacionamentos projetados;
4 - Será mantido o mesmo nivel de greide final do pavimento existente;
5 - No Trecho das estacas 5 a 6, prever um taludamento no lugar de muro projetado;

Responsável Técnico – Projeto
SULIÉVERTON BENTO
Eng.Civil/Técnico Agrimensor
CREA/SC Nº 095756-9

Responsável Técnico – Execução

FLOCON
Flores Consultoria e Serviços Ltda

SERVIÇO SOCIAL DO COMERCIO
DEPARTAMENTO REGIONAL
Rua Felipe Schmidt, 785 – Centro – Florianópolis
CEP 88.010.002 – Fone/Fax: (48) 225-0299
sesc-sc@sesc-sc.com.br

PLANTA GEOMÉTRICA
Conteúdo: GEOMÉTRICA
Folha: 01/01
Local: Rua Joinville – VILA NOVA– BLUMENAU–SC
End.: BLUMENAU
Escala INDICADA
Data SETEMBRO/2021