



PLANTA BAIXA DO PAVIMENTO TÉRREO - PARTE 1
ESC.: 1/50

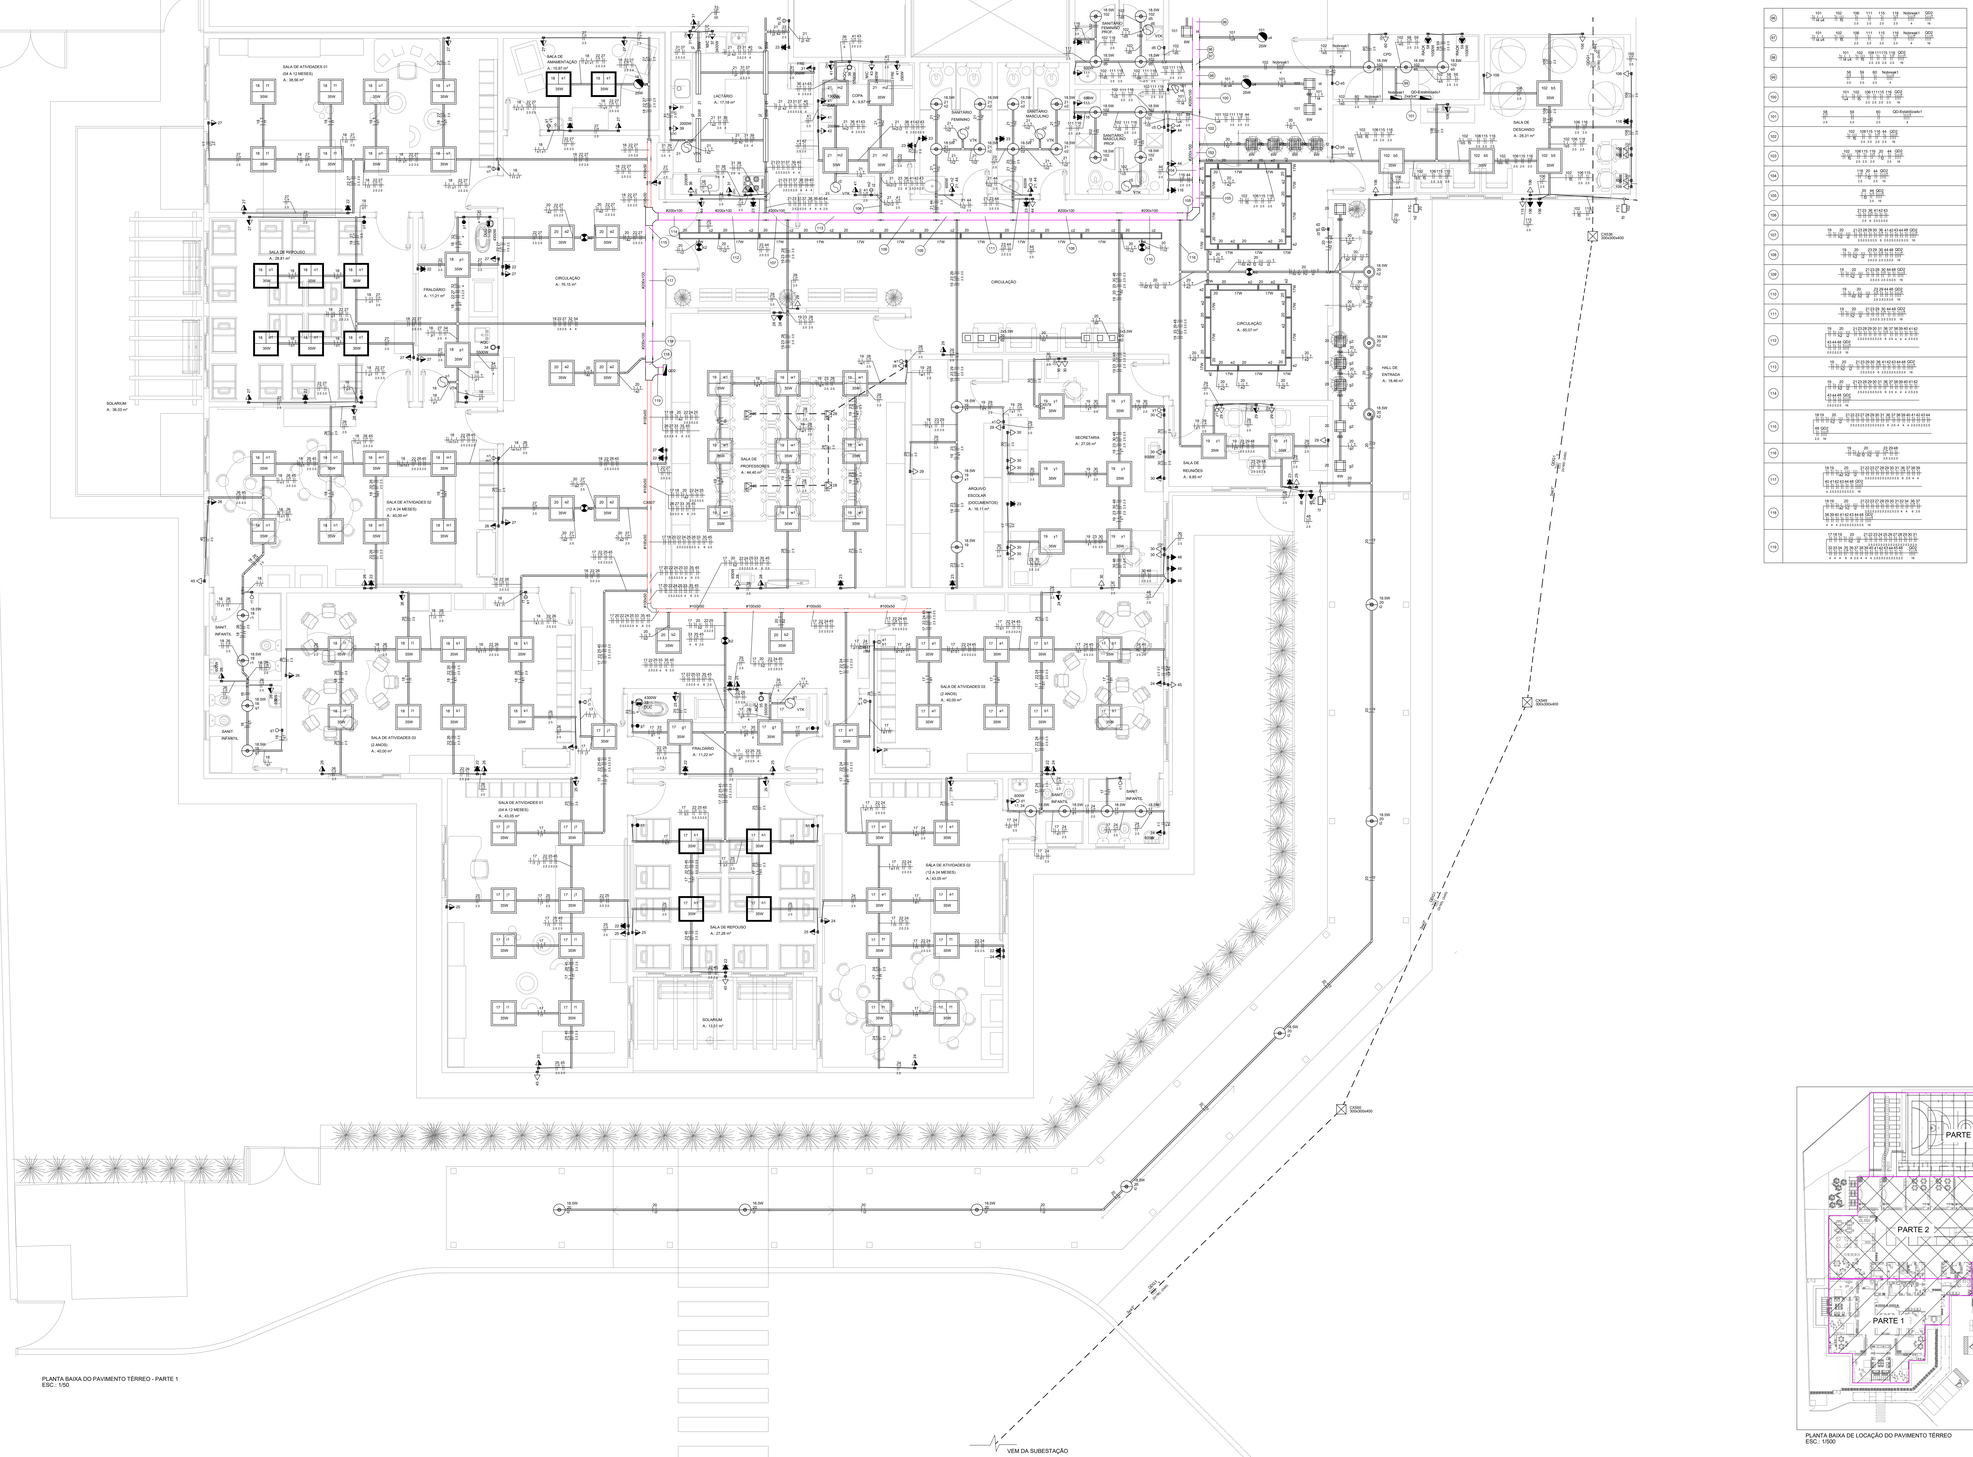

| | | |