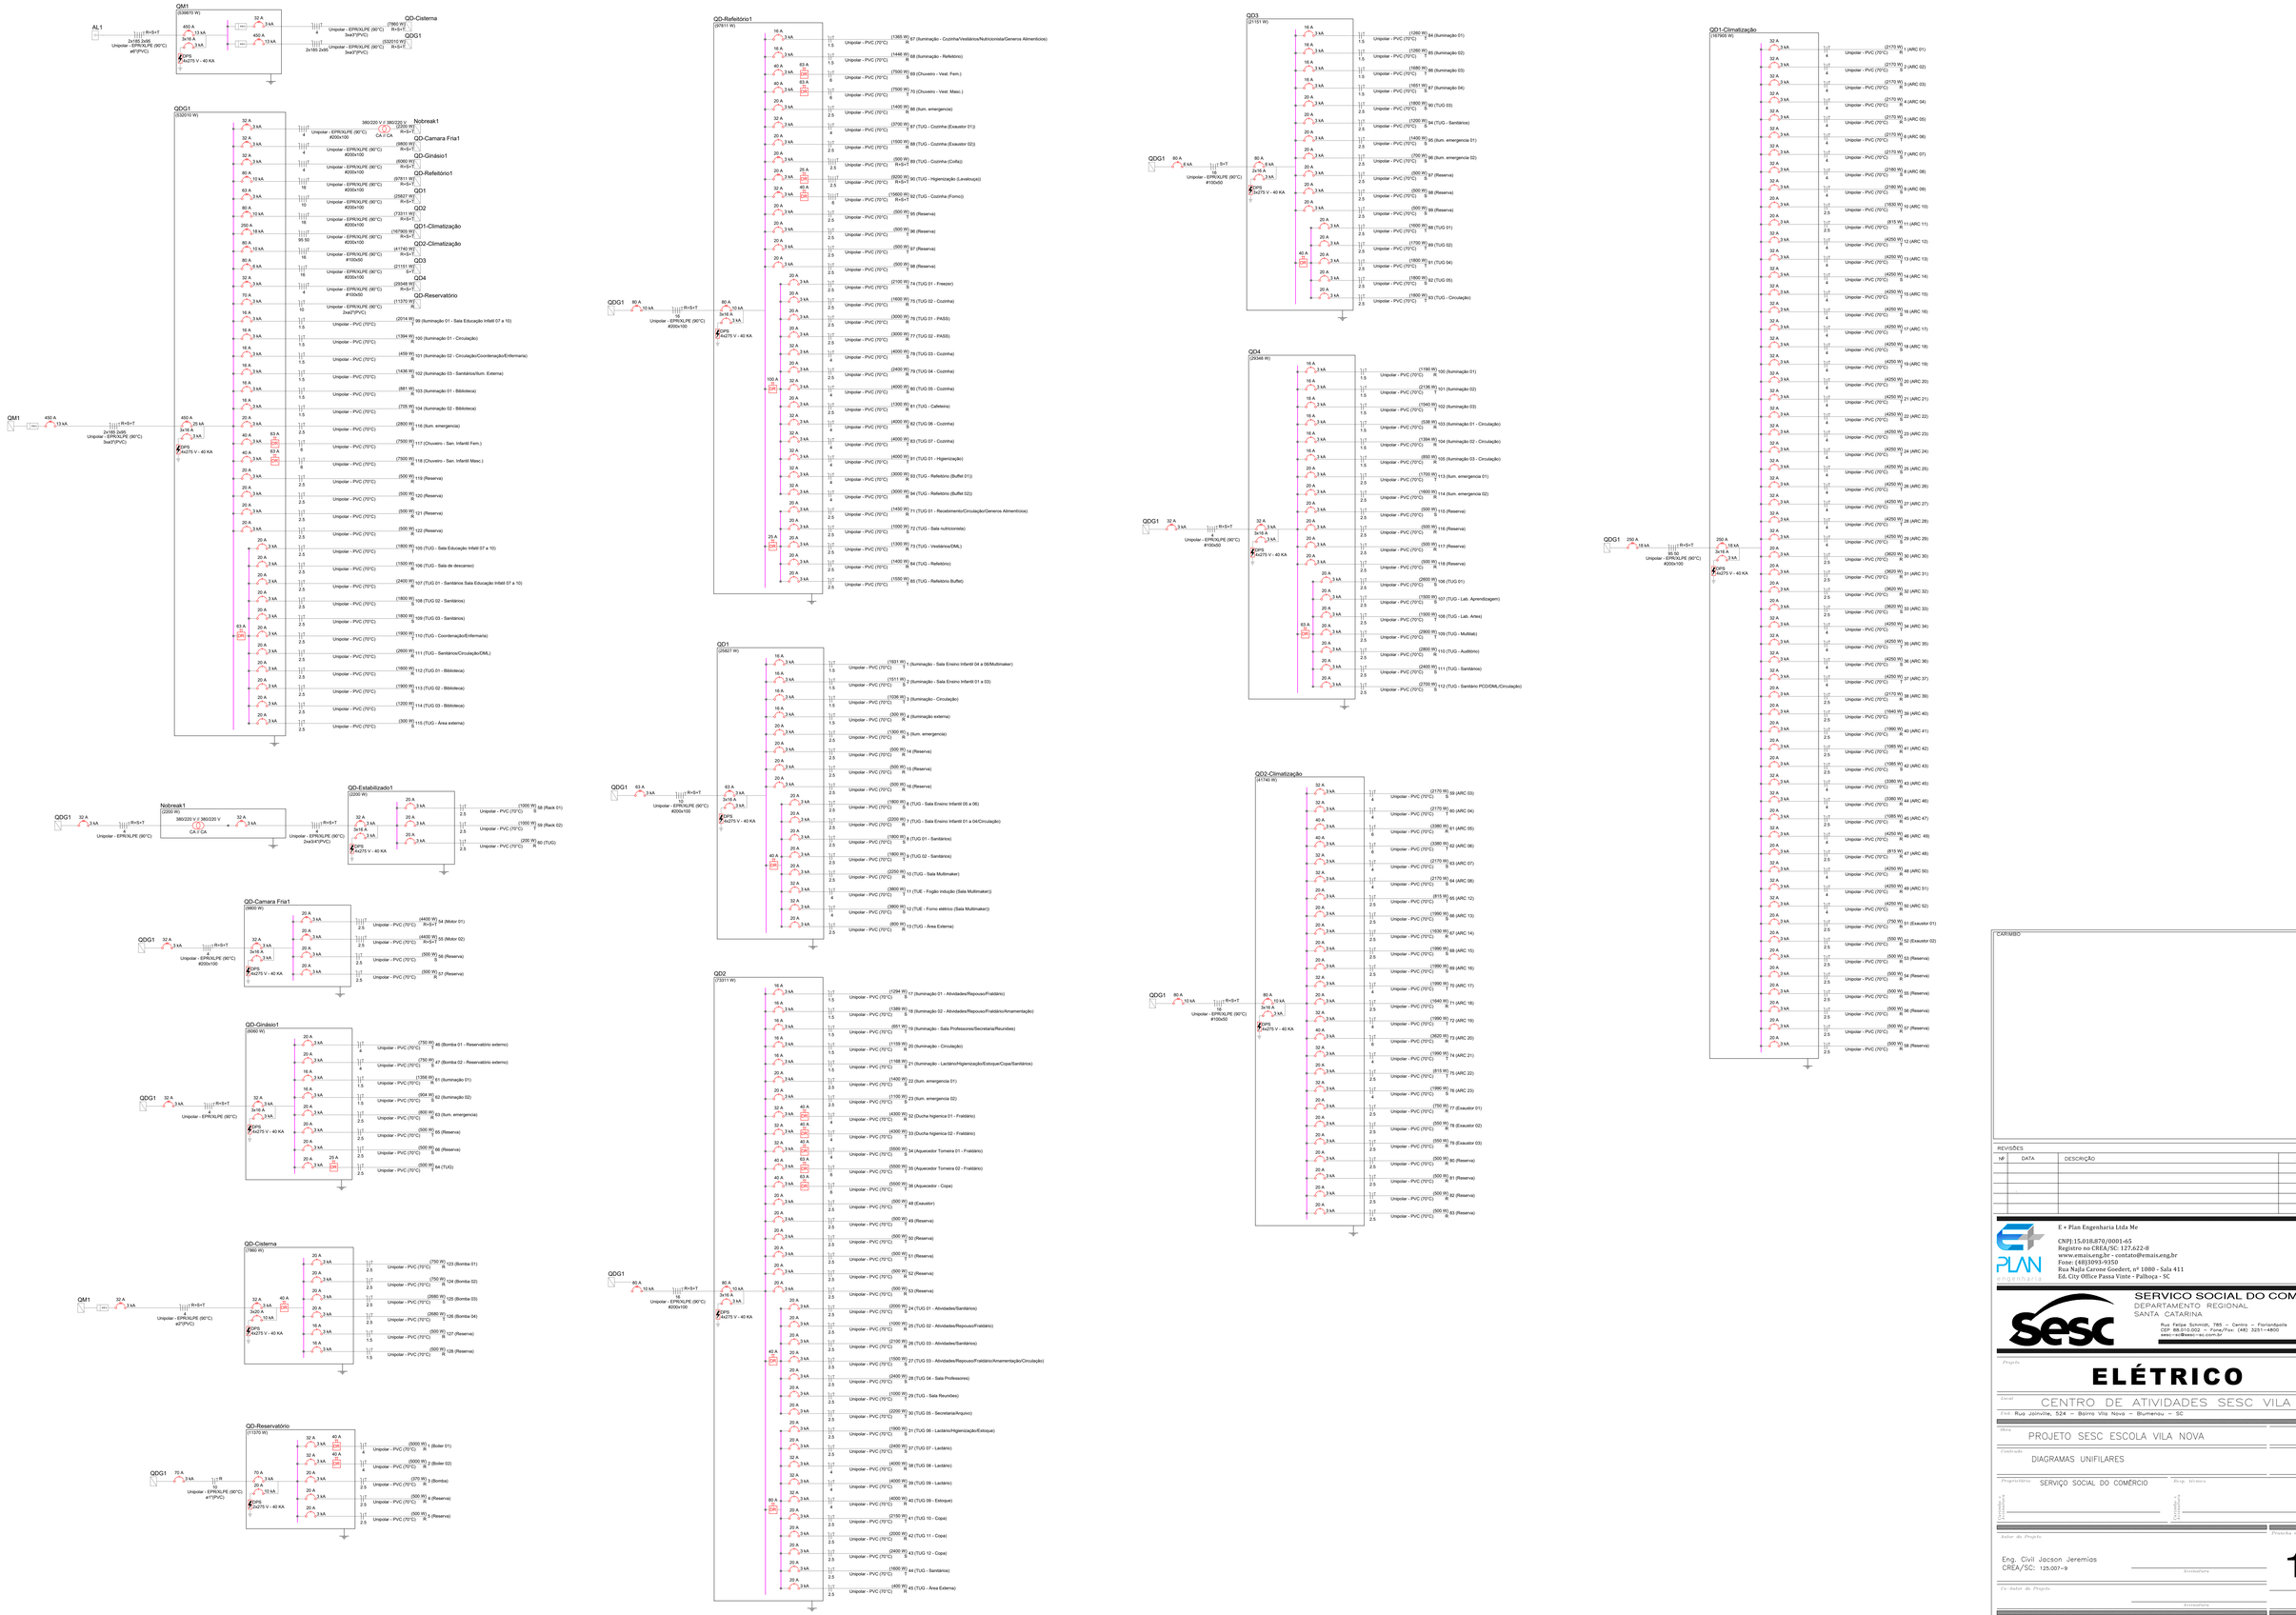


CARIMBO

REVISÕES

Nº	DATA	DESCRIÇÃO	ASSINATURA

E + Plan Engenharia Ltda Me
CNPJ:15.018.870/0001-65
Registro no CREA/SC: 127.622-8
www.emaiseng.br - contato@emais.eng.br
Fone: (48)3093-9350
Rua Najla Carone Goedert, nº 1080 - Sala 411
Ed. City Office Passa Vinte - Palhoça - SC

SERVIÇO SOCIAL DO COMÉRCIO
DEPARTAMENTO REGIONAL
SANTA CATARINA
Rua Felipe Schmidt, 785 – Centro – Florianópolis
CEP: 88.010.002 – Fone/Fax: (48) 3251-4800
www.sesc-sc.com.br

Projeto
ELÉTRICO

Local
CENTRO DE ATIVIDADES SESC VILA NOVA
End. Rua Joinville, 524 – Bairro Vila Nova – Blumenau – SC

Obra
PROJETO SESC ESCOLA VILA NOVA

Conteúdo
DIAGRAMAS UNIFILARES

Proprietário: SERVIÇO SOCIAL DO COMÉRCIO — Resp. técnico

Escala 1 — Escala 2

Autor do Projeto — Prancha nº

Eng. Civil Jacson Jeremias
CREA/SC: 125.007-9
Assinatura

10

Co-Autor do Projeto
Assinatura

Total
11

Arquivo	Desenho	Escala	Data
BLU01 SESC BLUMENAU ELE REV03.DWG	JACSON JEREMIAS	INDICADAS	DEZEMBRO/2021

TAMANHO DA PRANCHA: (1189 mm x 841 mm)