


FACHADAS DA SUBESTAÇÃO

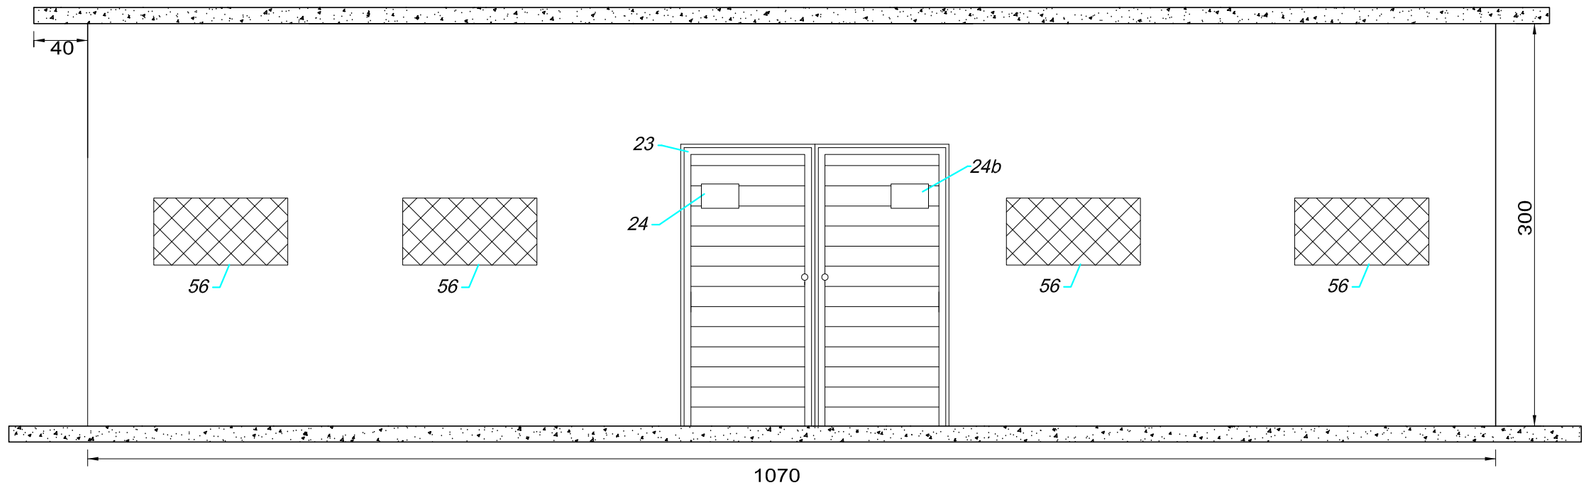

FACHADA FRONTAL
S/ Esc.

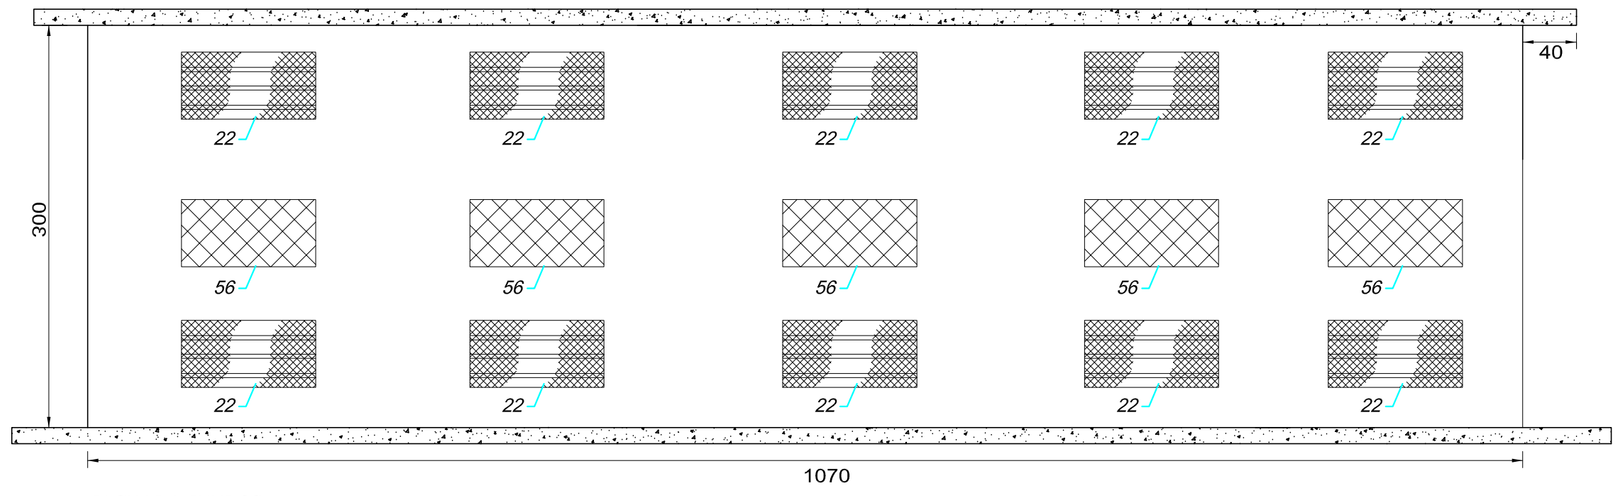

FACHADA FUNDOS
S/ Esc.

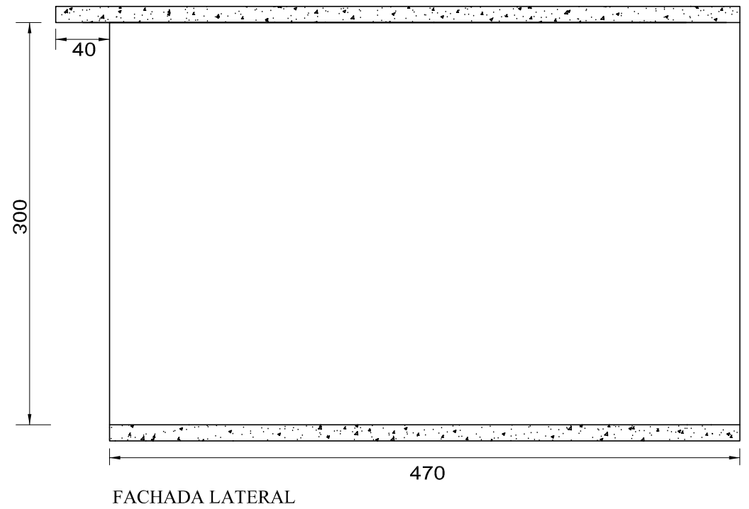

FACHADA LATERAL
S/ Esc.

SO 343641

E + Plan Engenharia Ltda Me

CNPJ:15.018.870/0001-65
Registro no CREA/SC: 127.622-8
www.emais.eng.br - contato@emais.eng.br
Fone: (48)3093-9350
Rua Najla Carone Goedert, nº 1080 - Sala 411
Ed. City Office Passa Vinte - Palhoça - SC

SERVIÇO SOCIAL DO COMÉRCIO
DEPARTAMENTO REGIONAL
SANTA CATARINA

Rua Felipe Schmidt, 785 - Centro - Florianópolis
CEP 88.010.002 - Fone/Fax: (48) 3251-4800
sesc-sc@sesc-sc.com.br

Projeto

ELÉTRICO

Local
CENTRO DE ATIVIDADES SESC VILA NOVA

End.: Rua Joinville, 524 - Bairro Vila Nova - Blumenau - SC

Obra
PROJETO SESC ESCOLA VILA NOVA

Conteúdo
FACHADAS DA SUBESTAÇÃO

Proprietário: SERVIÇO SOCIAL DO COMÉRCIO

Resp. técnico

Carimbo e Assinatura

Carimbo e Assinatura

Autor do Projeto
EDUARDO MARCELO DA SILVA
CREA/SC: 107.293-8
ART N° 7989107-5

Assinatura

Co-Autor do Projeto

Assinatura

Prancha nº
04B

Total

Arquivo	Desenho	Escala	Data
ELE-SESC VILA NOVA-APR-R01.DWG	EDUARDO MS	INDICADAS	SETEMBRO/2021

DATA DE PLOTAGEM: 13/setembro/2021 ********** PENA DE PLOTAGEM: 4- ELÉT. E CAB. PROENG - 2019.ctb
ARQUIVO: C:\Users\msedu\Desktop\ELE-SESC VILA NOVA-APR-R01.dwg

TAMANHO DA PRANCHA:(59,4mm x42mm)