

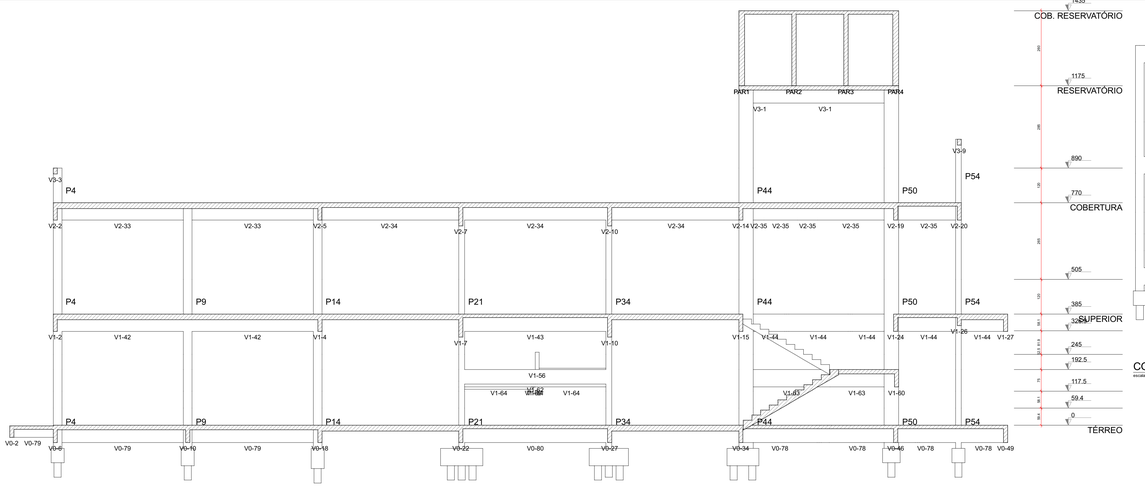



CORTE A-A
escala 1:75

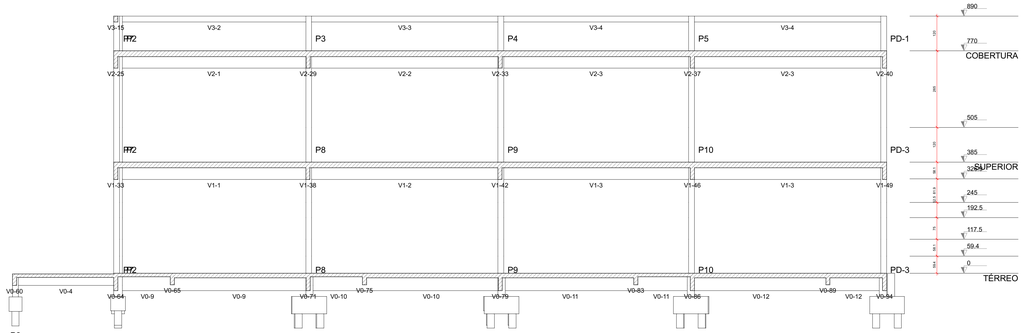

CORTE C-C
escala 1:75

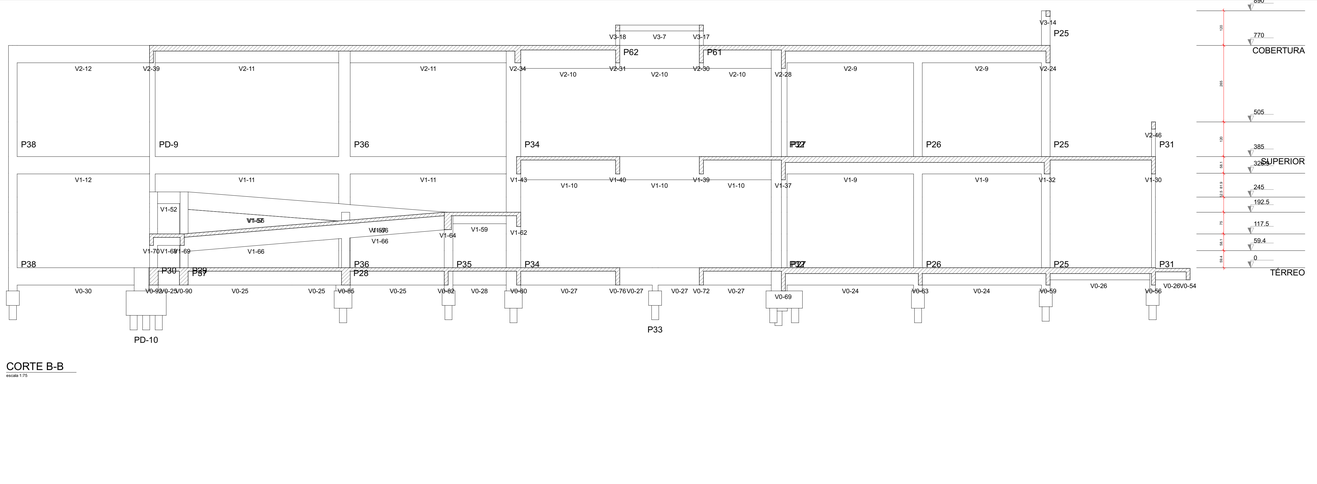

CORTE B-B
escala 1:75

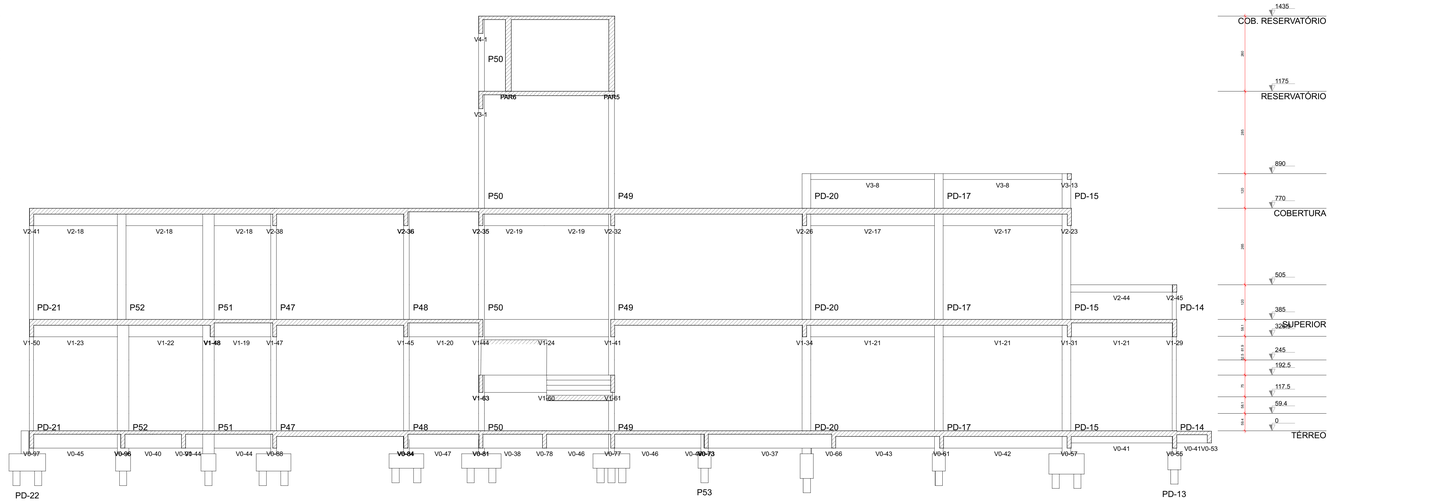

CORTE D-D
escala 1:75

Nº	Comentário	Data	Autor
0	Emissão inicial		

E + Plan Engenharia Ltda Me

CNPJ:15.018.870/0001-65
Registro no CREA/SC: 127.622-8
www.emais.eng.br - contato@emais.eng.br
Fone: (48)3093-9350
Rua Naja Carone Goedert, nº 1080 - Sala 1001/1002
Ed. City Office Square- Passa Vinte - Palhoça - SC

SERVICO SOCIAL DO COMÉRCIO
DEPARTAMENTO REGIONAL
SANTA CATARINA

Rua Felipe Schmidt, 785 – Centro – Florianópolis
CEP: 88.010-002 – Caixa Postal 1141
www.sesc-sc.com.br

Projeto: **ESTRUTURAL**

Local: SESC ESCOLA VILA NOVA
End. RUA JOINVILLE – VILA NOVA – BLUMENAU – SC

Obra: SESC ESCOLA VILA NOVA

Conteúdo: Cortes.

Proprietário: SERVICO SOCIAL DO COMÉRCIO
CNPJ 03.603.595/0001-68

Resp. Técnico

Assinatura

Autor do Projeto

Eng. Civil Dilnei de Freitas Jacinto
CREA/SC: 122.825-5

Assinatura

Co-Autor do Projeto

Folha: 6
Total: 44

ITEM	Escala	Folha	Data
BLOCO 01	DILNEI	Indicada	MAI/2023

D:_OneDrive\Arquivos de Projetos\01_SESC_BLU_DCT_PRT\Desenhos\BLOCO 01\01_BLU_SESC_VILA_NOVA_BLOCO 01_A0_P06.dwg

TAMANHO DA PRANCHA:(1189mm x 841mm)