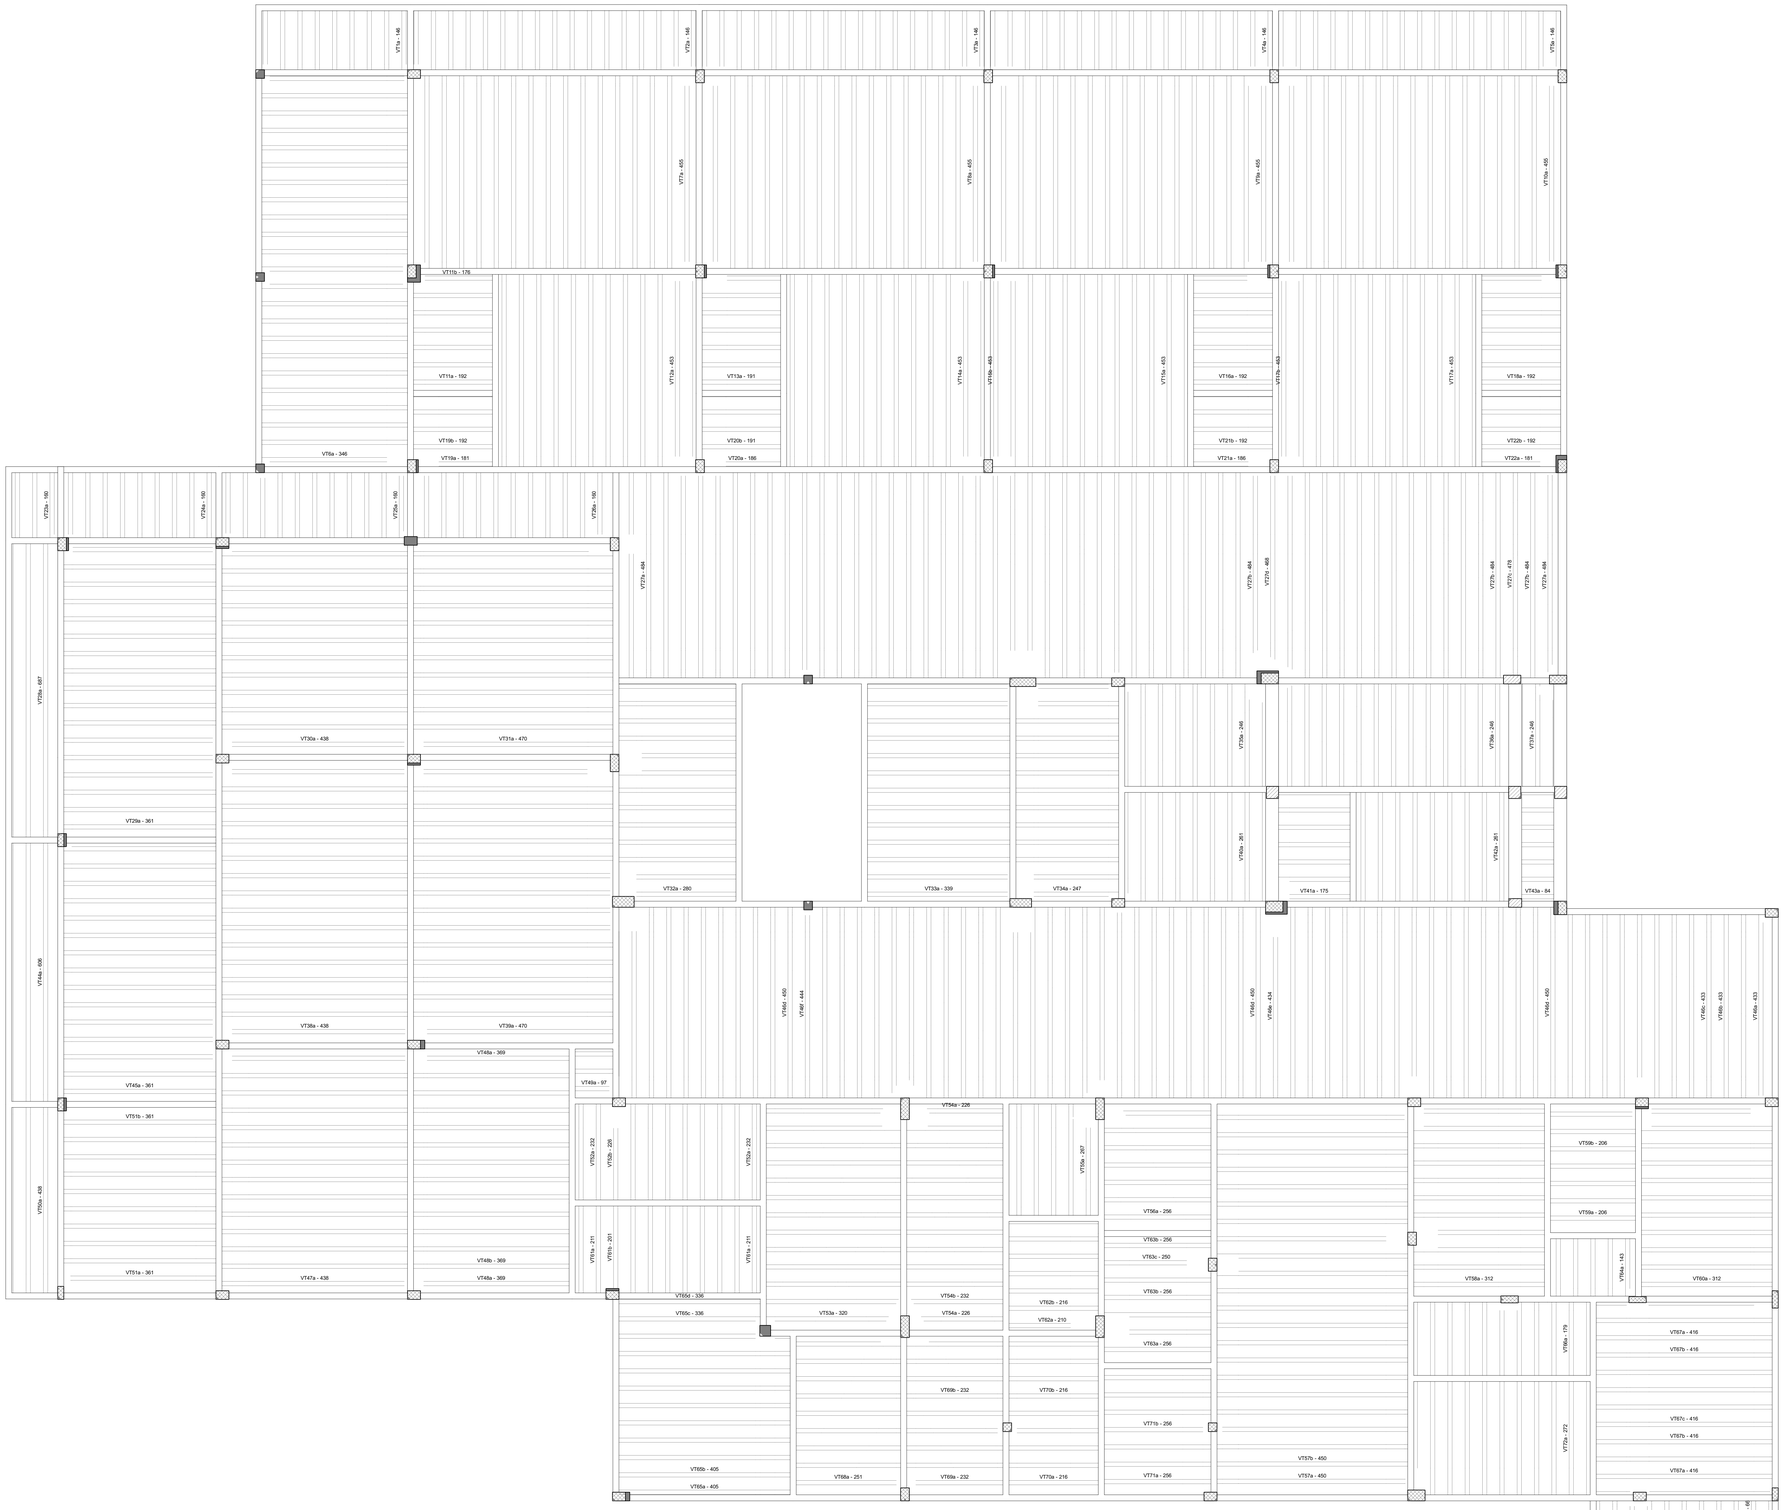


PLANTA DE VIGOTAS PRÉ-MOLDADAS

escala:1:50

Relação do aço

AÇO	N	DIAM (mm)	QUANT	C.UNIT (cm)	C.TOTAL (cm)

Resumo do aço

AÇO	DIAM (mm)	C.TOTAL (m)	PESO (kg)
PESO TOTAL (kg)			

Nº	Comentário	Data	Autor
0	Emissão inicial		

E + Plan Engenharia Ltda Me

CNPJ:15.018.870/0001-65
Registro no CREA/SC:127.622-8
www.emais.eng.br - contato@emais.eng.br
Fone: (48)3093-9350
Rua Najla Carone Goedert, nº 1080 - Sala 411
Ed. City Office Passa Vinte - Palhoça - SC

SERVICO SOCIAL DO COMÉRCIO
DEPARTAMENTO REGIONAL
SANTA CATARINA

Rua Felipe Schmidt, 785 – Centro – Florianópolis
CEP 88.010-000 – Fone/Fax: (48) 3251-4800
sesc-sc@sesc-sc.com.br

Projeto

ESTRUTURAL

Local: SESC ESCOLA VILA NOVA

End.: RUA JOINVILLE – VILA NOVA – BLUMENAU – SC

Obra: SESC ESCOLA VILA NOVA

Conteúdo: Det. das Lajes do Térreo.

Proprietário: SERVICO SOCIAL DO COMÉRCIO
CNPJ 03.603.595/0001-68

Empresa Executora

Responsável Técnico

Empresa Consultora

Autor do Projeto

Eng. Civil Dilnei de Freitas Jacinto
CREA/SC: 122.825-5

Assinatura

Prancha nº: 21

Co-Autor do Projeto

Total: 44

Nº	Divisão	Escala	Data
BLOCO 01	DILNEI	Indicada	MAI/2023

D:_OneDrive\Arquivos de Projetos\01_SESC_BLU_CCT_R07\Desenhos\BLOCO 01\01_BLU_SESC_VILA_NOVA_BLOCO 01_A0_P21.dwg

TAMANHO DA PRANCHA:(1189mm x 841mm)