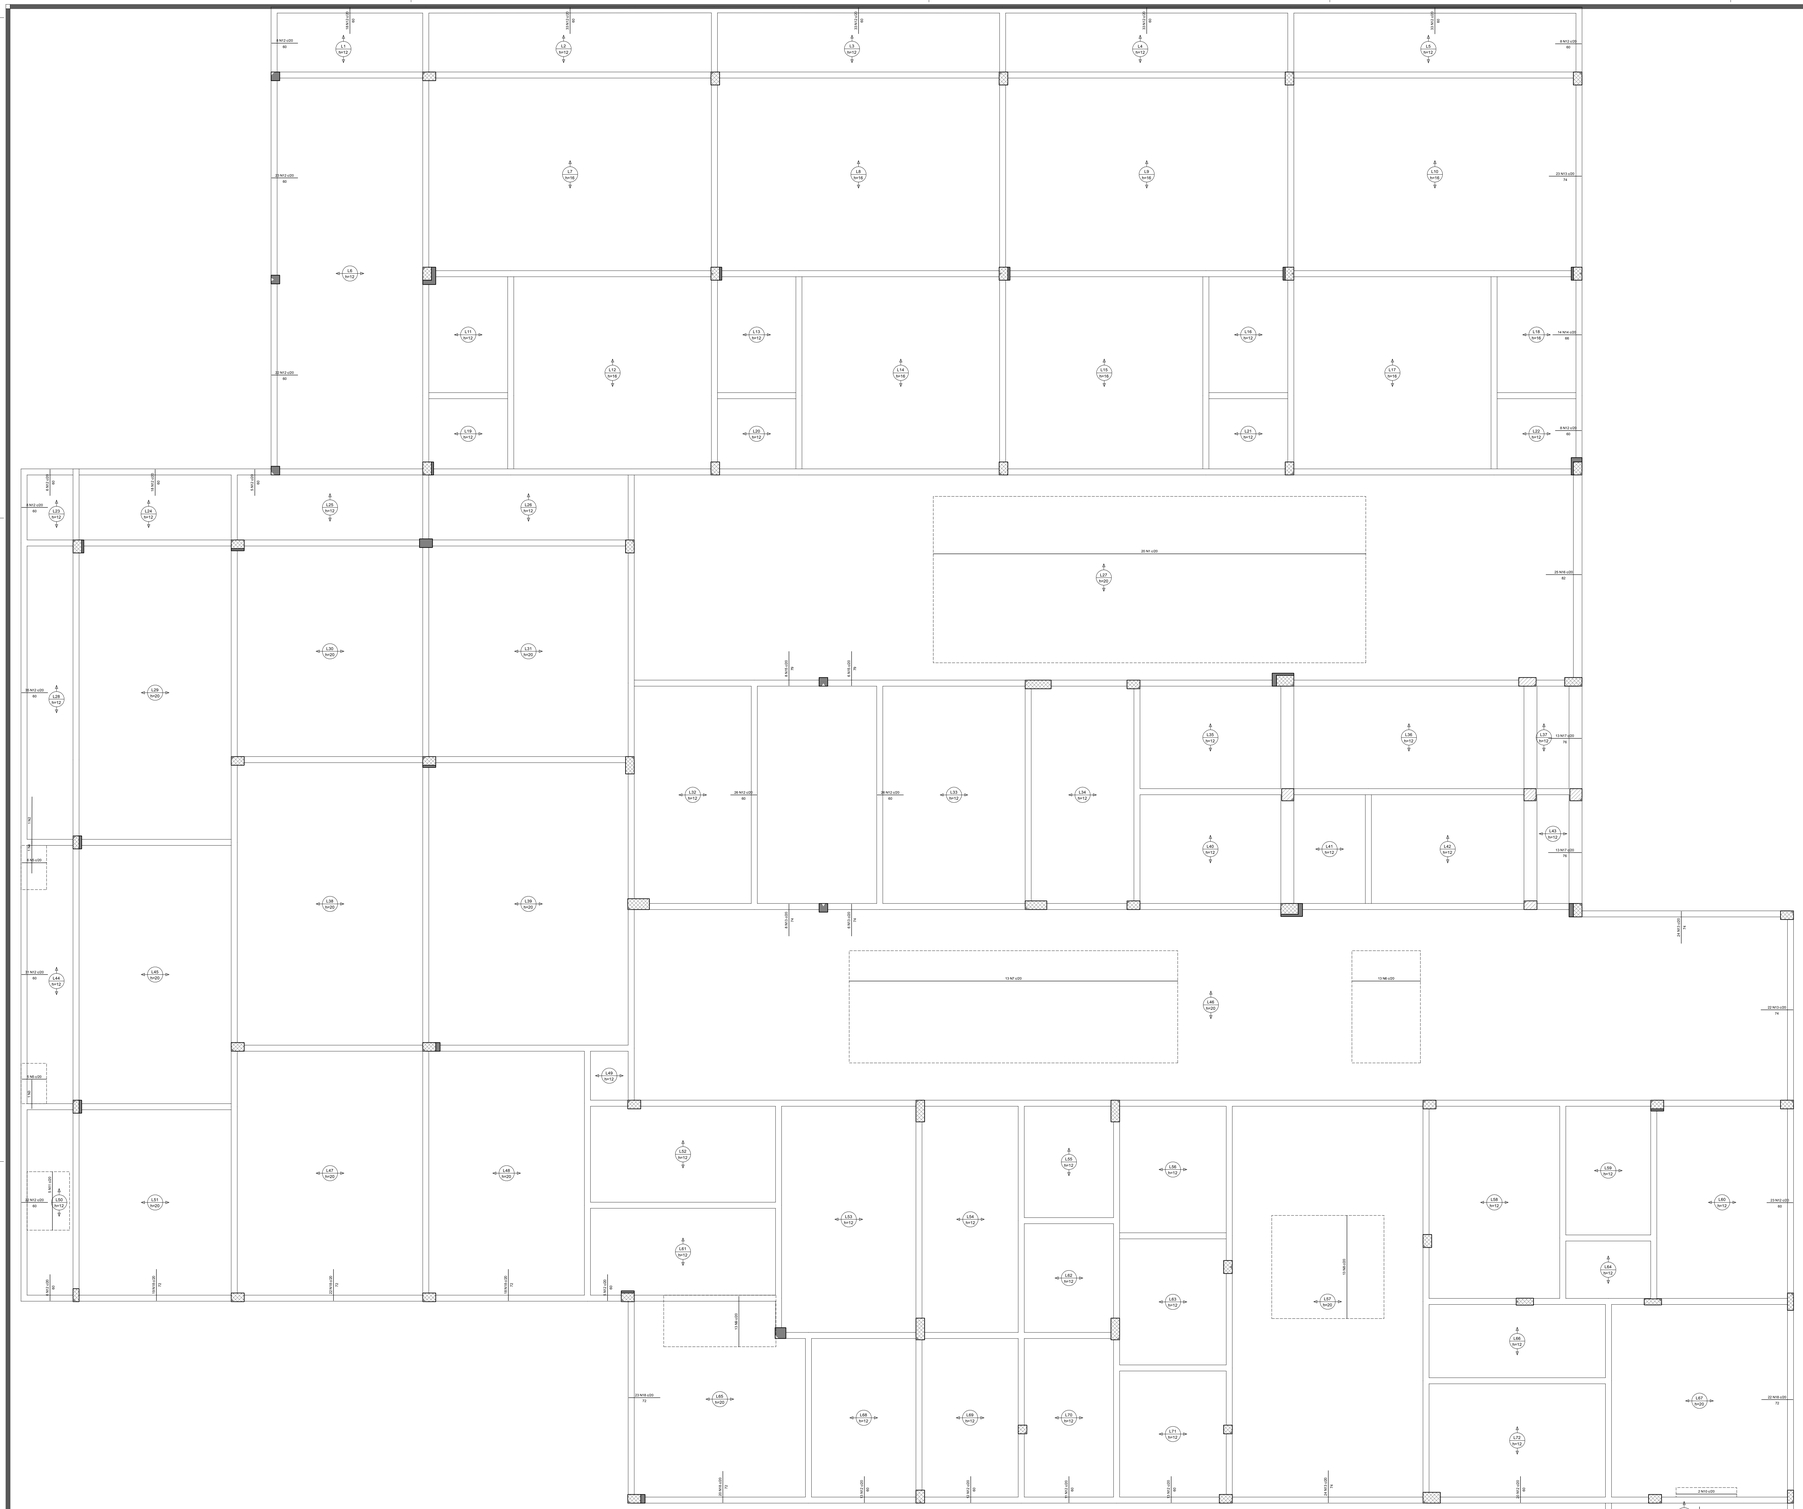


ARMAÇÃO NEGATIVA DAS LAJES DO PAVIMENTO TÉRREO

escala 1:50

Relação do aço

Negativos

AÇO	N	DIAM (mm)	QUANT	C.UNIT (cm)	C.TOTAL (cm)
CA60	1	4.2	20	998	19960
	2	4.2	1	110	110
	3	4.2	1	67	67
	4	4.2	1	76	76
	5	4.2	11	57	627
	6	4.2	13	158	2054
	7	4.2	13	758	9854
	8	4.2	13	238	3094
	9	4.2	13	117	1521
	10	4.2	2	140	280
	11	5.0	5	135	675
	12	5.0	528	60	31680
	13	5.0	107	74	7918
	14	5.0	14	66	924
	15	5.0	14	79	1106
	16	5.0	25	82	2050
	17	5.0	26	76	1976
	18	5.0	124	72	8928

Resumo do aço

AÇO	DIAM (mm)	C.TOTAL (m)	PESO (kg)
CA60	4.2	376.5	40.9
	5.0	562.6	85.2

PESO TOTAL (kg)
CA60 126.1

Nº	Comentário	Data	Autor
0	Emissão inicial		

E + Plan Engenharia Ltda Me

CNPJ:15.018.870/0001-65
Registro no CREA/SC: 127.622-8
www.emais.eng.br - contato@emais.eng.br
Fone: (48)3093-9350
Rua Naja Carone Goedert, nº 1080 - Sala 411
Ed. City Office Pansa Vinte - Palhoça - SC

SERVIÇO SOCIAL DO COMÉRCIO
DEPARTAMENTO REGIONAL
SANTA CATARINA

Rua Felipe Schmidt, 785 – Centro – Florianópolis
CEP: 88010-002 – Caixa Postal 1541
www.sesc-sc.com.br

Projeto

ESTRUTURAL

Local: SESC ESCOLA VILA NOVA
End. RUA JOINVILLE – VILA NOVA – BLUMENAU – SC

Obra: SESC ESCOLA VILA NOVA

Conteúdo: Det. das Lajes do Térreo.

Proprietário: SERVIÇO SOCIAL DO COMÉRCIO
CNPJ 03.603.595/0001-68

Empresa Executora

Resp. Técnico

Assinatura

Autor do Projeto

Eng. Civil Dilnei de Freitas Jacinto
CREA/SC: 122.825-5

Assinatura

Co-Autor do Projeto

Folha nº: 23
Total: 44

ITEM	Desenho	Escala	Data
BLOCO 01	DILNEI	Indicada	MAI/2023

D:\OneDrive\Arquivos de Projetos\01_SESC_BLU_DCT_PRJ\Desenhos\BLOCO 01\01_BLU_SESC_VILA_NOVA_BLOCO 01_A0_P23.dwg

TAMANHO DA PRANCHA:(1189mm x 841mm)