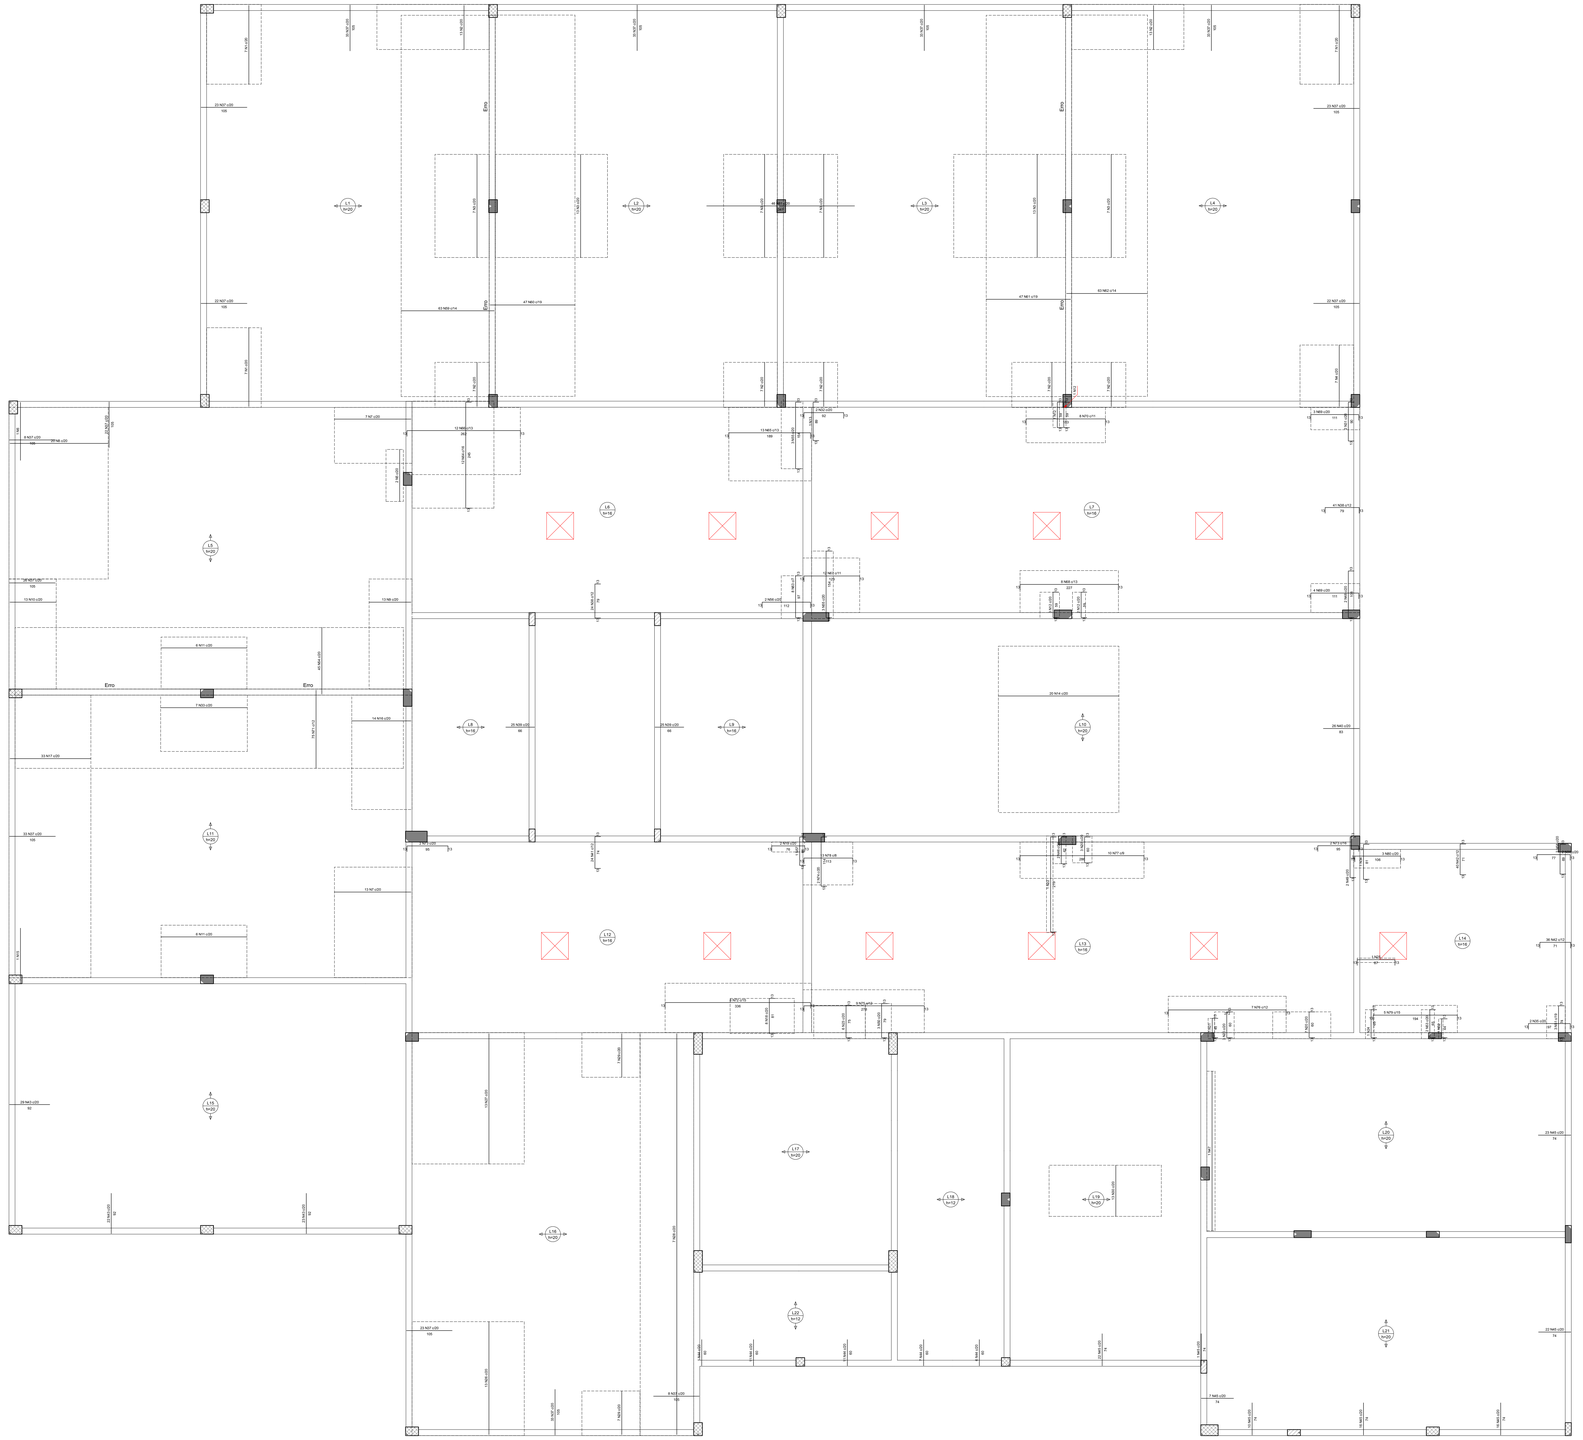


ARMAÇÃO NEGATIVA DAS LAJES DO PAVIMENTO COBERTURA

escala 1:50

Relação do aço

Negativos

AÇO	N	DIAM (mm)	QUANT	C.UNIT (cm)	C.TOTAL (cm)
CA60	1	4.2	21	162	3402
	2	4.2	61	208	12688
	3	4.2	14	198	2772
	4	4.2	2	140	280
	5	4.2	2	120	240
	6	4.2	1	134	134
	7	4.2	20	177	3540
	8	4.2	20	227	4540
	9	4.2	13	97	1261
	10	4.2	13	107	1391
	11	4.2	12	198	2376
	12	4.2	7	83	581
	13	4.2	1	113	113
	14	4.2	28	278	5960
	15	4.2	1	127	127
	16	4.2	14	137	1918
	17	4.2	33	187	6171
	18	4.2	8	105	840
	19	4.2	2	100	200
	20	4.2	13	84	1092
	21	4.2	1	69	69
	22	4.2	1	243	243
	23	4.2	6	99	594
	24	4.2	1	89	89
	25	4.2	1	111	111
	26	4.2	13	261	3393
	27	4.2	13	301	3913
	28	4.2	7	905	6475
	29	4.2	14	101	1414
	30	4.2	13	118	1534
	31	5.0	2	113	226
	32	5.0	2	115	230
	33	5.0	7	200	1400
	34	5.0	1	104	104
	35	5.0	2	120	240
	36	5.0	2	100	200
	37	5.0	375	105	39375
	38	5.0	60	102	6630
	39	5.0	50	66	3300
	40	5.0	26	83	2158
	41	5.0	24	97	2328
	42	5.0	76	94	7144
	43	5.0	74	92	6808
	44	5.0	36	60	2160
	45	5.0	117	74	8658
	46	6.3	2	85	170
	47	6.3	1	368	368
	48	8.0	2	130	260
	49	8.0	2	116	232
	50	8.0	3	101	303
	51	8.0	3	96	288
	52	8.0	1	66	66
	53	8.0	2	87	174
	54	10.0	45	154	6930
	55	10.0	6	175	1050
	56	10.0	2	133	266
	57	10.0	1	87	87
	58	10.0	1	90	90
	59	12.5	63	215	13545
	60	12.5	47	196	9212
	61	12.5	43	195	8385
	62	12.5	4	117	468
	63	12.5	9	117	1053
	64	12.5	12	265	3180
	65	12.5	13	209	2717
	66	12.5	12	282	3384
	67	12.5	12	149	1788
	68	12.5	8	247	1976
	69	12.5	7	131	917
	70	12.5	8	203	1624
	71	12.5	75	181	13575
	72	12.5	8	356	2848
	73	12.5	4	115	460
	74	12.5	2	134	268
	75	12.5	9	298	2682
	76	12.5	7	292	2044
	77	12.5	10	306	3060
	78	12.5	13	133	1729
	79	12.5	5	214	1070
	80	12.5	3	126	378
	81	12.5	46	341	15686

Resumo do aço

AÇO	DIAM (mm)	C.TOTAL (m)	PESO (kg)
CA50	6.3	5.4	1.3
	8.0	13.3	5.2
	10.0	85.2	52.5
	12.5	1040.3	1002.1
CA60	4.2	718.1	78.1
	5.0	809.7	124.8

PESO TOTAL (kg)	
CA50	1061.1
CA60	202.9

Nº	Comentário	Data	Autor
0	Emissão inicial		

E + Plan Engenharia Ltda Me

CNPJ:15.018.870/0001-65
Registro no CREA/SC: 127.622-8
www.emais.eng.br - contato@emais.eng.br
Fone: (48)10093-9350
Rua Najla Carone Goedert, nº 1080 - Sala 411
Ed. City Office Passa Vinte - Palhoça - SC

SERVICO SOCIAL DO COMÉRCIO
DEPARTAMENTO REGIONAL
SANTA CATARINA

Rua Felipe Schmidt, 785 – Centro – Florianópolis
CEP 88.010.000 – Fone/Fax: (48) 3251-4600
sesc-sc@sesc-sc.com.br

Projeto

ESTRUTURAL

Local: SESC ESCOLA VILA NOVA
End: RUA JOINVILLE - VILA NOVA - BLUMENAU - SC

Obra: SESC ESCOLA VILA NOVA

Conteúdo: Det. das Lajes da Cobertura.

Proprietário: SERVIÇO SOCIAL DO COMÉRCIO
CNPJ 03.603.595/0001-68

Resp. técnico

Escala: 1:50 | Escala A1: 1:50

Autor do Projeto

Eng. Civil Dilnei de Freitas Jacinto
CREA/SC: 122.823-5

Assinatura

Co-Autor do Projeto

Folha: 42 / 44

TIPO	Desenho	Escala	Data
BLOCO 01	DILNEI	Indicada	MAI/2023

D:\OneDrive\Arquivos de Projetos\01_SESC_BLU_OCT_RO\Desenhos\BLOCO 01\01_BLU_SESC_VILA_NOVA_BLOCO 01_A0_P43.dwt

TAMANHO DA PRANCHA:(1189mm x 841mm)