

V1-1
ESC 1:50

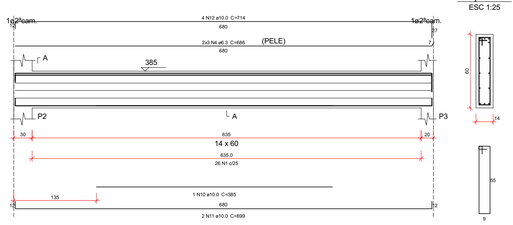


SEÇÃO A-A
ESC 1:25


V1-2
ESC 1:50

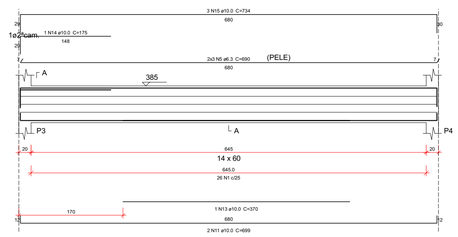


SEÇÃO A-A
ESC 1:25

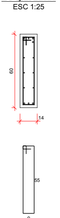


V1-3
ESC 1:50

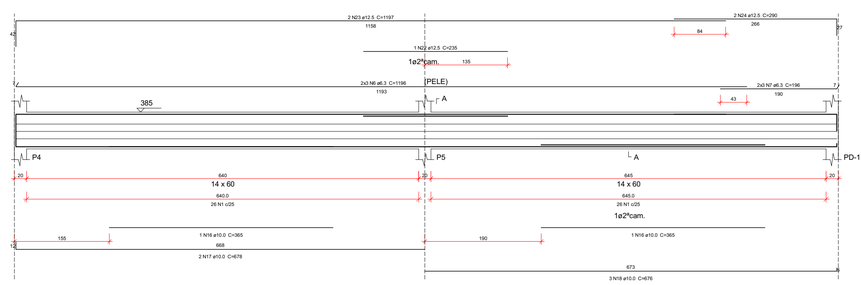

SEÇÃO A-A
ESC 1:25

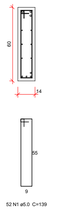


V1-4
ESC 1:50

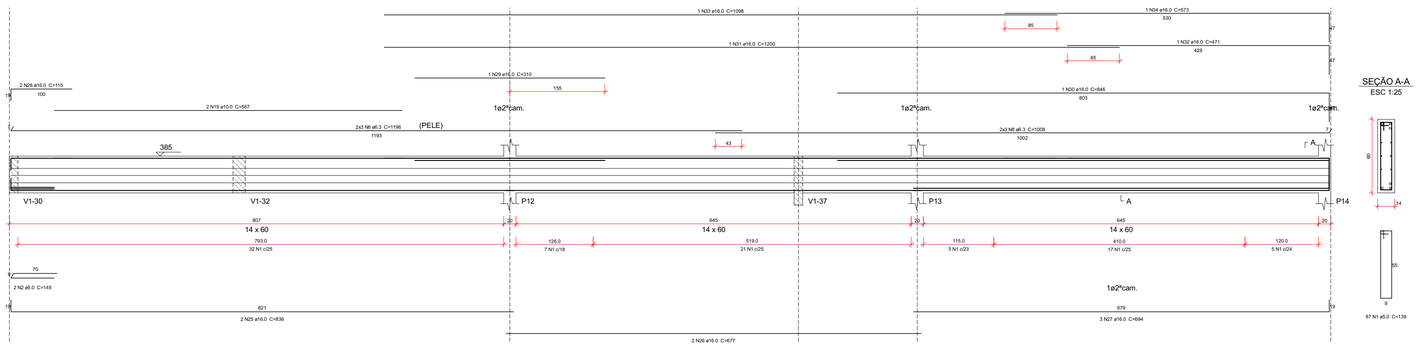


SEÇÃO A-A
ESC 1:25


V1-5
ESC 1:50

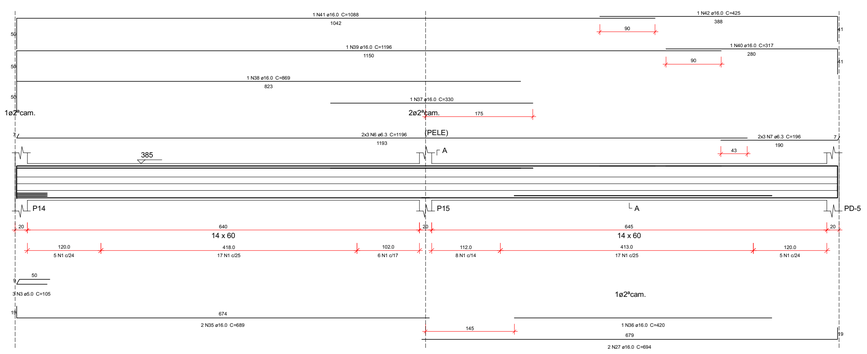

SEÇÃO A-A
ESC 1:25

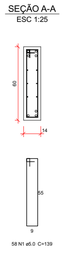

V1-6
ESC 1:50

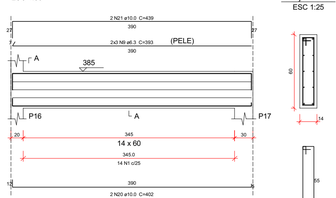

SEÇÃO A-A
ESC 1:25

Relação do aço

V1-1
V1-4
V1-2
V1-5
V1-3
V1-6

AÇO	N	DIAM (mm)	QUANT	C.UNIT (cm)	C.TOTAL (cm)
CA60	1	5.0	263	139	36557
	2	5.0	2	145	290
	3	5.0	3	105	315
CA50	4	6.3	6	686	4116
	5	6.3	6	690	4140
	6	6.3	18	1196	21528
	7	6.3	12	196	2352
	8	6.3	6	1008	6048
	9	6.3	6	393	2358
	10	10.0	1	385	385
	11	10.0	4	699	2796
	12	10.0	4	714	2856
	13	10.0	1	370	370
	14	10.0	1	175	175
	15	10.0	3	734	2202
	16	10.0	2	365	730
	17	10.0	2	678	1356
	18	10.0	3	676	2028
	19	10.0	2	567	1134
	20	10.0	2	402	804
	21	10.0	2	439	878
	22	12.5	1	235	235
	23	12.5	2	1197	2394
	24	12.5	2	290	580
	25	16.0	2	836	1672
	26	16.0	2	677	1354
	27	16.0	5	694	3470
	28	16.0	2	115	230
	29	16.0	1	310	310
	30	16.0	1	846	846
	31	16.0	1	1200	1200
	32	16.0	1	471	471
	33	16.0	1	1098	1098
	34	16.0	1	573	573
	35	16.0	2	689	1378
	36	16.0	1	420	420
	37	16.0	1	330	330
	38	16.0	1	869	869
	39	16.0	1	1196	1196
	40	16.0	1	317	317
	41	16.0	1	1088	1088
	42	16.0	1	425	425

Resumo do aço

AÇO	DIAM (mm)	C.TOTAL (m)	PESO (kg)
CA50	6.3	405.5	99.2
	10.0	157.2	96.9
	12.5	32.1	30.9
	16.0	172.5	272.2
CA60	5.0	371.7	57.3

PESO TOTAL (kg)	
CA50	499.2
CA60	57.3

Volume de concreto (C-30) = 5.27 m³
Área de forma = 66.38 m²

Nº	Comentário	Data	Autor
0	Emissão inicial		

E + Plan Engenharia Ltda Me

CNPJ:15.018.870/0001-65
Registro no CREA/SC: 127.622-8
www.emais.eng.br - contato@emais.eng.br
Fone: (48)3093-9350
Rua Najla Carone Goedert, nº 1080 - Sala 1001/1002
Ed. City Office Square Passa Vinte - Palhoça - SC

SERVICO SOCIAL DO COMÉRCIO
DEPARTAMENTO REGIONAL
SANTA CATARINA

Rua Felipe Schmidt, 785 – Centro – Florianópolis
CEP 88.010.002 – Fone/Fax: (48) 3251-4800
sesc-sc@sesc-sc.com.br

Projeto

ESTRUTURAL

Local
SESC ESCOLA VILA NOVA

End. RUA JOINVILLE – VILA NOVA – BLUMENAU – SC

Obra
SESC ESCOLA VILA NOVA

Conteúdo
Det. das Vigas do Superior.

Proprietário: SERVIÇO SOCIAL DO COMÉRCIO
CNPJ 03.603.595/0001-68

Resp. Técnico

Carimbo e Assinatura

Carimbo e Assinatura

Autor do Projeto

Prancha nº

Eng. Civil Dilnei de Freitas Jacinto
CREA/SC: 122.825-5

Assinatura

26
44
Total

Co-Autor do Projeto

ITEM	*Desenho*	*Escala*	*Data*
BLOCO 01	DILNEI	Indicada	MAI/2023

D:\OneDrive\Arquivos de Projetos\01_SESC_BLU_CCT_RO\Desenhos\BLOCO 01\01_BLU_SESC_VILA_NOVA_BLOCO 01_P26.cod

TAMANHO DA PRANCHA:(841mm x 594mm)