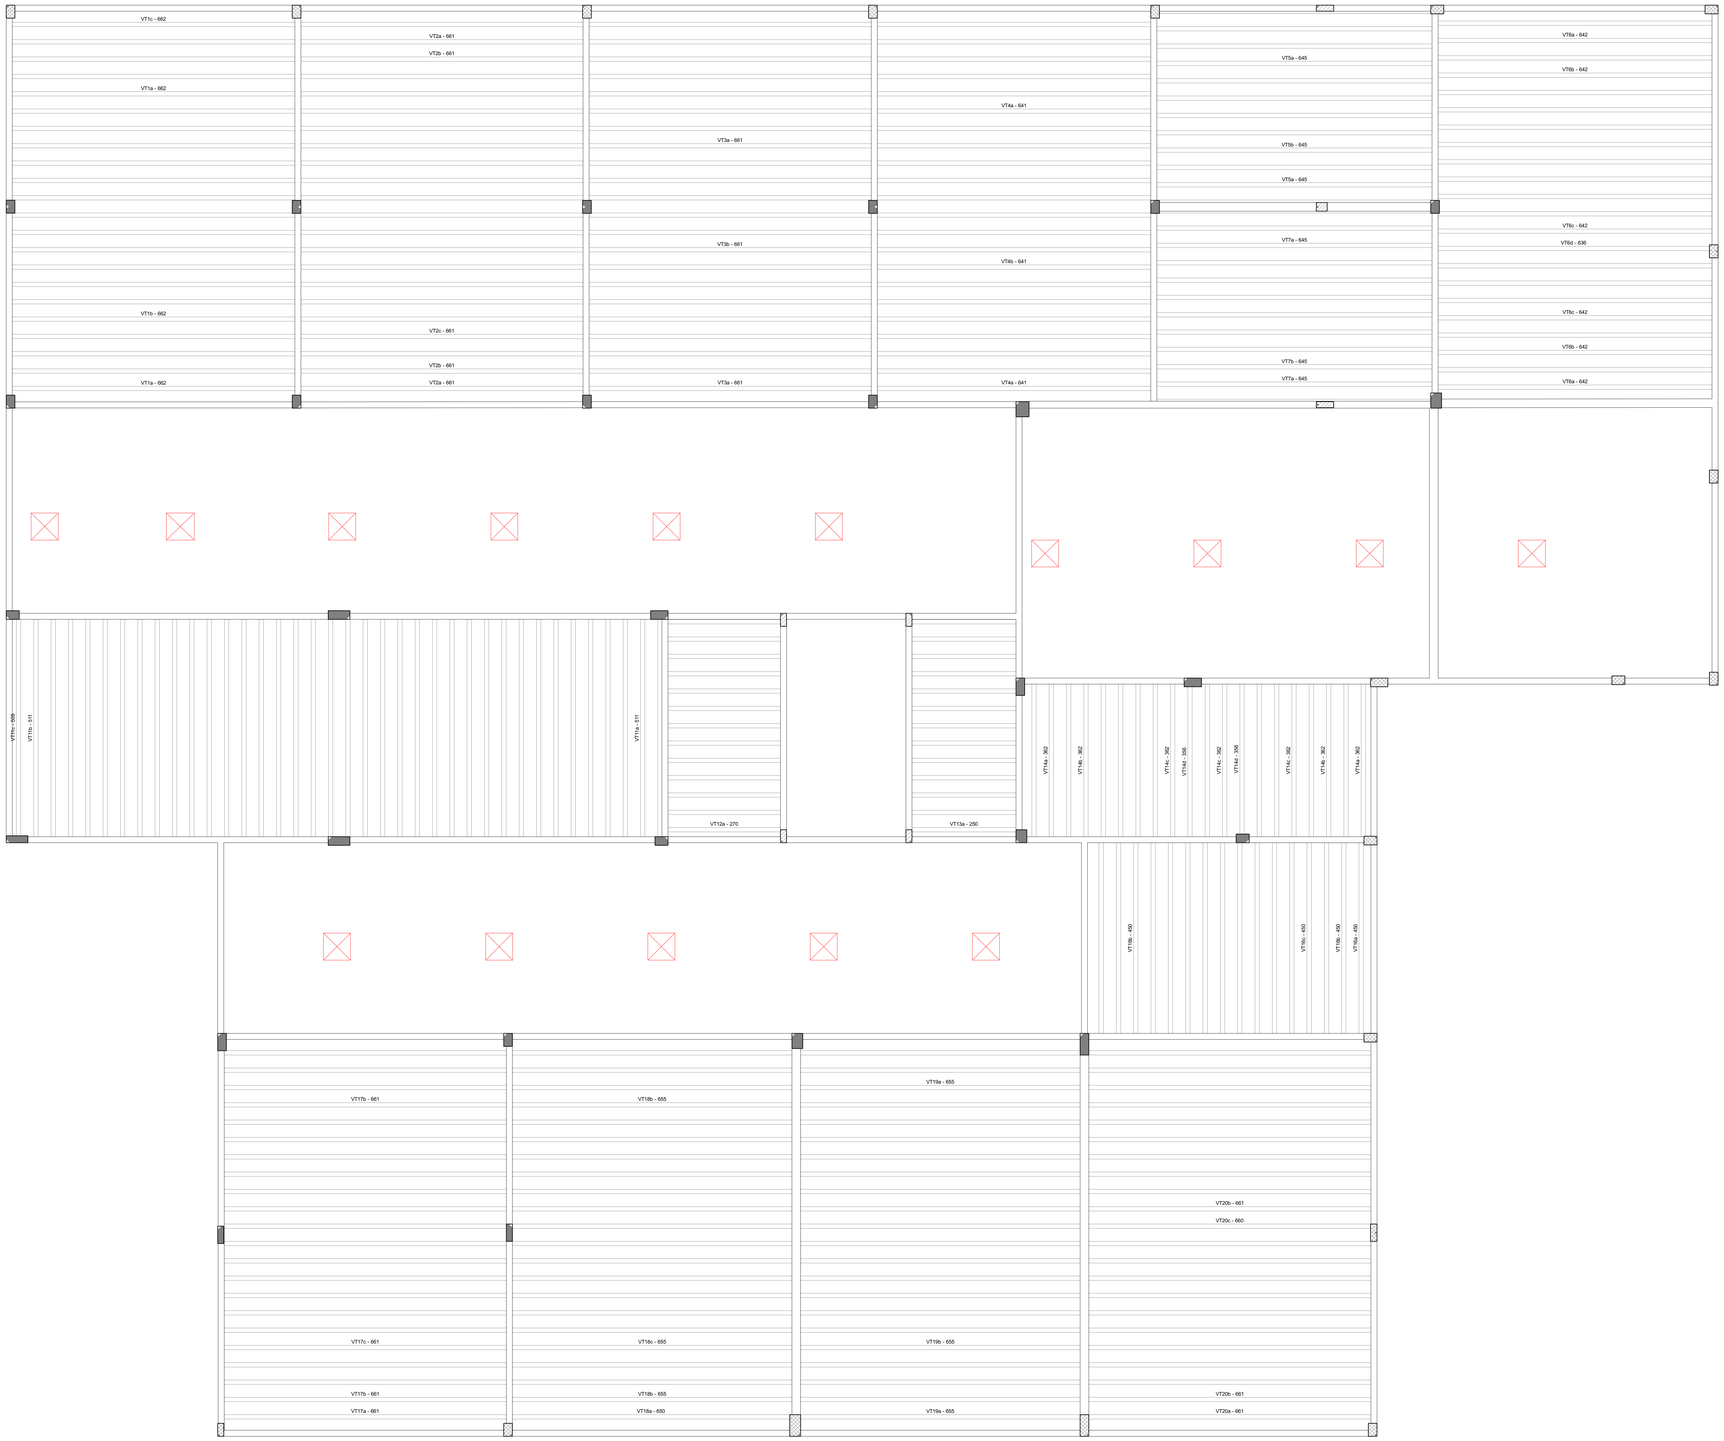


PLANTA DE VIGOTAS PRÉ-MOLDADAS

escala 1:50

Relação do aço

AÇO	N	DIAM (mm)	QUANT	C.UNIT (cm)	C.TOTAL (cm)

Resumo do aço

AÇO	DIAM (mm)	C.TOTAL (m)	PESO (kg)
PESO TOTAL (kg)			

Nº	Comentário	Data	Autor
0	Emissão inicial		

E + Plan Engenharia Ltda Me

CNPJ:15.018.870/0001-65
Registro no CREA/SC: 127.422-8
www.emais.eng.br - contato@emais.eng.br
Fone: (48)3093-9350
Rua Najla Carone Goedert, nº 1080 - Sala 1001/1002
Ed. City Office Square- Passa Vinte - Palhoça - SC

SERVICO SOCIAL DO COMÉRCIO
DEPARTAMENTO REGIONAL
SANTA CATARINA

Rua Felipe Schmidt, 785 – Centro – Florianópolis
CEP 88.010-002 – Fone/Fax: (48) 3251-4800
sesc-dr@sesc-sc.com.br

Projeto

ESTRUTURAL

Local: SESC ESCOLA VILA NOVA
End. RUA JOINVILLE – VILA NOVA – BLUMENAU – SC

Obra: SESC ESCOLA VILA NOVA

Conteúdo: Det. das Lajes de Cobertura.

Proprietário: SERVIÇO SOCIAL DO COMÉRCIO
CNPJ 03.603.595/0001-68

Resp. Técnico

Carimbo e Assinatura do Proprietário

Carimbo e Assinatura do Responsável Técnico

Autor do Projeto

Eng. Civil Dilnei de Freitas Jacinto
CREA/SC: 122.825-5

Co-Autor do Projeto

Prancha Nº: 40
Arquitetura: 43
Total

TITLE: BLOCO 02
Unidade: DILNEI
Escala: Indicada
Data: MAI/2023

D:\OneDrive\Arquivos de Projetos\01_SESC_BLU_CCT_R01\Desenhos\BLOCO 02\01_BLU_SESC_VILA_NOVA_BLOCO 02_A0_P40.dwg

TAMANHO DA PRANCHA(1189mm x 841mm)