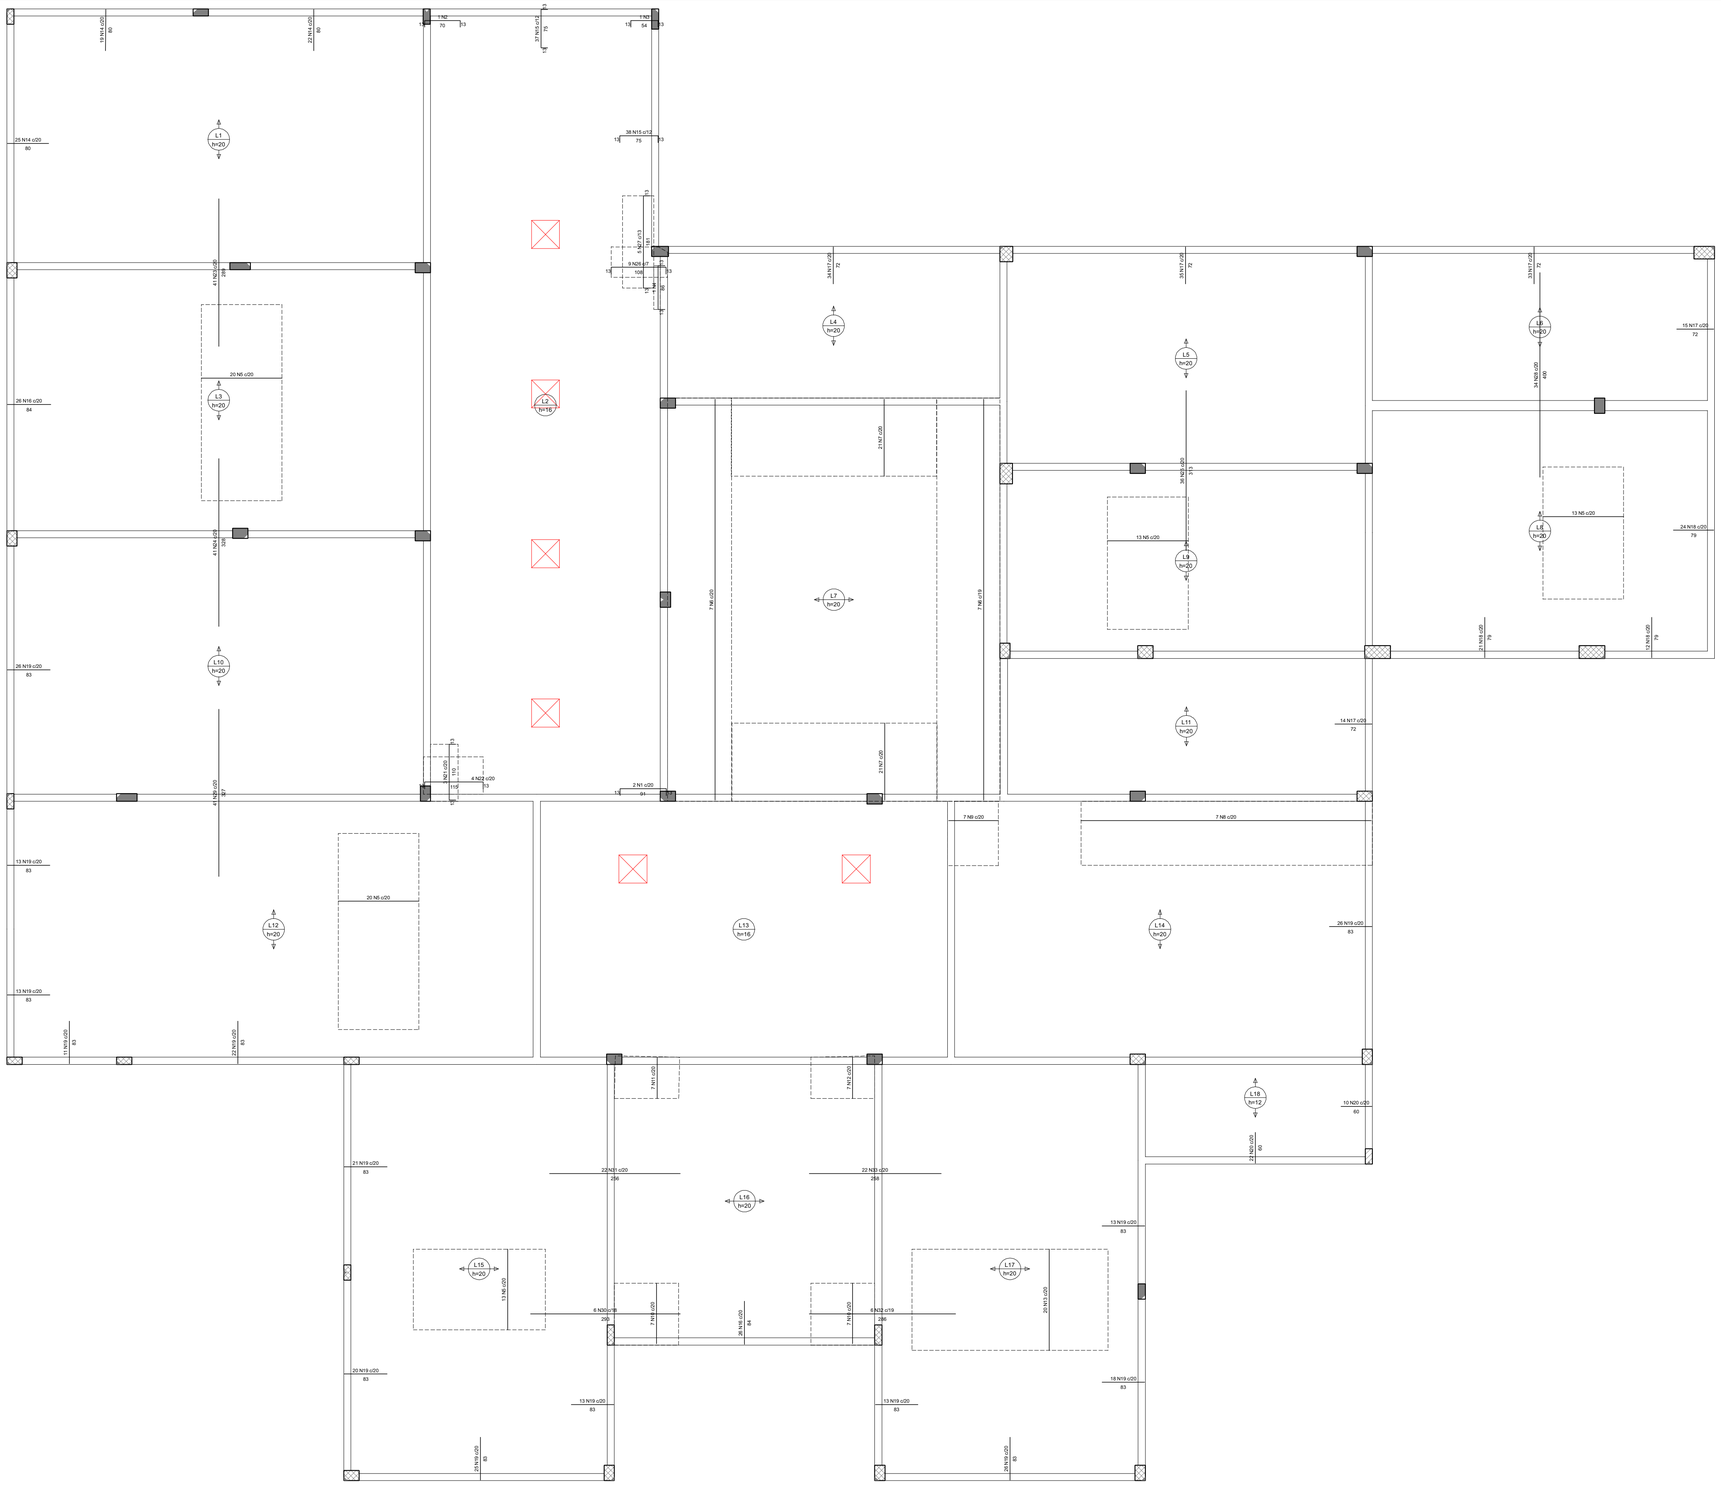


ARMAÇÃO NEGATIVA DAS LAJES DO PAVIMENTO SUPERIOR

escala 1:60

Relação do aço

Negativos

AÇO	N	DIAM (mm)	QUANT	C.UNIT (cm)	C.TOTAL (cm)
CA60	1	4.2	2	115	230
	2	4.2	1	94	94
	3	4.2	1	78	78
	4	4.2	1	110	110
	5	4.2	79	158	12482
	6	4.2	14	785	10990
	7	4.2	42	151	6342
	8	4.2	7	569	3983
	9	4.2	7	98	686
	10	4.2	14	119	1666
	11	4.2	7	VAR	VAR
	12	4.2	7	VAR	VAR
	13	4.2	20	198	3960
	14	5.0	66	80	5280
	15	5.0	75	98	7350
	16	5.0	52	84	4368
	17	5.0	131	72	9432
	18	5.0	57	79	4503
	19	5.0	260	83	21580
	20	5.0	32	60	1920
CA50	21	6.3	3	133	399
	22	8.0	4	137	548
	23	10.0	41	289	11849
	24	10.0	41	328	13448
	25	10.0	36	313	11268
	26	12.5	9	128	1152
	27	12.5	5	201	1005
	28	12.5	34	400	13600
	29	12.5	41	327	13407
	30	12.5	6	293	1758
	31	12.5	22	256	5632
	32	12.5	6	286	1716
	33	12.5	22	258	5676

Resumo do aço

AÇO	DIAM (mm)	C.TOTAL (m)	PESO (kg)
CA50	6.3	4	1
	8.0	5.5	2.2
	10.0	365.7	225.4
	12.5	439.5	423.3
CA60	4.2	417.5	45.4
	5.0	544.4	83.9

PESO TOTAL (kg)	
CA50	651.9
CA60	129.3

Nº	Comentário	Data	Autor
0	Emissão inicial		

E + Plan Engenharia Ltda Me

CNPJ:15.018.870/0001-65
Registro no CREA/SC: 127.622-8
www.emais.eng.br - contato@emais.eng.br
Fone: (48)3093-9350
Rua Najla Carone Goedert, nº 1080 - Sala 1001/1002
Ed. City Office Square Passa Vinte - Palhoça - SC

SERVICO SOCIAL DO COMÉRCIO
DEPARTAMENTO REGIONAL
SANTA CATARINA

Rua Felipe Schmidt, 785 – Centro – Florianópolis
CEP 88.010.002 – Fone/Fax: (48) 3251-4800
sesc-sc@sesc-sc.com.br

Projeto

ESTRUTURAL

Local: SESC ESCOLA VILA NOVA

End.: RUA JOINVILLE – VILA NOVA – BLUMENAU – SC

Obra: SESC ESCOLA VILA NOVA

Conteúdo: Det. das Lajes de Cobertura.

Proprietário: SERVIÇO SOCIAL DO COMÉRCIO
CNPJ 03.603.595/0001-68

Resp. Técnico

Carimbo e Assinatura

Carimbo e Assinatura

Autor do Projeto

Prancha nº

Eng. Civil Dilnei de Freitas Jacinto
CREA/SC: 122.825-5

Assinatura

22

Co-Autor do Projeto

24
Total

ITEM	Desenho	Escala	Data
BLOCO 03	DILNEI	Indicada	MAI/2023

D:\OneDrive\Arquivos de Projetos\01_SESC_BLU_CCT_RO\Desenhos\BLOCO 03\01_BLU_SESC_VILA_NOVA_BLOCO 03_P22.cad

TAMANHO DA PRANCHA:(841mm x 594mm)