


ARMAÇÃO POSITIVA DAS LAJES DO PAVIMENTO TÉRREO

escala 1:75

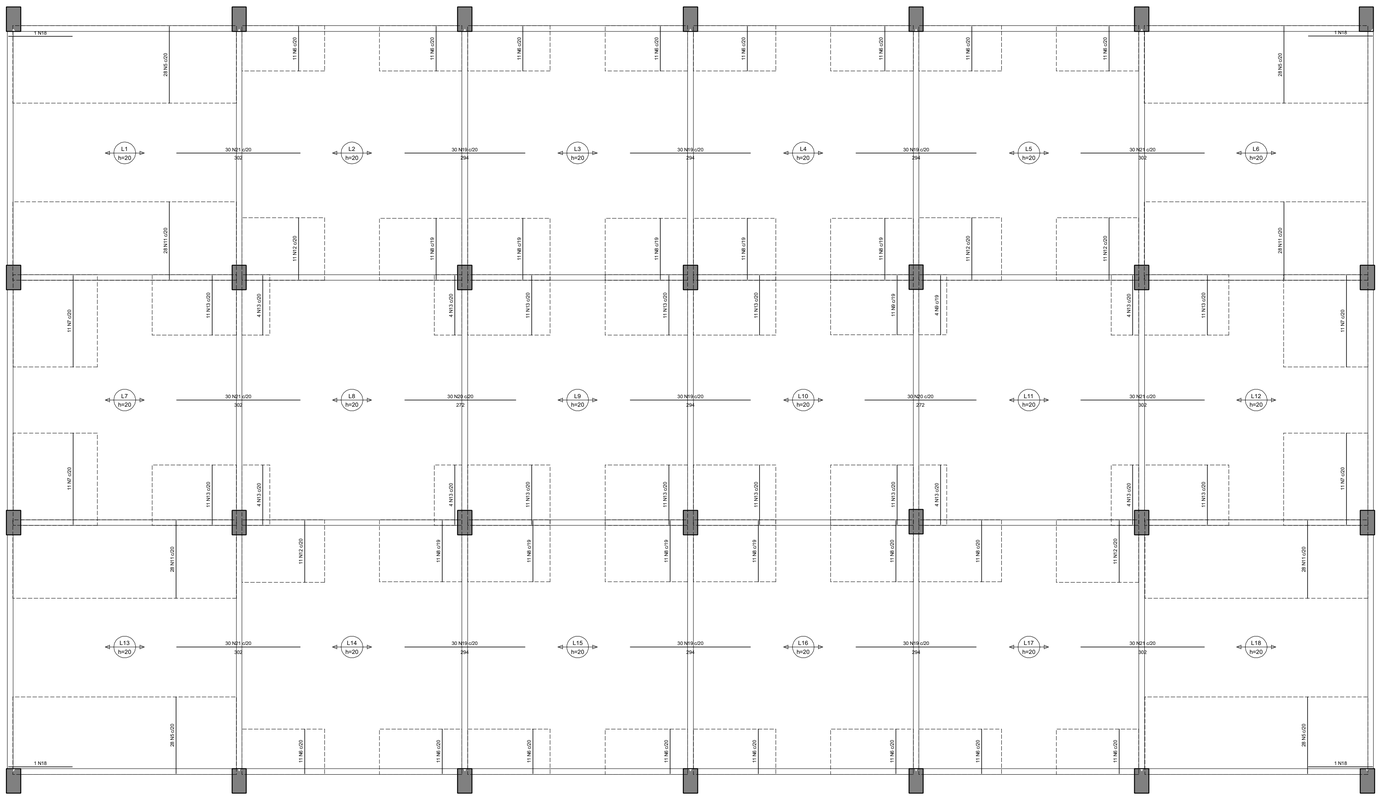

ARMAÇÃO NEGATIVA DAS LAJES DO PAVIMENTO TÉRREO

escala 1:75

Relação do aço

Negativos Positivos

AÇO	N	DIAM (mm)	QUANT	C.UNIT (cm)	C.TOTAL (cm)
CA60	1	4.2	184	570	104880
	2	4.2	252	619	155988
	3	4.2	368	562	206816
	4	4.2	126	609	76734
	5	4.2	112	188	21056
	6	4.2	176	109	19184
	7	4.2	44	224	9856
	8	5.0	121	150	18150
	9	5.0	15	145	2175
CA50	10	6.3	60	609	36540
	11	6.3	112	190	21280
	12	6.3	55	151	8305
	13	6.3	149	146	21754
	14	8.0	80	633	50640
	15	8.0	30	623	18690
	16	10.0	84	636	53424
	17	10.0	12	636	7632
	18	10.0	4	157	628
	19	10.0	210	294	61740
	20	10.0	60	272	16320
	21	12.5	180	302	54360

Resumo do aço

AÇO	DIAM (mm)	C.TOTAL (m)	PESO (kg)
CA50	6.3	878.8	215
	8.0	693.3	273.6
	10.0	1397.5	861.6
	12.5	543.6	523.7
CA60	4.2	5945.2	646.6
	5.0	203.3	31.3

PESO TOTAL (kg)	
CA50	1873.9
CA60	677.9

Volume de concreto (C-30) = 46.21 m³

Nº	Comentário	Data	Autor
0	Emissão inicial		

E + Plan Engenharia Ltda Me

CNPJ:15.018.870/0001-65
Registro no CREA/SC: 127.622-8
www.emais.eng.br - contato@emais.eng.br
Fone: (48)3093-9350
Rua Najla Carone Goedert, nº 1080 - Sala 1001/1002
Ed. City Office Square Passa Vinte - Palhoça - SC

SERVICO SOCIAL DO COMÉRCIO
DEPARTAMENTO REGIONAL
SANTA CATARINA

Rua Felipe Schmidt, 785 – Centro – Florianópolis
CEP 88.010.002 – Fone/Fax: (48) 3251-4800
sesc-sc@sesc-sc.com.br

Projeto

ESTRUTURAL

Local
SESC ESCOLA VILA NOVA

End. RUA JOINVILLE – VILA NOVA – BLUMENAU – SC

Obra
SESC ESCOLA VILA NOVA

Conteúdo
Detalhamento das Lajes.

Proprietário: SERVIÇO SOCIAL DO COMÉRCIO
CNPJ 03.603.595/0001-68

Resp. técnico

Carimbo e Assinatura

Carimbo e Assinatura

Autor do Projeto

Prancha nº 6 / 7 *Total*

Eng. Civil Dilnei de Freitas Jacinto
CREA/SC: 122.825-5

Assinatura

Co-Autor do Projeto

ITEM	Desenho	Escala	Data
GINÁSIO	DILNEI	Indicada	MAI/2023

D:\OneDrive\Arquivos de Projetos\01_SESC_BLU_CCT_RO\Desenhos\GINÁSIO\01_BLU_SESC_VILA_NOVA_GINÁSIO_P06.cad

TAMANHO DA PRANCHA:(841mm x 594mm)