
NOTA 01: AS TJ (TORNEIRAS DE JARDIM) DEVEM FAZER USO DE PLACA INDICATIVA DE ÁGUA NÃO POTÁVEL, CONFORME ESPECIFICADO NA PRANCHA 16/28.

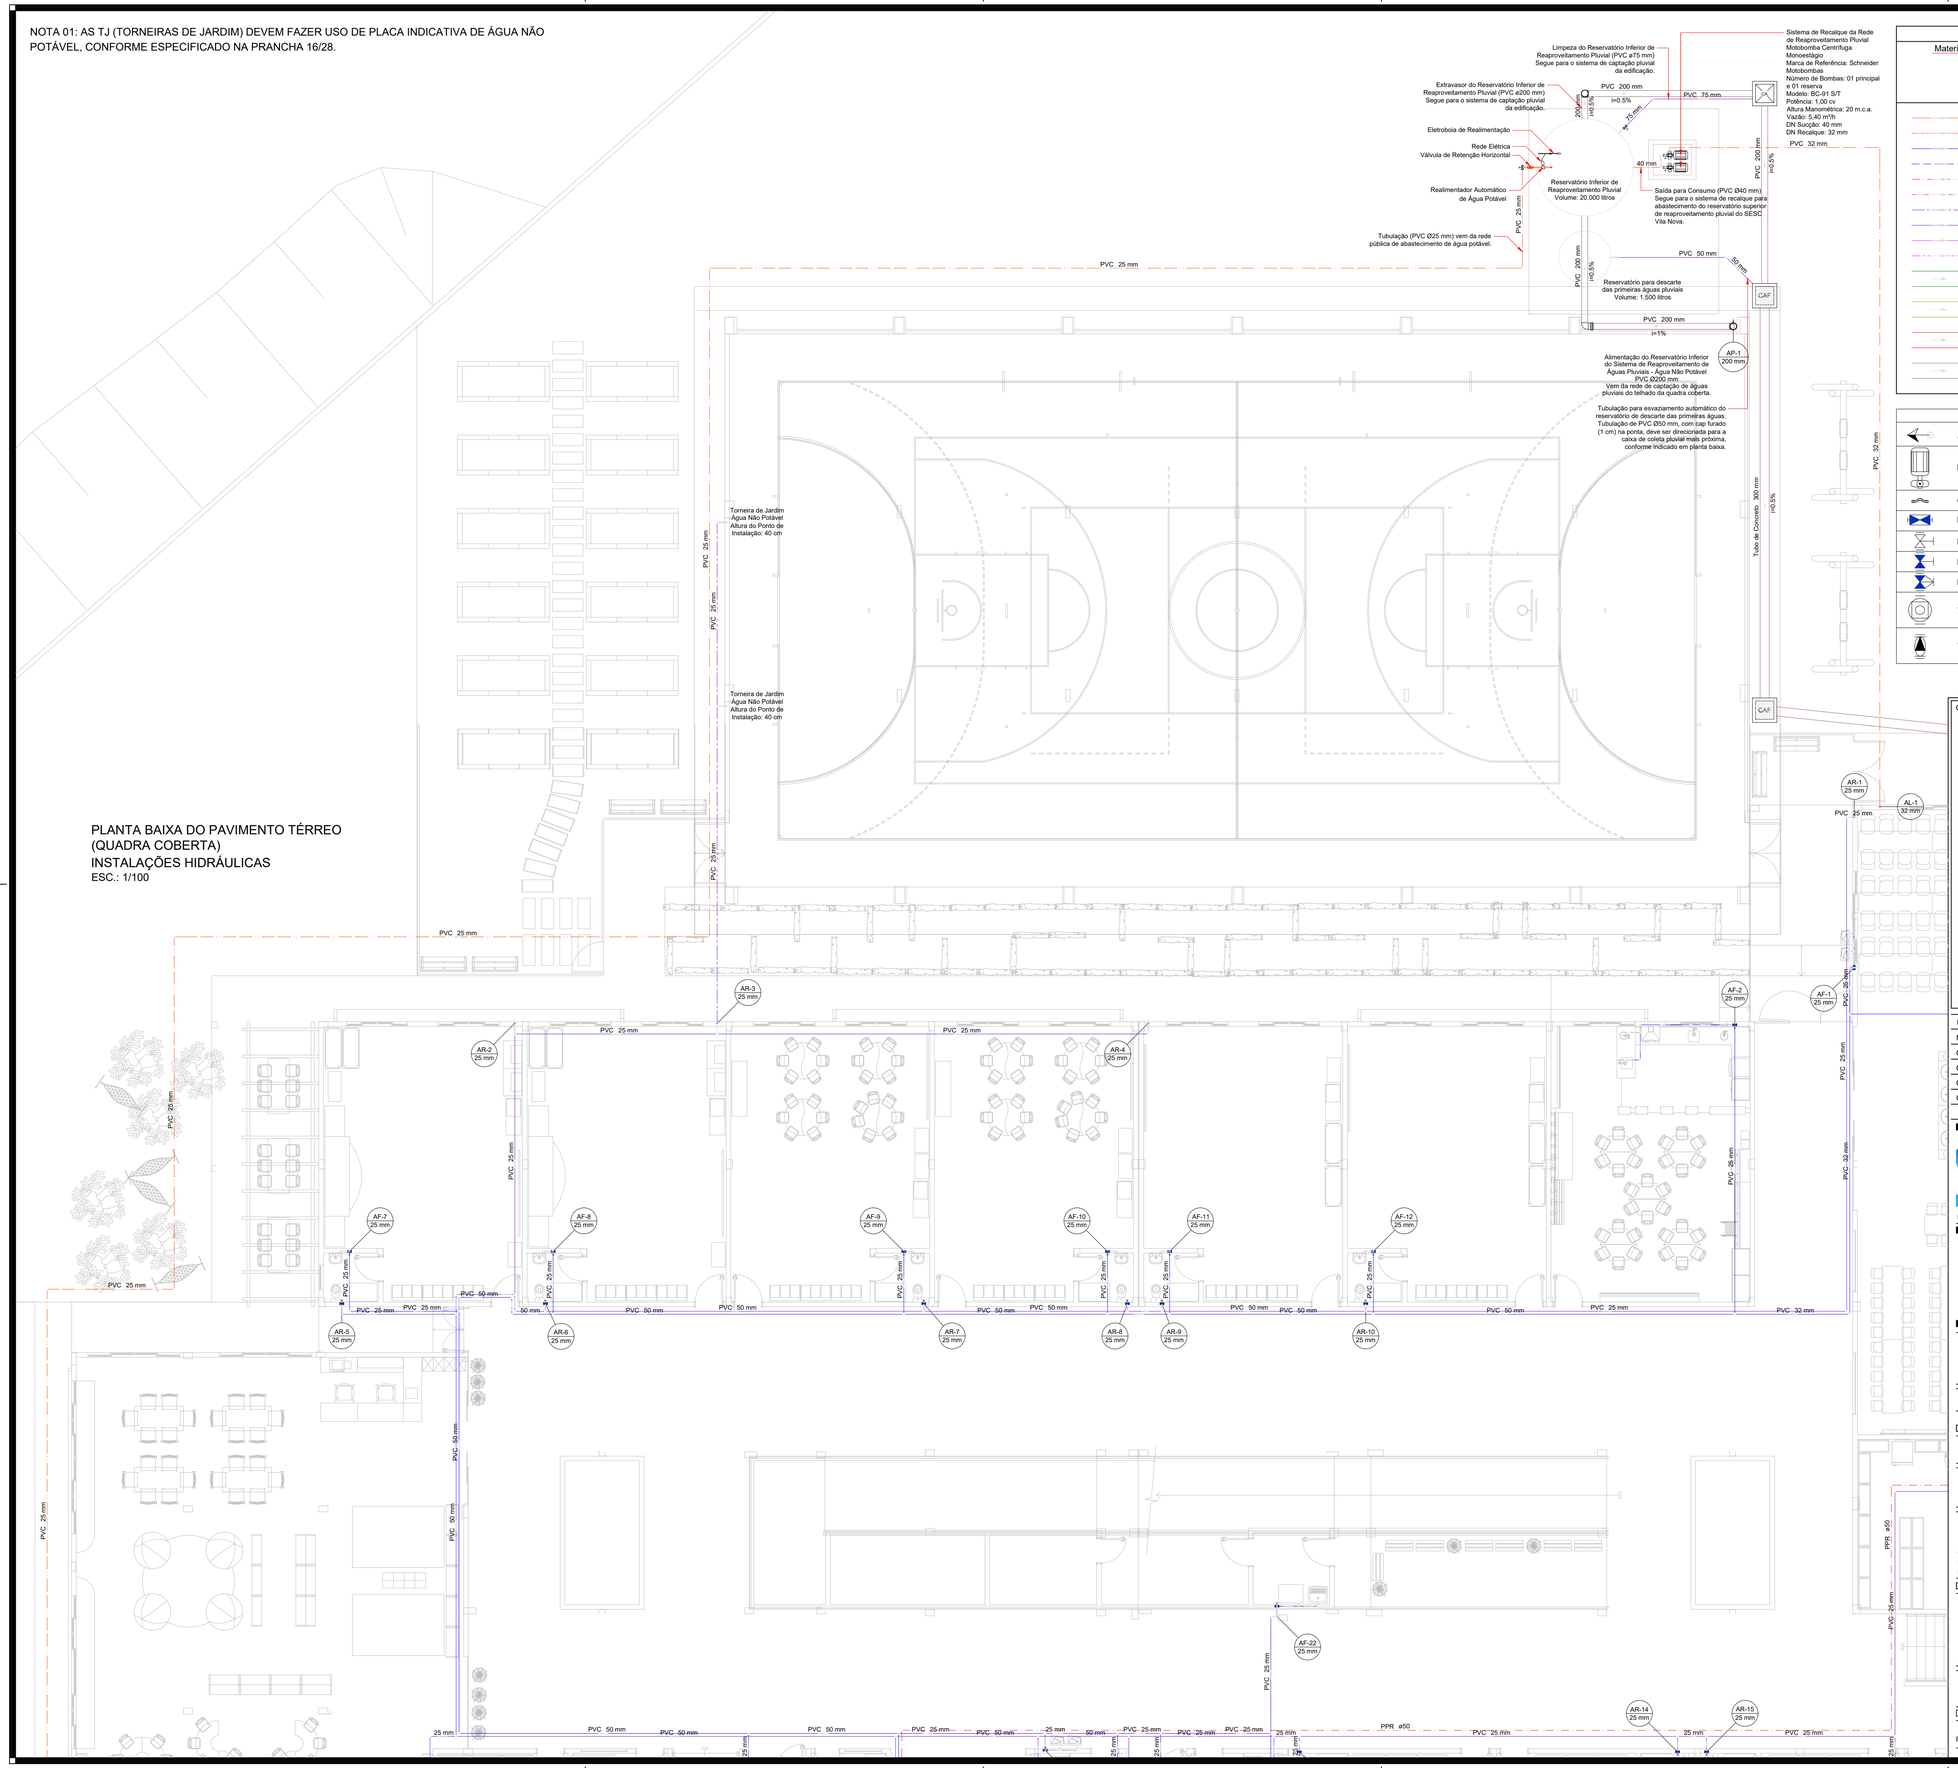

PLANTA BAIXA DO PAVIMENTO TÉRREO
(QUADRA COBERTA)
INSTALAÇÕES HIDRÁULICAS
ESC.: 1/100

Legenda de Tubulações

Material da Tubulação — Diâmetro da Tubulação (xxx øxx mm) — Sentido do Fluxo — Traçado da Tubulação

- Tubulação de Alimentação de Água Potável (Teto ou Parede)
- Tubulação de Alimentação de Água Potável (Piso)
- Tubulação de Agua Fria (Teto ou Parede)
- Tubulação de Agua Fria (Piso)
- Tubulação de Agua Quente (Teto ou Parede)
- Tubulação de Agua Quente (Piso)
- Tubulação de Reaproveitamento Pluvial (Piso)
- Tubulação de Reaproveitamento Pluvial (Teto ou Parede)
- Tubulação de Drenagem para Ar-Condicionado (Teto ou Parede)
- Tubulação de Drenagem para Ar-Condicionado (Piso)
- Tubulação de Esgoto
- Tubulação de Esgoto em CPVC (Efluentes Quentes)
- Tubulação de Ventilação
- Tubulação de Pluvial

Legenda de Instalações Hidráulicas

- Alimentador Predial
- Bomba Hidráulica
- Curva de Transposição
- Hidrômetro Geral
- Registro Bruto Gaveta ABNT
- Registro de Gaveta com Canopla Cromada
- Registro de Pressão com Canopla Cromada
- Válvula de Descarga
- Válvula de Retenção Vertical com PVC Soldável

AF-N Ø D	COLUNA DE ÁGUA FRIA POTÁVEL DIÂMETRO INDICADO
AL-N Ø D	ALIMENTAÇÃO DE ÁGUA FRIA POTÁVEL DIÂMETRO INDICADO
AP-N Ø D	COLUNA DE ÁGUA PLUVIAL DIÂMETRO INDICADO
TQ-N Ø D	TUBO DE QUEDA SANITÁRIO DIÂMETRO INDICADO
TG-N Ø D	TUBO DE GORDURA DIÂMETRO INDICADO
CV-N Ø D	COLUNA DE VENTILAÇÃO DIÂMETRO INDICADO

Legenda das Indicações Hidráulicas

BE	Bebedouro
BI	Bidê
CH	Chuveiro
FI	Filtro de Água
LV	Lavatório
MIC	Mictório
MLL	Máquina de Lavar Louça
MLR	Máquina de Lavar Roupa
PIA	Pia de Cozinha
RG	Registro de Gaveta
RP	Registro de Pressão com Canopla Cromada
TLR	Tanque de Lavar Roupa
TJ	Torneira de Jardim
VD	Válvula de Descarga
VR	Válvula de Retenção Vertical
VSC	Vaso Sanitário com Caixa Acoplada
VS	Vaso Sanitário com Válvula de Descarga

CARIMBO

REVISÕES

Nº	DATA	DESCRIÇÃO	ASSINATURA
00	ABR/2020	EMISSÃO INICIAL	DILNEI F. JACINTO
01	AGO/2020	REVISÃO PROJETO HIDROSSANITÁRIO	DILNEI F. JACINTO
02	NOV/2021	REVISÃO PROJETO HIDROSSANITÁRIO	DILNEI F. JACINTO
03	DEZ/2021	REVISÃO PROJETO HIDROSSANITÁRIO	DILNEI F. JACINTO

E + Plan Engenharia Ltda Me
CNPJ:15.018.870/0001-65
Registro no CREA/SC: 127.622-8
www.emais.eng.br - contato@emais.eng.br
Fone: (48)3093-9350
Rua Najla Carone Goedert, nº 1080 - Sala 411
Ed. City Office Passa Vinte - Palhoça - SC

SERVIÇO SOCIAL DO COMÉRCIO
DEPARTAMENTO REGIONAL
SANTA CATARINA
Rua Felipe Schmidt, 785 – Centro – Florianópolis
CEP 88.010.002 – Fone/Fax: (48) 3251-4800
sesc-sc@sesc-sc.com.br

Projeto

HIDROSSANITÁRIO

Local: CENTRO DE ATIVIDADES SESC VILA NOVA
End.: Rua Joinville, 524 – Bairro Vila Nova – Blumenau – SC
Obra: ESCOLA SESC VILA NOVA
Conteúdo: PLANTA BAIXA PVTO TÉRREO (QUADRA COBERTA) – INSTAL. HIDRÁULICAS

Proprietário: SERVIÇO SOCIAL DO COMÉRCIO
Resp. Técnico
Carimbo e Assinatura
Carimbo e Assinatura
Autor do Projeto
Prancha nº

Eng. Civil Dilnei de Freitas Jacinto
CREA/SC: 122.825-5
Assinatura

04

Co-Autor do Projeto
Total: 28

Arquivo	Desenho	Escala	Data
BLU01.SESC.VILA.NOVA.HIDRO.REV03.DWG	Dilnei de Freitas Jacinto	Indicada	DEZEMBRO/2021

TAMANHO DA PRANCHA: (841 mm x 594 mm)