

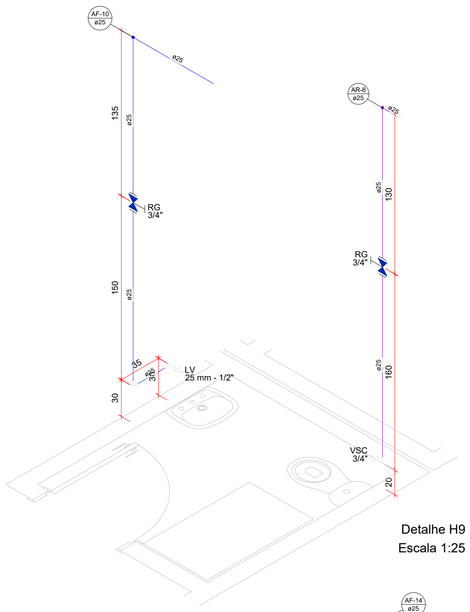



Detalhe H9
Escala 1:25

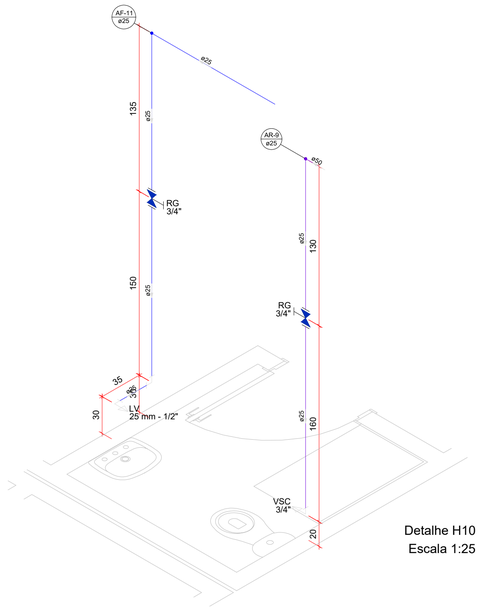


Detalhe H10
Escala 1:25

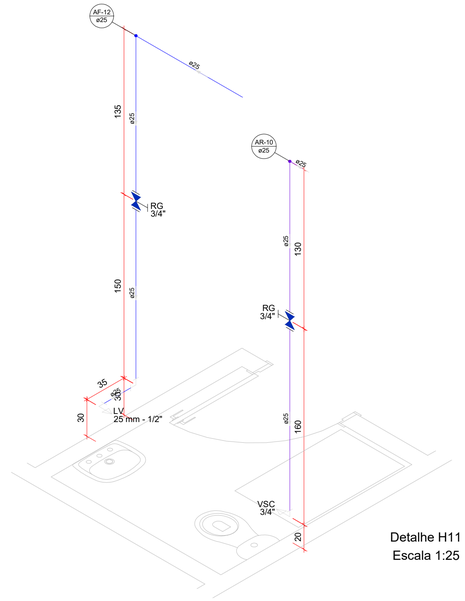


Detalhe H11
Escala 1:25

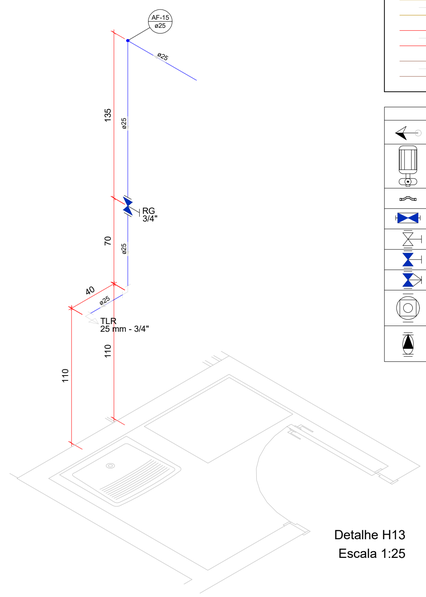


Detalhe H13
Escala 1:25

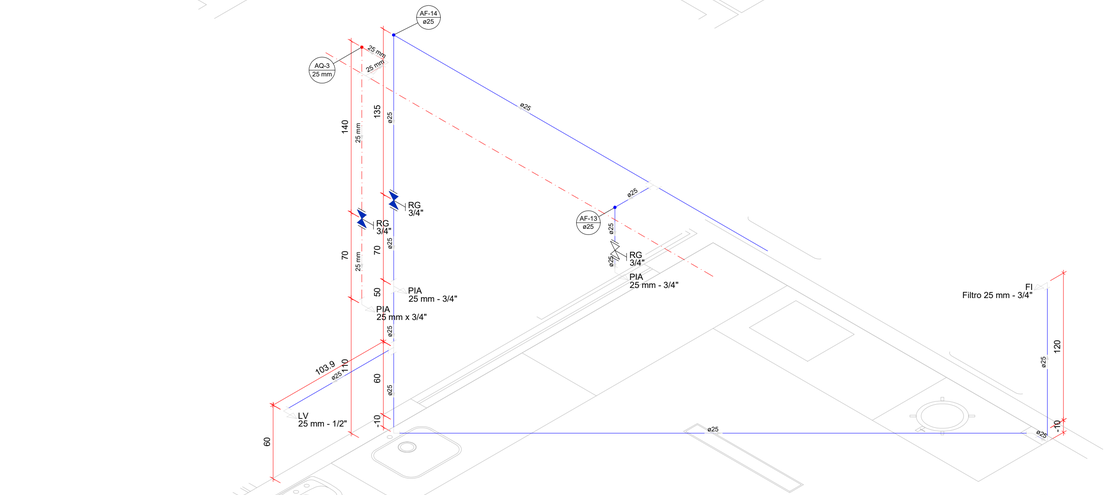

Detalhe H12
Escala 1:25

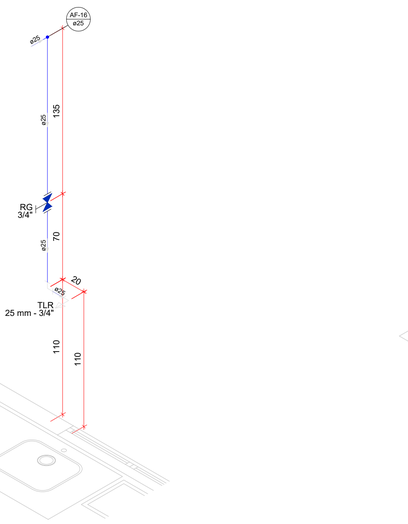

Detalhe H14
Escala 1:25

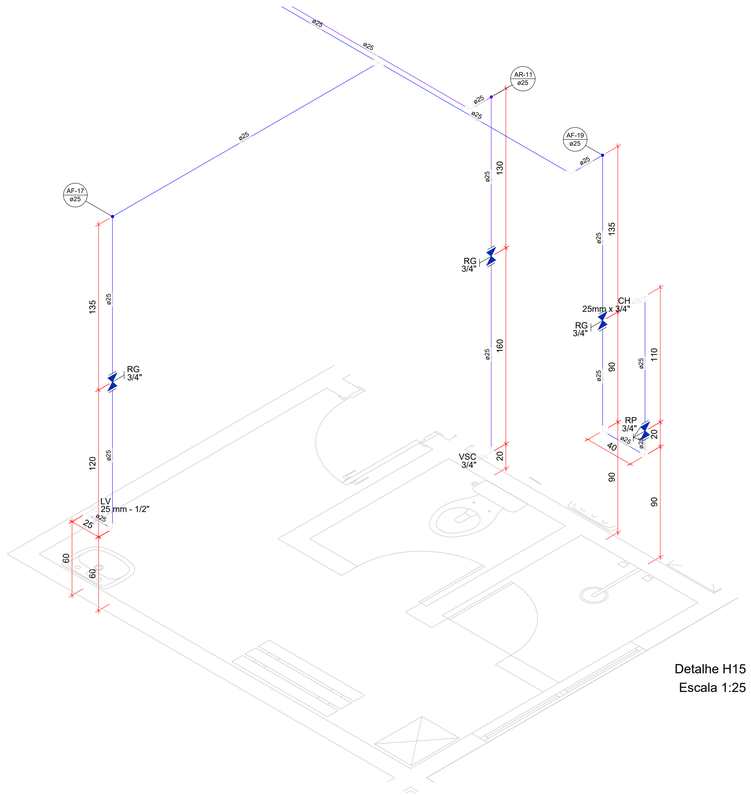

Detalhe H15
Escala 1:25

Legenda de Tubulações	
Material da Tubulação / Diâmetro da Tubulação	xxx øxx mm
Sentido do Fluxo	
Traçado da Tubulação	
Tubulação de Alimentação de Água Potável (Teto ou Parede)	
Tubulação de Alimentação de Água Potável (Piso)	
Tubulação de Água Fria (Teto ou Parede)	
Tubulação de Água Fria (Piso)	
Tubulação de Água Quente (Teto ou Parede)	
Tubulação de Água Quente (Piso)	
Tubulação de Reaproveitamento Pluvial (Piso)	
Tubulação de Reaproveitamento Pluvial (Teto ou Parede)	
Tubulação de Drenagem para Ar-Condicionado (Teto ou Parede)	
Tubulação de Drenagem para Ar-Condicionado (Piso)	
Tubulação de Esgoto	
Tubulação de Esgoto em CPVC (Efluentes Quentes)	
Tubulação de Ventilação	
Tubulação de Pluvial	

Legenda de Instalações Hidráulicas	
	Alimentador Predial
	Bomba Hidráulica
	Curva de Transposição
	Hidrômetro Geral
	Registro Bruto Gaveta ABNT
	Registro de Gaveta com Canopla Cromada
	Registro de Pressão com Canopla Cromada
	Válvula de Descarga
	Válvula de Retenção Vertical com PVC Soldável

AF-N Ø D	COLUNA DE ÁGUA FRIA POTÁVEL DIÂMETRO INDICADO
AL-N Ø D	ALIMENTAÇÃO DE ÁGUA FRIA POTÁVEL DIÂMETRO INDICADO
AP-N Ø D	COLUNA DE ÁGUA PLUVIAL DIÂMETRO INDICADO
TQ-N Ø D	TUBO DE QUEDA SANITÁRIO DIÂMETRO INDICADO
TG-N Ø D	TUBO DE GORDURA DIÂMETRO INDICADO
CV-N Ø D	COLUNA DE VENTILAÇÃO DIÂMETRO INDICADO

Legenda das Indicações Hidráulicas	
BE	Bebedouro
BI	Bidê
CH	Chuveiro
FI	Filtro de Água
LV	Lavatório
MIC	Mictório
MLL	Máquina de Lavar Louça
MLR	Máquina de Lavar Roupa
PIA	Pia de Cozinha
RG	Registro de Gaveta
RP	Registro de Pressão com Canopla Cromada
TLR	Tanque de Lavar Roupa
TJ	Torneira de Jardim
VD	Válvula de Descarga
VR	Válvula de Retenção Vertical
VSC	Vaso Sanitário com Caixa Acoplada
VS	Vaso Sanitário com Válvula de Descarga

CARIMBO

REVISÕES

Nº	DATA	DESCRIÇÃO	ASSINATURA
00	ABR/2020	EMISSÃO INICIAL	DILNEI F. JACINTO
01	AGO/2020	REVISÃO PROJETO HIDROSSANITÁRIO	DILNEI F. JACINTO
02	NOV/2021	REVISÃO PROJETO HIDROSSANITÁRIO	DILNEI F. JACINTO
03	DEZ/2021	REVISÃO PROJETO HIDROSSANITÁRIO	DILNEI F. JACINTO

E + Plan Engenharia Ltda Me
CNPJ:15.018.870/0001-65
Registro no CREA/SC: 127.622-8
www.emais.eng.br - contato@emais.eng.br
Fone: (48)3093-9350
Rua Najla Carone Goedert, nº 1080 - Sala 411
Ed. City Office Passa Vinte - Palhoça - SC

SERVICO SOCIAL DO COMÉRCIO
DEPARTAMENTO REGIONAL
SANTA CATARINA
Rua Felipe Schmidt, 785 – Centro – Florianópolis
CEP 88.010.002 – Fone/Fax: (48) 3251-4800
sesc-sc@sesc-sc.com.br

Projeto
HIDROSSANITÁRIO

Local: CENTRO DE ATIVIDADES SESC VILA NOVA
End.: Rua Joinville, 524 – Bairro Vila Nova – Blumenau – SC

Obra: ESCOLA SESC VILA NOVA

Conteúdo: DETALHES ISOMÉTRICOS

Proprietário: SERVIÇO SOCIAL DO COMÉRCIO
Resp. Técnico
Carimbo e Assinatura
Carimbo e Assinatura
Autor do Projeto
Prancha nº: 09

Eng. Civil Dilnei de Freitas Jacinto
CREA/SC: 122.825-5
Assinatura
Co-Autor do Projeto
28 Total

Arquivo	Desenho	Escala	Data
BLU01.SESC.VILA.NOVA.HIDRO.REV03.DWG	Dilnei de Freitas Jacinto	Indicada	DEZEMBRO/2021

TAMANHO DA PRANCHA: (841 mm x 594 mm)