

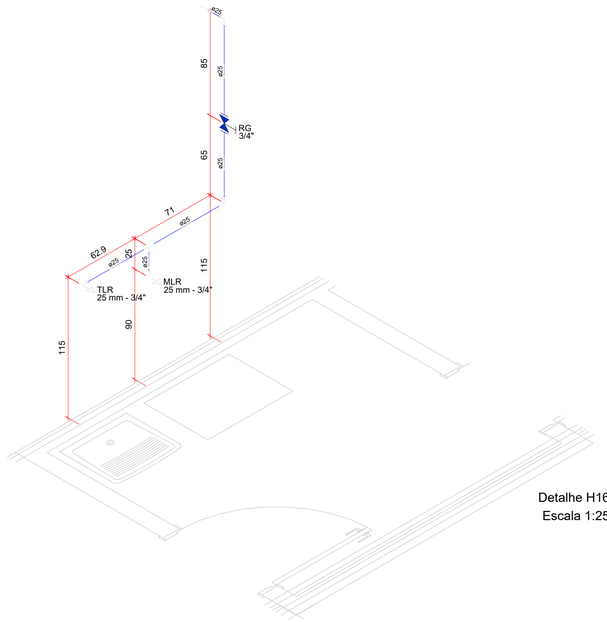




Detalhe H16
Escala 1:25

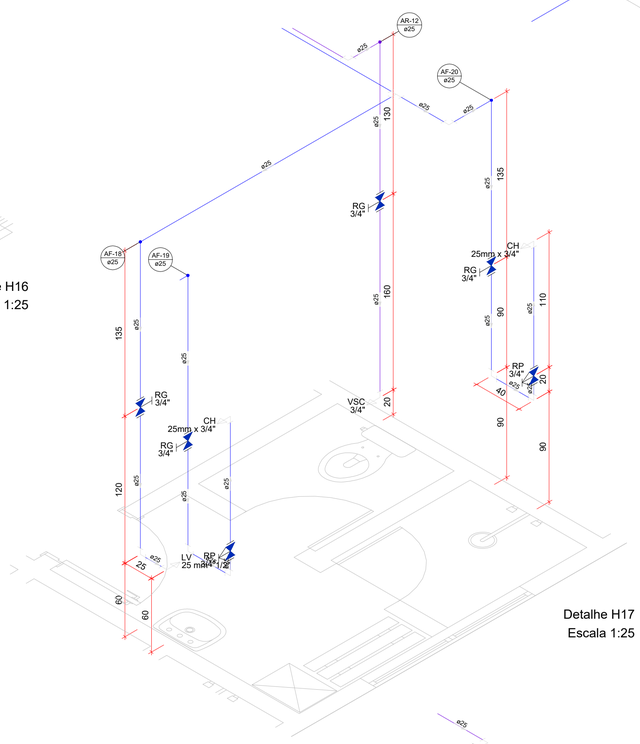



Detalhe H17
Escala 1:25

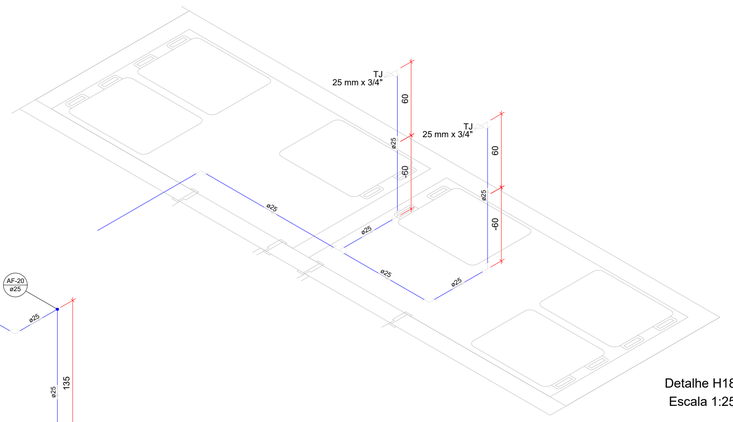



Detalhe H18
Escala 1:25

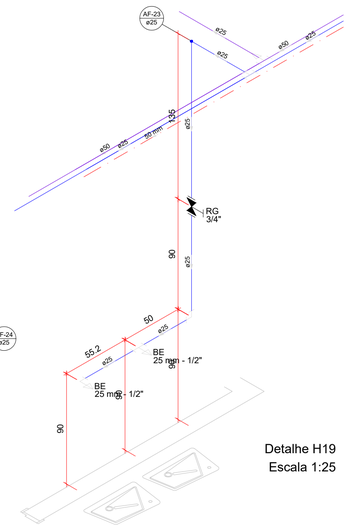

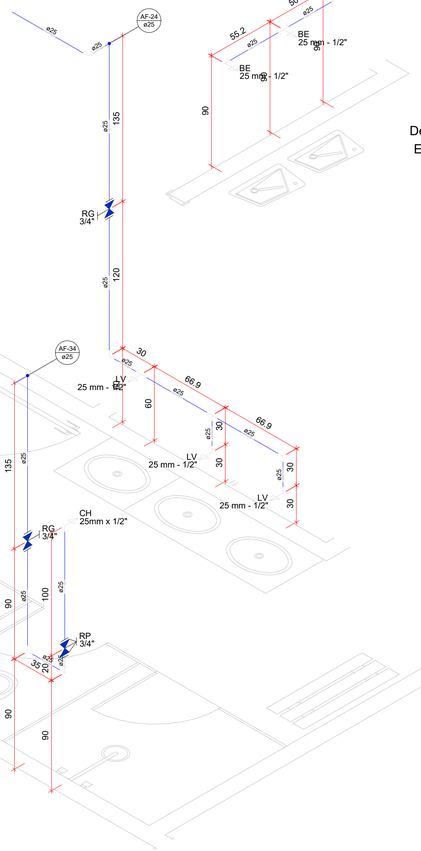
Detalhe H19
Escala 1:25

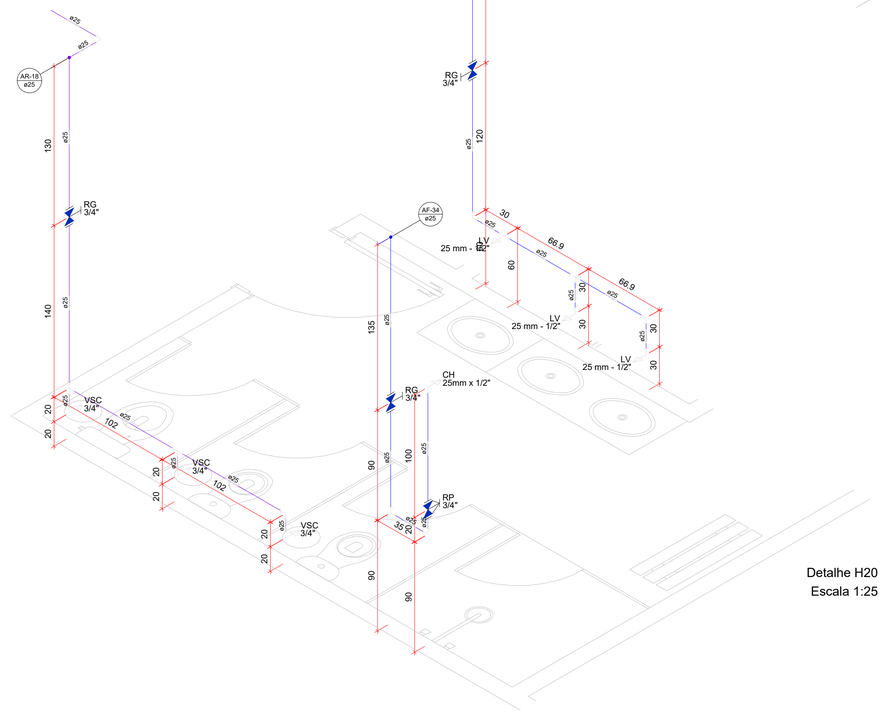


Detalhe H20
Escala 1:25




Detalhe H20
Escala 1:25

| Legenda de Tubulações | |
|---|---|
| Material da Tubulação / Diâmetro da Tubulação | xxx øxx mm |
| Sentido do Fluxo | |
| Traçado da Tubulação | |
| Tubulação de Alimentação de Água Potável (Teto ou Parede) | |
| Tubulação de Alimentação de Água Potável (Piso) | |
| Tubulação de Água Fria (Teto ou Parede) | |
| Tubulação de Água Fria (Piso) | |
| Tubulação de Água Quente (Teto ou Parede) | |
| Tubulação de Água Quente (Piso) | |
| Tubulação de Reaproveitamento Pluvial (Piso) | |
| Tubulação de Reaproveitamento Pluvial (Teto ou Parede) | |
| Tubulação de Drenagem para Ar-Condicionado (Teto ou Parede) | |
| Tubulação de Drenagem para Ar-Condicionado (Piso) | |
| Tubulação de Esgoto | |
| Tubulação de Esgoto em CPVC (Efluentes Quentes) | |
| Tubulação de Ventilação | |
| Tubulação de Pluvial | |

| Legenda de Instalações Hidráulicas | |
|---|---|
| Alimentador Predial | |
| Bomba Hidráulica | |
| Curva de Transposição | |
| Hidrômetro Geral | |
| Registro Bruto Gaveta ABNT | |
| Registro de Gaveta com Canopla Cromada | |
| Registro de Pressão com Canopla Cromada | |
| Válvula de Descarga | |
| Válvula de Retenção Vertical com PVC Soldável | |

| | |
|---|---|
| AF-N Ø D | COLUNA DE ÁGUA FRIA POTÁVEL DIÂMETRO INDICADO |
| AL-N Ø D | ALIMENTAÇÃO DE ÁGUA FRIA POTÁVEL DIÂMETRO INDICADO |
| AP-N Ø D | COLUNA DE ÁGUA PLUVIAL DIÂMETRO INDICADO |
| TQ-N Ø D | TUBO DE QUEDA SANITÁRIO DIÂMETRO INDICADO |
| TG-N Ø D | TUBO DE GORDURA DIÂMETRO INDICADO |
| CV-N Ø D | COLUNA DE VENTILAÇÃO DIÂMETRO INDICADO |

| Legenda das Indicações Hidráulicas | |
|---|---|
| BE | Bebedouro |
| BI | Bidê |
| CH | Chuveiro |
| FI | Filtro de Água |
| LV | Lavatório |
| MIC | Mictório |
| MLL | Máquina de Lavar Louça |
| MLR | Máquina de Lavar Roupa |
| PIA | Pia de Cozinha |
| RG | Registro de Gaveta |
| RP | Registro de Pressão com Canopla Cromada |
| TLR | Tanque de Lavar Roupa |
| TJ | Torneira de Jardim |
| VD | Válvula de Descarga |
| VR | Válvula de Retenção Vertical |
| VSC | Vaso Sanitário com Caixa Acoplada |
| VS | Vaso Sanitário com Válvula de Descarga |

CARIMBO

REVISÕES

| Nº | DATA | DESCRIÇÃO | ASSINATURA |
|---|---|---|---|
| 00 | ABR/2020 | EMISSÃO INICIAL | DILNEI F. JACINTO |
| 01 | AGO/2020 | REVISÃO PROJETO HIDROSSANITÁRIO | DILNEI F. JACINTO |
| 02 | NOV/2021 | REVISÃO PROJETO HIDROSSANITÁRIO | DILNEI F. JACINTO |
| 03 | DEZ/2021 | REVISÃO PROJETO HIDROSSANITÁRIO | DILNEI F. JACINTO |
| | | | |


E + Plan Engenharia Ltda Me

CNPJ:15.018.870/0001-65
Registro no CREA/SC: 127.622-8
www.emais.eng.br - contato@emais.eng.br
Fone: (48)3093-9350
Rua Najla Carone Goedert, nº 1080 - Sala 411
Ed. City Office Passa Vinte - Palhoça - SC


SERVICO SOCIAL DO COMÉRCIO
DEPARTAMENTO REGIONAL
SANTA CATARINA

Rua Felipe Schmidt, 785 – Centro – Florianópolis
CEP 88.010.002 – Fone/Fax: (48) 3251-4800
sesc-sc@sesc-sc.com.br

Projeto

# HIDROSSANITÁRIO

Local: CENTRO DE ATIVIDADES SESC VILA NOVA

End.: Rua Joinville, 524 – Bairro Vila Nova – Blumenau – SC

Obra: ESCOLA SESC VILA NOVA

Conteúdo: DETALHES ISOMÉTRICOS

Proprietário: SERVIÇO SOCIAL DO COMÉRCIO

Resp. técnico

Correções e Observações

Correções e Observações

Autor do Projeto

Prancha nº: 10

28 Total

Eng. Civil Dilnei de Freitas Jacinto
CREA/SC: 122.825-5

Assinatura

Co-Autor do Projeto

| Arquivo | Desenho | Escala | Data |
|---|---|---|---|
| BLU01.SESC.VILA.NOVA.HIDRO.REV03.DWG | Dilnei de Freitas Jacinto | Indicada | DEZEMBRO/2021 |

TAMANHO DA PRANCHA: (841 mm x 594 mm)