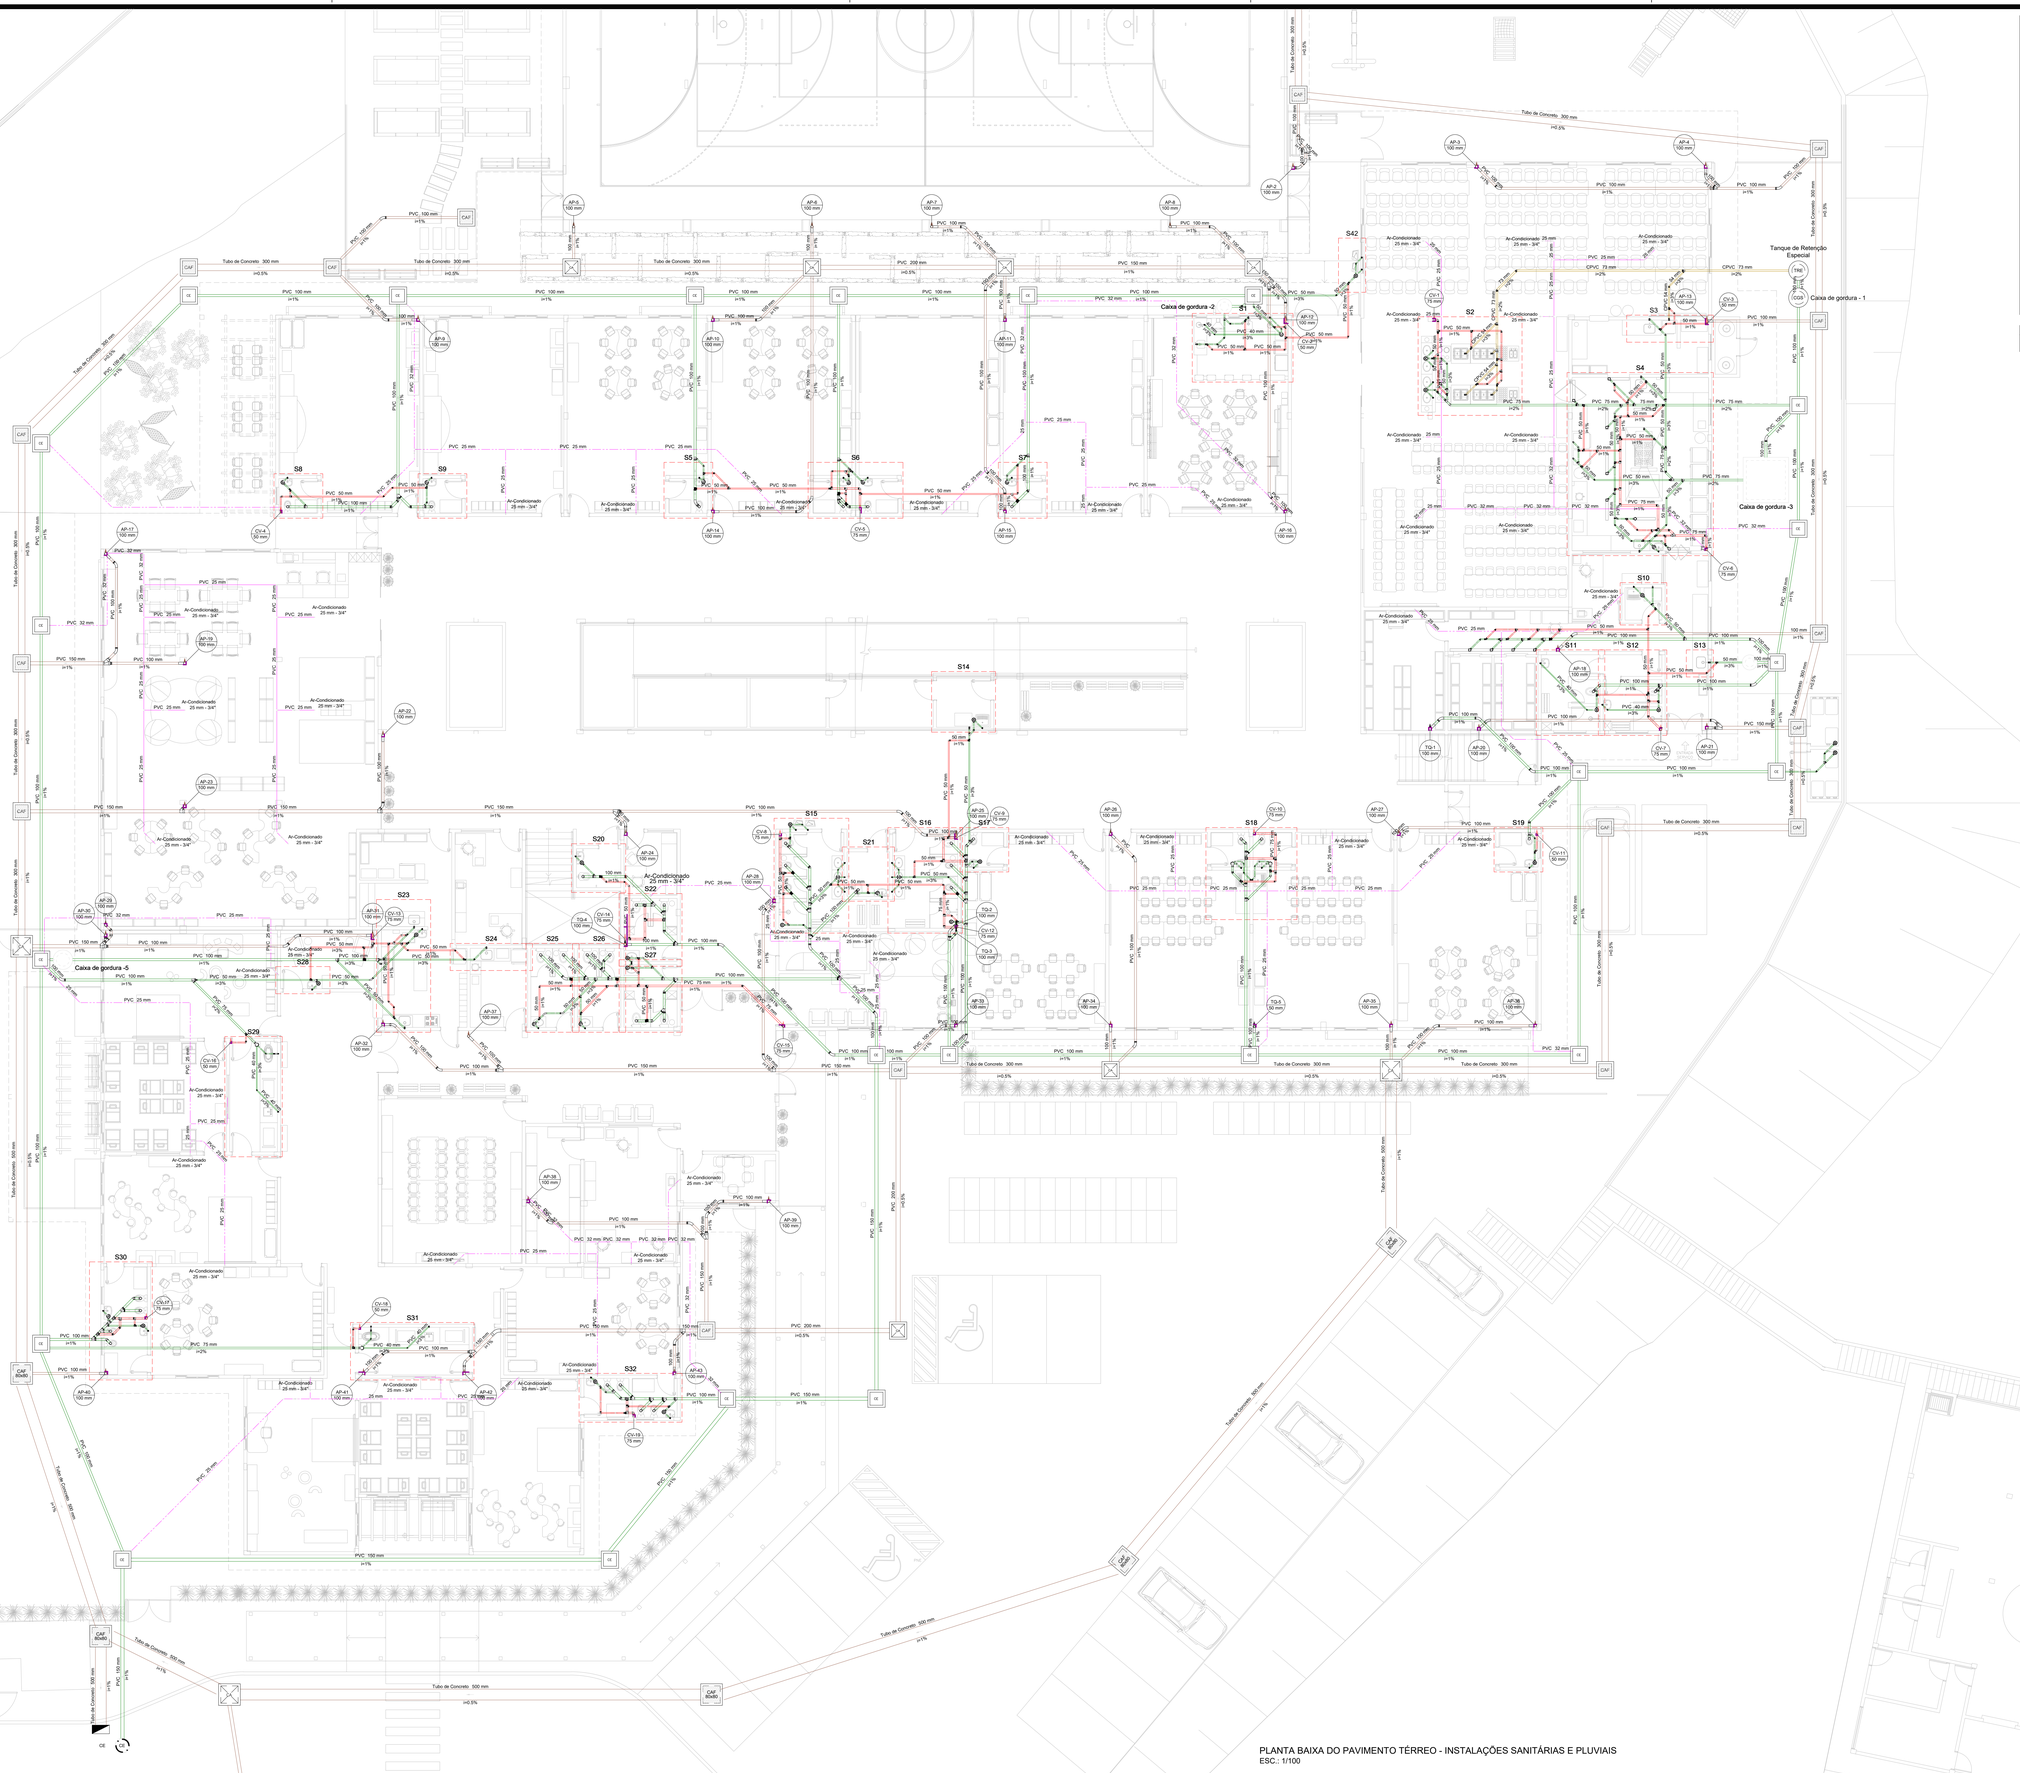


AF-N Ø D	COLUNA DE ÁGUA FRIA POTÁVEL DIÂMETRO INDICADO
AL-N Ø D	ALIMENTAÇÃO DE ÁGUA FRIA POTÁVEL DIÂMETRO INDICADO
AP-N Ø D	COLUNA DE ÁGUA PLUVIAL DIÂMETRO INDICADO
TQ-N Ø D	TUBO DE QUEDA SANITÁRIO DIÂMETRO INDICADO
TG-N Ø D	TUBO DE GORDURA DIÂMETRO INDICADO
CV-N Ø D	COLUNA DE VENTILAÇÃO DIÂMETRO INDICADO

Legenda de Fechamento de Muchetas

- Gesso Acartonado

Legenda de Tubulações

Material da Tubulação — Diâmetro da Tubulação

xxx øxx mm

Sentido do Fluxo

Traçado de Tubulação

- Tubulação de Alimentação de Água Potável (Teto ou Parede)
- Tubulação de Alimentação de Água Potável (Piso)
- Tubulação de Água Fria (Teto ou Parede)
- Tubulação de Água Fria (Piso)
- Tubulação de Água Quente (Teto ou Parede)
- Tubulação de Água Quente (Piso)
- Tubulação de Reaproveitamento Pluvial (Piso)
- Tubulação de Reaproveitamento Pluvial (Teto ou Parede)
- Tubulação de Drenagem para Ar-Condicionado (Teto ou Parede)
- Tubulação de Drenagem para Ar-Condicionado (Piso)
- Tubulação de Esgoto
- Tubulação de Esgoto em CPVC (Efluentes Quentes)
- Tubulação de Ventilação
- Tubulação de Pluvial

Legenda de Instalações Sanitárias

	Banheira de Uso Geral
	Bebedouro
	Bucha de Redução Longa
CA	Caixa de Areia Pluvial Simples 60 x 60 cm
CA 80 x 80	Caixa de Areia Pluvial Simples 80 x 80 cm
CAF	Caixa de Areia Pluvial com Tampa de Concreto Furada 60 x 60 cm
CAF 80 x 80	Caixa de Areia Pluvial com Tampa de Concreto Furada 80 x 80 cm
CE	Caixa de Inspeção Esgoto Simples
CGD	Caixa de Gordura Dupla
CGE	Caixa de Gordura Especial
	Caixa Sifonada
	Chuveiro Residencial
	Curva 45° Longa para Esgoto Sanitário
	Curva 90° Curta - Coluna
	Curva 90° Longa - Coluna
	Curva 90° Longa - Desce
	Joelho 45°
	Joelho 90°
	Joelho 90° - Coluna
	Junção Simples
	Junção Simples com Redução
	Lavatório com Sifão
	Máquina de Lavar Louças - DN 50 mm
	Máquina de Lavar Roupas - DN 50mm
	Pia de Cozinha com Sifão - 50 mm
	Ramais de Ventilação
	Redução Excêntrica - Superior
	Saída 100 mm
	Tanque de Lavar Roupas - DN 40 mm
TRE	Tanque de Retenção Especial
	Tê Sanitário
	Terminal de Ventilação - Coluna
	Vaso Sanitário com 390°

CARIMBO

REVISÕES

Nº	DATA	DESCRIÇÃO	ASSINATURA
00	ABR/2020	EMISSÃO INICIAL	DILNEI F. JACINTO
01	AGO/2020	REVISÃO PROJETO HIDROSSANITÁRIO	DILNEI F. JACINTO
02	NOV/2021	REVISÃO PROJETO HIDROSSANITÁRIO	DILNEI F. JACINTO
03	DEZ/2021	REVISÃO PROJETO HIDROSSANITÁRIO	DILNEI F. JACINTO

E + Plan Engenharia Ltda Me
CNPJ:15.018.870/0001-65
Registro no CREA/SC: 127.622-8
www.emais.eng.br - contato@emais.eng.br
Fone: (48)3093-9350
Rua Najla Carone Goedert, nº 1080 - Sala 411
Ed. City Office Passa Vinte - Palhoça - SC

SERVIÇO SOCIAL DO COMÉRCIO
DEPARTAMENTO REGIONAL
SANTA CATARINA

Rua Felipe Schmidt, 785 – Centro – Florianópolis
CEP 88.010.002 – Fone/Fax: (48) 3251-4800
sesc-sc@sesc-sc.com.br

Projeto
HIDROSSANITÁRIO

Local: CENTRO DE ATIVIDADES SESC VILA NOVA

End.: Rua Joinville, 524 – Bairro Vila Nova – Blumenau – SC

Obra: ESCOLA SESC VILA NOVA

Conteúdo: PLANTA BAIXA DO PAVIMENTO TÉRREO – INSTAL. SANITÁRIAS E PLUVIAIS

Proprietário: SERVIÇO SOCIAL DO COMÉRCIO — Resp. Técnico

Assinatura — Assinatura

Autor do Projeto — Prancha nº

Eng. Civil Dilnei de Freitas Jacinto
CREA/SC: 122.825-5 — Assinatura

20

Nº Total: 28

Arquivo	Desenhista	Escala	Data
BLUEI SESC VILA NOVA HIDRO REV03.DWG	Dilnei de Freitas Jacinto	Indicada	DEZEMBRO/2021

TAMANHO DA PRANCHA: (1189 mm x 841 mm)