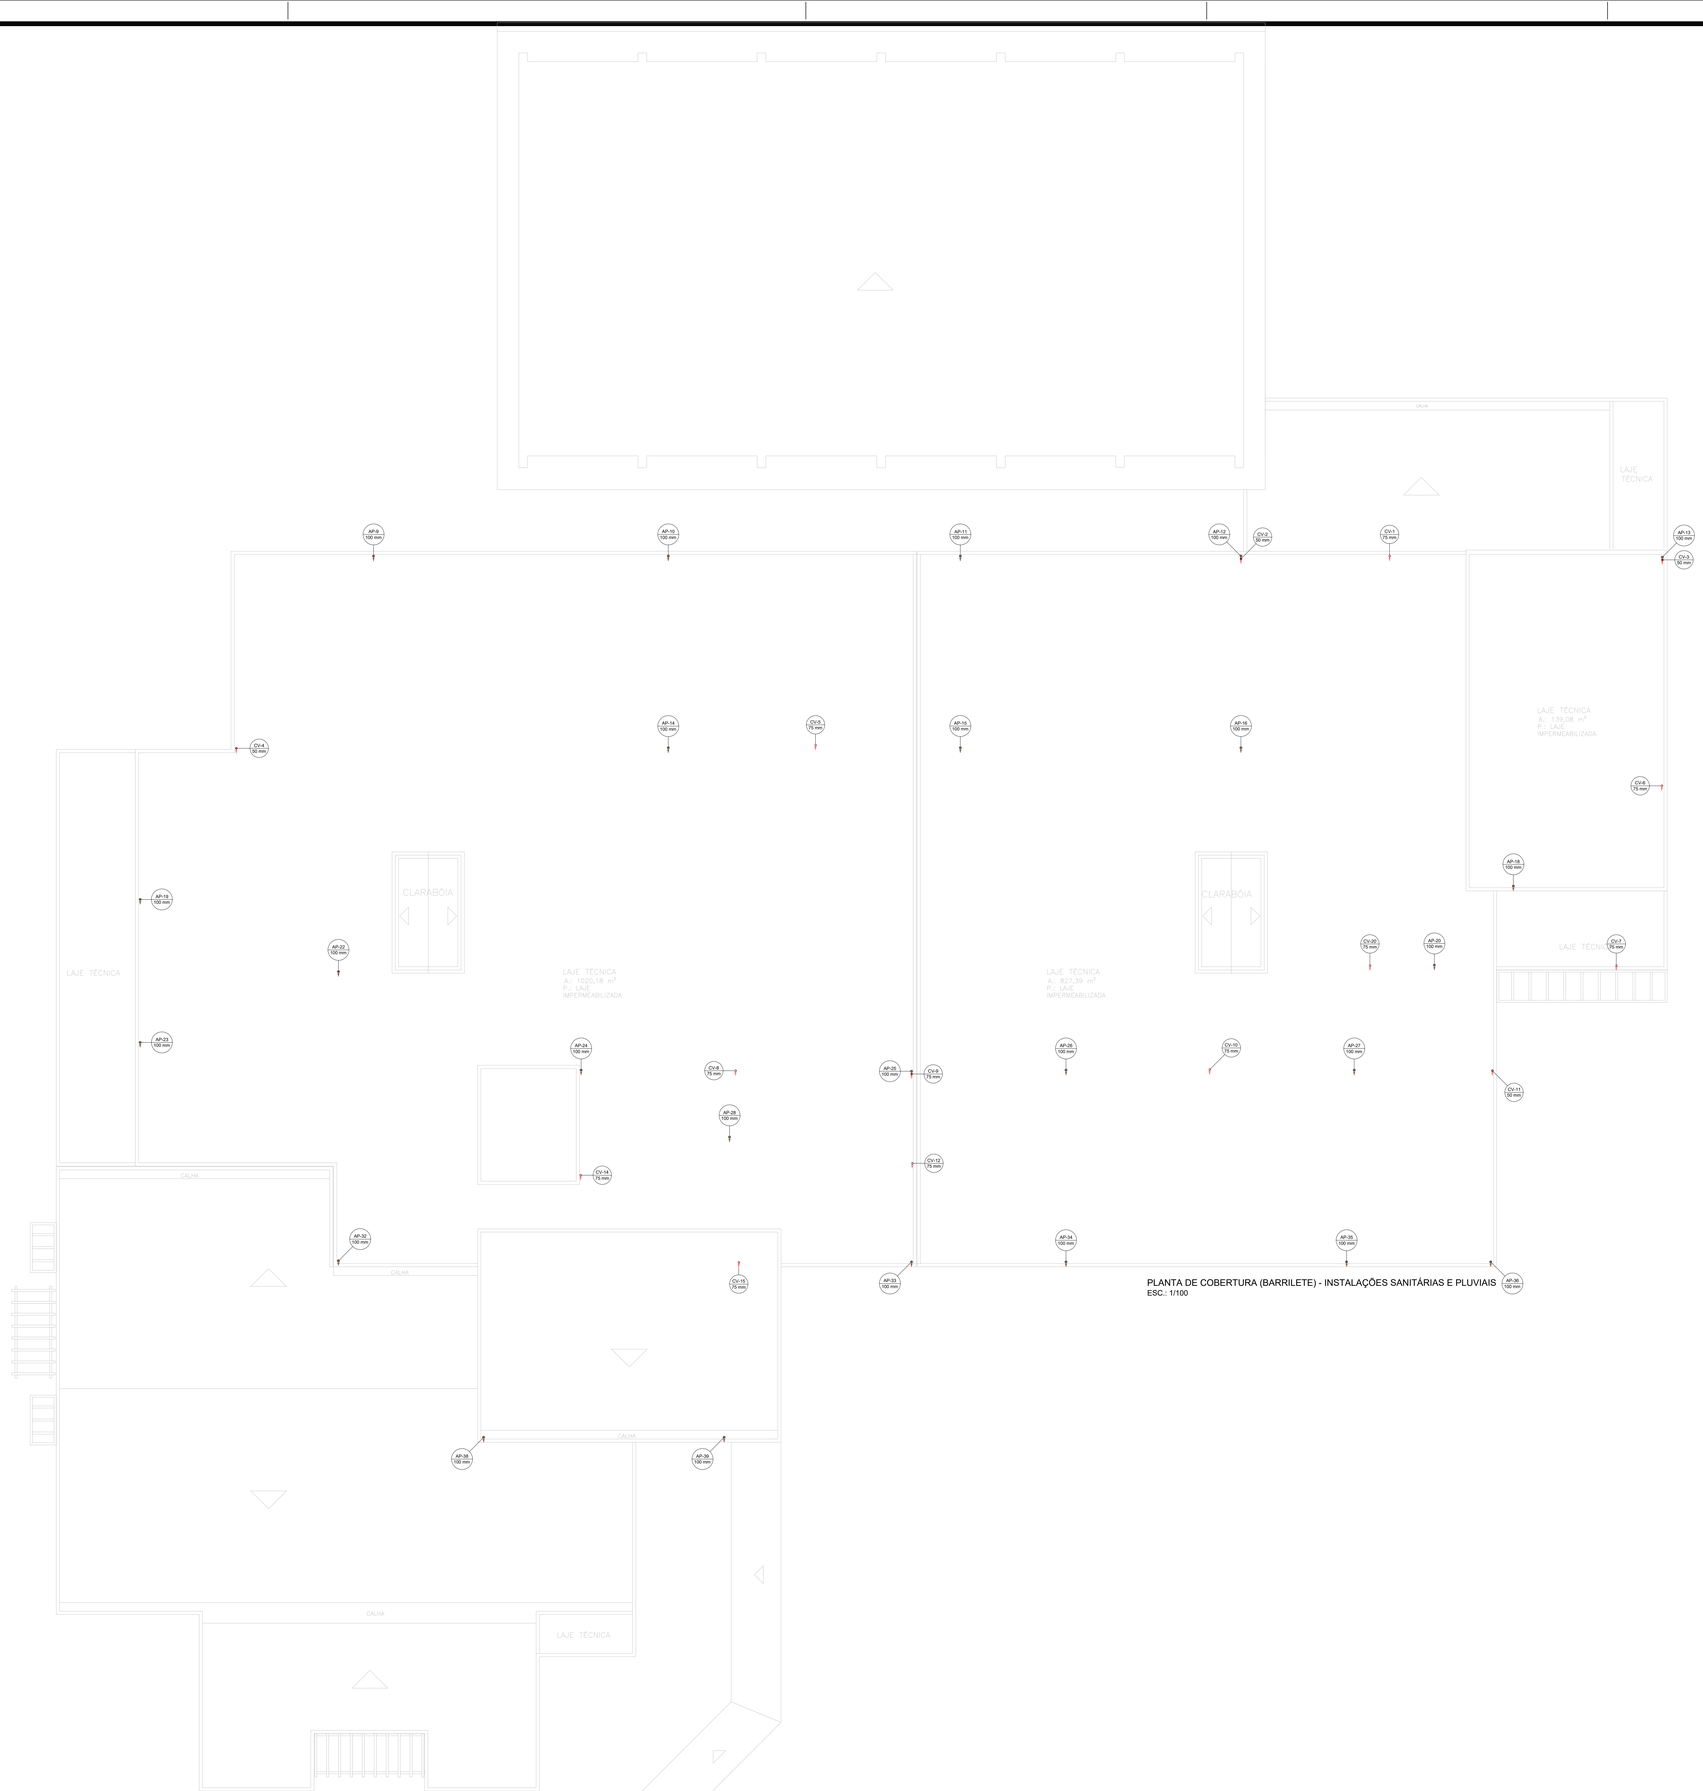


PLANTA DE COBERTURA (BARRILETE) - INSTALAÇÕES SANITÁRIAS E PLUVIAIS
ESC.: 1/100

AF-N Ø D	COLUNA DE ÁGUA FRIA POTÁVEL DIÂMETRO INDICADO
AL-N Ø D	ALIMENTAÇÃO DE ÁGUA FRIA POTÁVEL DIÂMETRO INDICADO
AP-N Ø D	COLUNA DE ÁGUA PLUVIAL DIÂMETRO INDICADO
TQ-N Ø D	TUBO DE QUEDA SANITÁRIO DIÂMETRO INDICADO
TG-N Ø D	TUBO DE GORDURA DIÂMETRO INDICADO
CV-N Ø D	COLUNA DE VENTILAÇÃO DIÂMETRO INDICADO

Legenda de Fechamento de Muchetas

	Gesso Acartonado

Legenda de Tubulações

Material da Tubulação — Diâmetro da Tubulação
xxx ø xx mm
Sentido do Fluxo
Traçado de Tubulação

	Tubulação de Alimentação de Água Potável (Teto ou Parede)
	Tubulação de Alimentação de Água Potável (Piso)
	Tubulação de Água Fria (Teto ou Parede)
	Tubulação de Água Fria (Piso)
	Tubulação de Água Quente (Teto ou Parede)
	Tubulação de Água Quente (Piso)
	Tubulação de Reaproveitamento Pluvial (Piso)
	Tubulação de Reaproveitamento Pluvial (Teto ou Parede)
	Tubulação de Drenagem para Ar-Condicionado (Teto ou Parede)
	Tubulação de Drenagem para Ar-Condicionado (Piso)
	Tubulação de Esgoto
	Tubulação de Esgoto em CPVC (Efluentes Quentes)
	Tubulação de Ventilação
	Tubulação de Pluvial

Legenda de Instalações Sanitárias

	Banheira de Uso Geral
	Bebedouro
	Bucha de Redução Longa
CA	Caixa de Areia Pluvial Simples 60 x 60 cm
CA 80 x 80	Caixa de Areia Pluvial Simples 80 x 80 cm
CAF	Caixa de Areia Pluvial com Tampa de Concreto Furada 60 x 60 cm
CAF 80 x 80	Caixa de Areia Pluvial com Tampa de Concreto Furada 80 x 80 cm
CE	Caixa de Inspeção Esgoto Simples
CGD	Caixa de Gordura Dupla
CGE	Caixa de Gordura Especial
	Caixa Sifonada
	Chuveiro Residencial
	Curva 45° Longa para Esgoto Sanitário
	Curva 90° Curta - Coluna
	Curva 90° Longa - Coluna
	Curva 90° Longa - Desce
	Joelho 45°
	Joelho 90°
	Joelho 90° - Coluna
	Junção Simples
	Junção Simples com Redução
	Lavatório com Sifão
	Máquina de Lavar Louças - DN 50 mm
	Máquina de Lavar Roupas - DN 50mm
	Pia de Cozinha com Sifão - 50 mm
	Ramais de Ventilação
	Redução Excêntrica - Superior
	Saída 100 mm
	Tanque de Lavar Roupas - DN 40 mm
TRE	Tanque de Retenção Especial
	Tê Sanitário
	Terminal de Ventilação - Coluna
	Vaso Sanitário com J90°

CARIMBO

REVISÕES			
Nº	DATA	DESCRIÇÃO	ASSINATURA
00	ABR/2020	EMISSÃO INICIAL	DILNEI F. JACINTO
01	AGO/2020	REVISÃO PROJETO HIDROSSANITÁRIO	DILNEI F. JACINTO
02	NOV/2021	REVISÃO PROJETO HIDROSSANITÁRIO	DILNEI F. JACINTO
03	DEZ/2021	REVISÃO PROJETO HIDROSSANITÁRIO	DILNEI F. JACINTO

E + Plan Engenharia Ltda Me
CNPJ:15.018.870/0001-65
Registro no CREA/SC 127.622-8
www.emais.eng.br - contato@emais.eng.br
Fone: (48)3093-9350
Rua Najla Carone Goedert, nº 1080 - Sala 411
Ed. City Office Passa Vinte - Palhoça - SC

SERVIÇO SOCIAL DO COMÉRCIO
DEPARTAMENTO REGIONAL
SANTA CATARINA
Rua Felipe Schmidt, 785 – Centro – Florianópolis
CEP 88.010.002 – Fone/Fax: (48) 3251-4800
sesc-sc@sesc-sc.com.br

Projeto
HIDROSSANITÁRIO

Local: CENTRO DE ATIVIDADES SESC VILA NOVA
End.: Rua Joinville, 524 – Bairro Vila Nova – Blumenau – SC
Obra: ESCOLA SESC VILA NOVA
Conteúdo: PLANTA DE COBERTURA – INSTALAÇÕES SANITÁRIAS E PLUVIAIS
Proprietário: SERVIÇO SOCIAL DO COMÉRCIO
Eng. Técnico:
Assinatura:
Assinatura:
Autor do Projeto
Prancha nº

Eng. Civil Dilnei de Freitas Jacinto
CREA/SC: 122.825-5
Assinatura
23
Co-Autor do Projeto
Total
28

Arquivo	Desenho	Escala	Data
BLU01 SESC VILA NOVA HIDRO REV03.DWG	Dilnei de Freitas Jacinto	Indicada	DEZEMBRO/2021

TAMANHO DA PRANCHA: (1189 mm x 841 mm)