

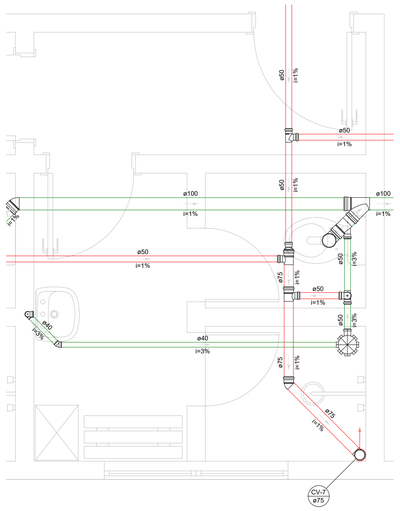



Detalhe S12
Escala 1:25

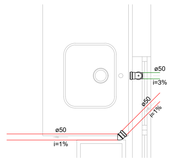


Detalhe S13
Escala 1:25

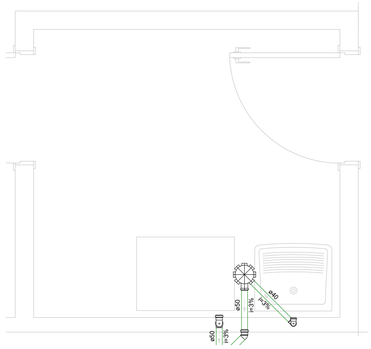

Detalhe S14
Escala 1:25

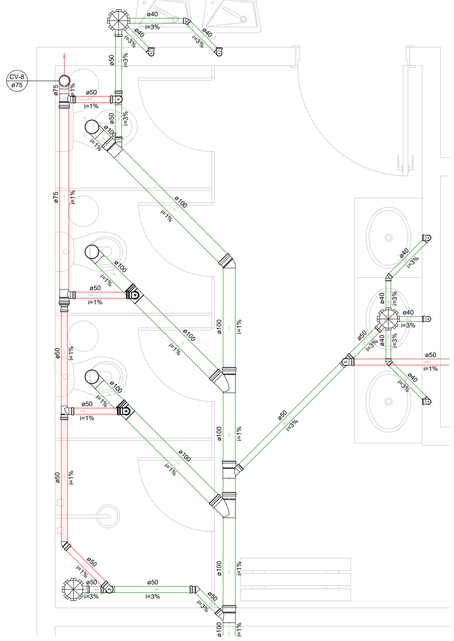


Detalhe S15
Escala 1:25

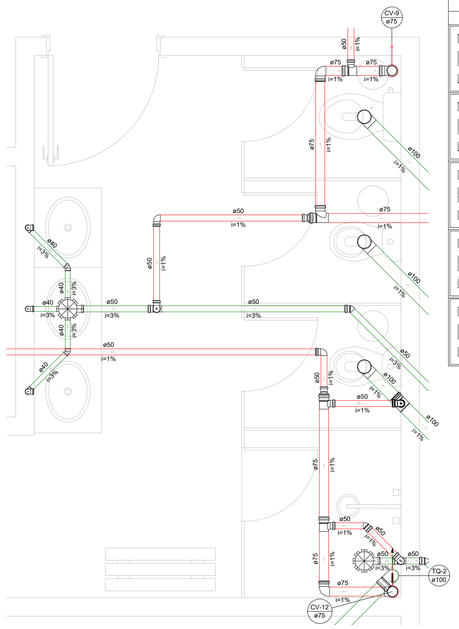


Detalhe S16
Escala 1:25

Legenda de Instalações Sanitárias	
	Banheira de Uso Geral
	Bebedouro
	Bucha de Redução Longa
CA	Caixa de Areia Pluvial Simples 60 x 60 cm
CA 80 x 80	Caixa de Areia Pluvial Simples 80 x 80 cm
CAF	Caixa de Areia Pluvial com Tampa de Concreto Furada 60 x 60 cm
CAF 80 x 80	Caixa de Areia Pluvial com Tampa de Concreto Furada 80 x 80 cm
CE	Caixa de Inspeção Esgoto Simples


Legenda de Instalações Sanitárias	
CGD	Caixa de Gordura Dupla
CGE	Caixa de Gordura Especial
	Caixa Sifonada
	Chuveiro Residencial
	Curva 45° Longa para Esgoto Sanitário
	Curva 90° Curta - Coluna
	Curva 90° Longa - Coluna
	Curva 90° Longa - Desce
	Joelho 45°
	Joelho 90°
	Joelho 90° - Coluna
	Junção Simples
	Junção Simples com Redução
	Lavatório com Sifão
	Máquina de Lavar Louças - DN 50 mm
	Máquina de Lavar Roupas - DN 50mm
	Pia de Cozinha com Sifão - 50 mm
	Ramais de Ventilação
	Redução Excêntrica - Superior
	Saída 100 mm
	Tanque de Lavar Roupas - DN 40 mm
TRE	Tanque de Retenção Especial
	Tê Sanitário
	Terminal de Ventilação - Coluna
	Vaso Sanitário com J90°

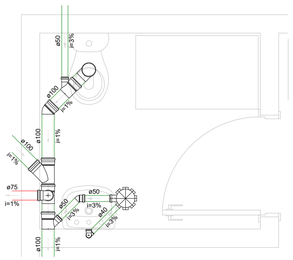

Detalhe S17
Escala 1:25

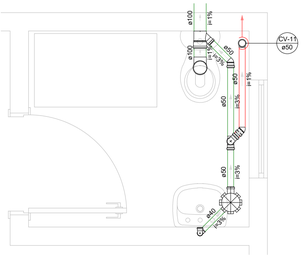


Detalhe S19
Escala 1:25

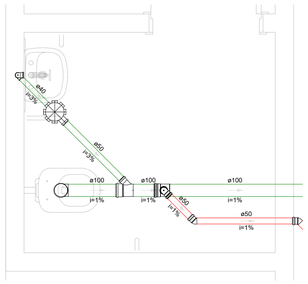


Detalhe S20
Escala 1:25


Detalhe S21
Escala 1:25

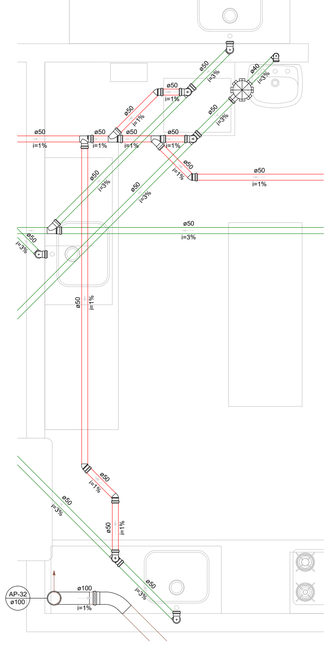


Detalhe S23
Escala 1:25

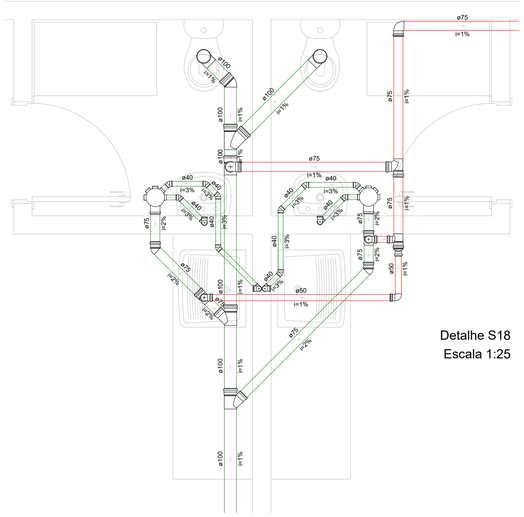


Detalhe S18
Escala 1:25

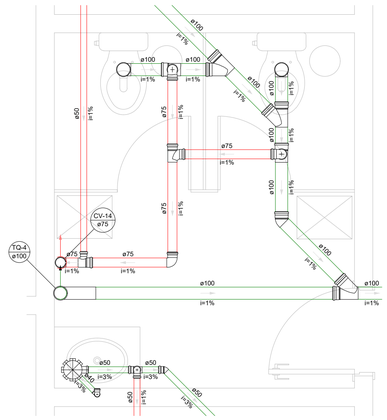

Detalhe S22
Escala 1:25

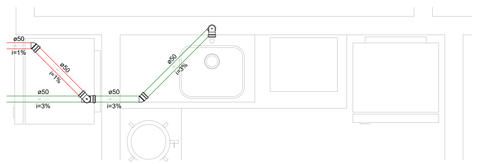

Detalhe S24
Escala 1:25

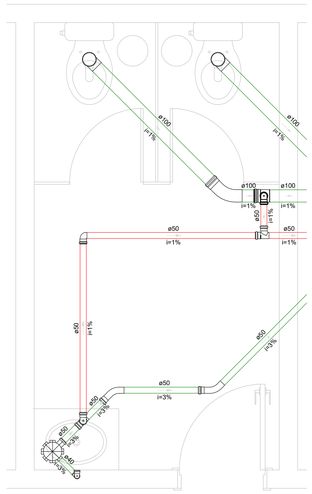

Detalhe S25
Escala 1:25

CARIMBO

REVISÕES			
Nº	DATA	DESCRIÇÃO	ASSINATURA
00	ABR/2020	EMISSÃO INICIAL	DILNEI F. JACINTO
01	AGO/2020	REVISÃO PROJETO HIDROSSANITÁRIO	DILNEI F. JACINTO
02	NOV/2021	REVISÃO PROJETO HIDROSSANITÁRIO	DILNEI F. JACINTO
03	DEZ/2021	REVISÃO PROJETO HIDROSSANITÁRIO	DILNEI F. JACINTO

E + Plan Engenharia Ltda Me

CNPJ:15.018.870/0001-65
Registro no CREA/SC: 127.622-8
www.emais.eng.br - contato@emais.eng.br
Fone: (48)3093-9350
Rua Najla Carone Goedert, nº 1080 - Sala 411
Ed. City Office Passa Vinte - Palhoça - SC

SERVIÇO SOCIAL DO COMÉRCIO
DEPARTAMENTO REGIONAL
SANTA CATARINA

Rua Felipe Schmidt, 785 – Centro – Florianópolis
CEP 88.010.002 – Fone/Fax: (48) 3251-4800
sesc-sc@sesc-sc.com.br

Projeto

HIDROSSANITÁRIO

Local: CENTRO DE ATIVIDADES SESC VILA NOVA

End.: Rua Joinville, 524 – Bairro Vila Nova – Blumenau – SC

Obra: ESCOLA SESC VILA NOVA

Conteúdo: DETALHES SANITÁRIOS

Proprietário: SERVIÇO SOCIAL DO COMÉRCIO

Resp. técnico

Correção e Atualização

Correção e Atualização

Autor do Projeto

Eng. Civil Dilnei de Freitas Jacinto
CREA/SC: 122.825-5

Assinatura

Prancha nº: 25

28 Total

Co-Autor do Projeto

Arquivo	Desenho	Escala	Data
BLU01.SESC.VILA.NOVA.HIDRO.REV03.DWG	Dilnei de Freitas Jacinto	Indicada	DEZEMBRO/2021

TAMANHO DA PRANCHA: (841 mm x 594 mm)