
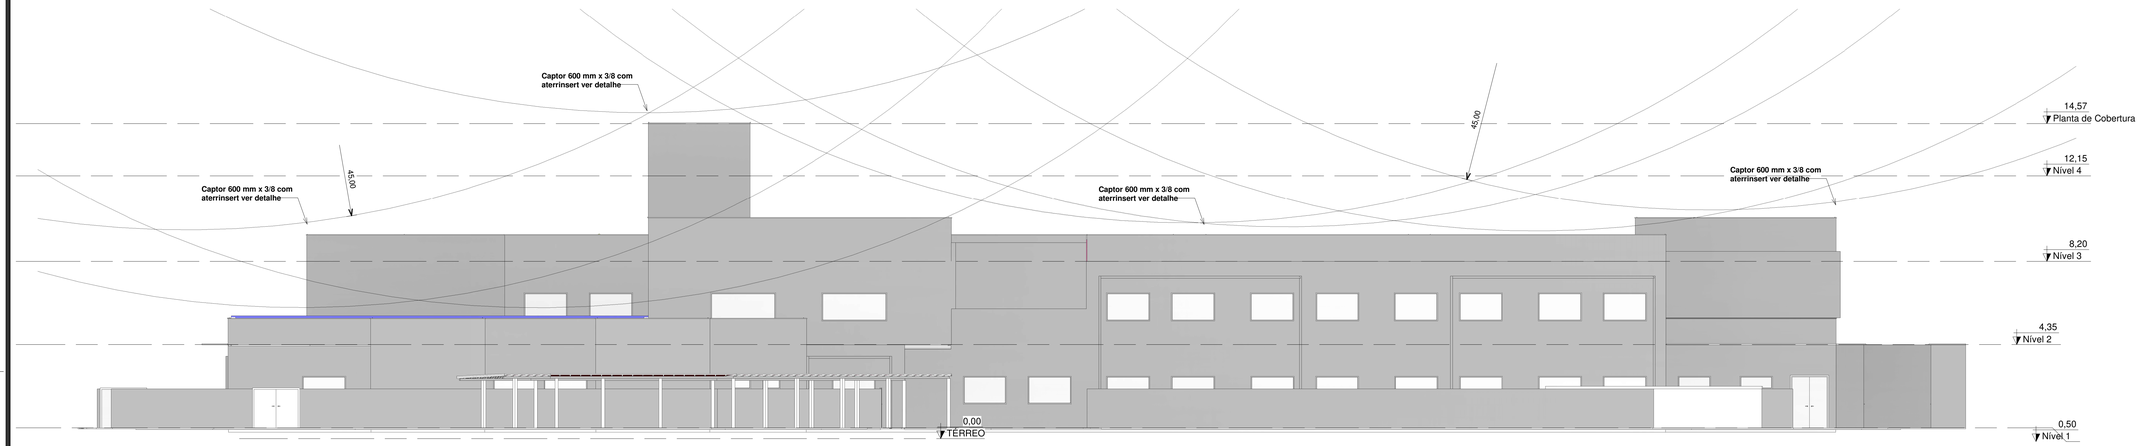



Fachada Frontal

1 : 100

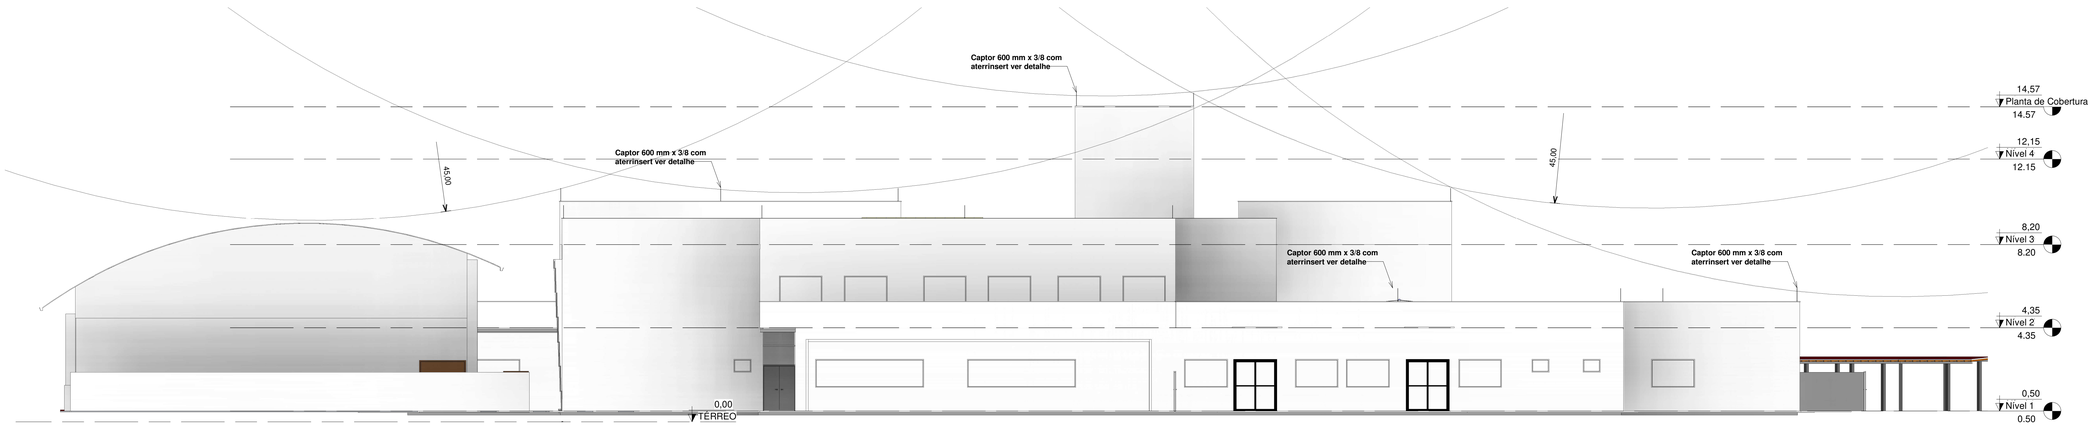


Fachada Lateral esquerda


1 : 100

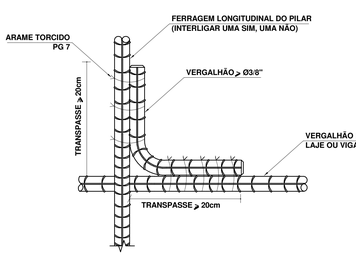


AMARRAÇÃO DOS VERGALHÕES DAS FERRAGENS ESTRUTURAIS

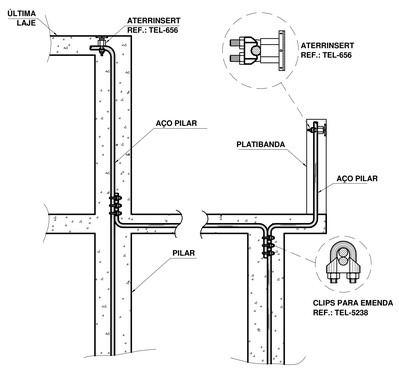

GENÉRICO DA UTILIZAÇÃO DO ATERRINSERT

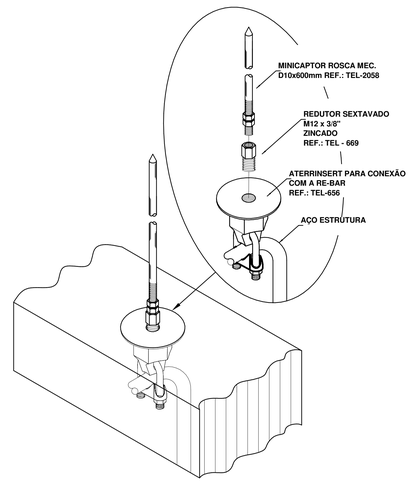

FIXAÇÃO DO MINICAPTOR ROSCA MECÂNICA COM O ATERRINSERT

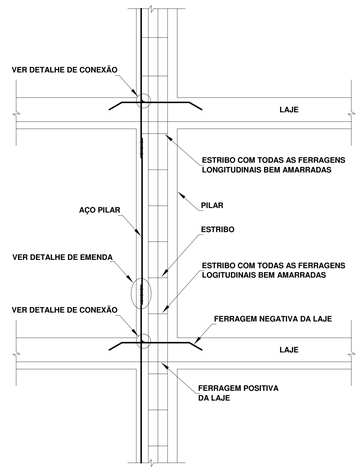

PÉ DIREITO GENÉRICO E AMARRAÇÕES

CARIMBO

REVISÕES

N.:	DATA	DESCRIÇÃO	ASSINATURA
00			
01			
02			

E + Plan Engenharia Ltda Me
CNPJ:15.018.870/0001-65
Registro no:CREA/SC:127.622-8
www.emais.eng.br - contato@emais.eng.br
Fone: (48)3093-9350
Rua Najla Carone Goedert, nº 1080 - Sala 411
Ed. City Office Passa Vinte - Palhoça - SC

SERVIÇO SOCIAL DO COMÉRCIO
DEPARTAMENTO REGIONAL
SANTA CATARINA
Rua Felipe Schmidt, 785 - Centro - Florianópolis
CEP 88.010-002 - Fone/Fax: (48) 3251-4600
www.sesc-sc.com.br

Projeto: **SPDA**

Local: CENTRO DE ATIVIDADES SESC VILA NOVA

End.: Rua Joinville, 524 - Bairro Vila Nova - Blumenau - SC

Obra: ESCOLA SESC VILA NOVA

Conteúdo: FACHADAS
DETALHES

Proprietário: SERVIÇO SOCIAL DO COMÉRCIO

Resp.Técnico:

Coordenação A:

Coordenação A:

Autor do Projeto

Prancha Nº: 02

Eng. Civil Dilnei de Freitas Jacinto
CREA/SC: 122.825-5

Assinatura

Nº Autor do Projeto: 02

Projeto: —

Desenho: Dilnei de Freitas Jacinto

Escala: Indicada

Data: DEZEMBRO/2021

TAMANHO DA PRANCHA: (1189 mm x 841mm)