

CORPO DE BOMBEIROS MILITAR DE SANTA CATARINA
03º BATALHÃO DE BOMBEIRO MILITAR - SERVIÇO DE SEGURANÇA CONTRA INCÊNDIO - BLUMENAU-SC
PROTOCOLO AB&P/00003/20 APROVADO EM 15/07/2020 - Qualquer alteração no projeto deverá ser previo exame do SSCI.

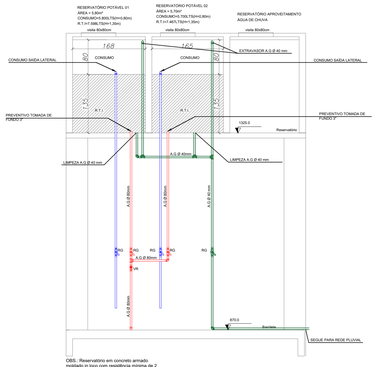

OBS.: Reservatório em concreto armado
moldado in loco com resistência mínima de 2
horas contra fogo


CORTE RESERVATÓRIO
ESC.: 1/50

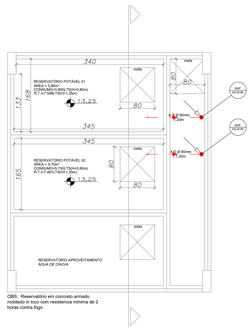


OBS.: Reservatório em concreto armado
moldado in loco com resistência mínima de 2
horas contra fogo

PLANTA BAIXA RESERVATÓRIO
ESC.: 1/50



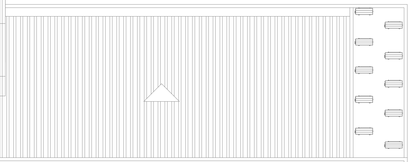

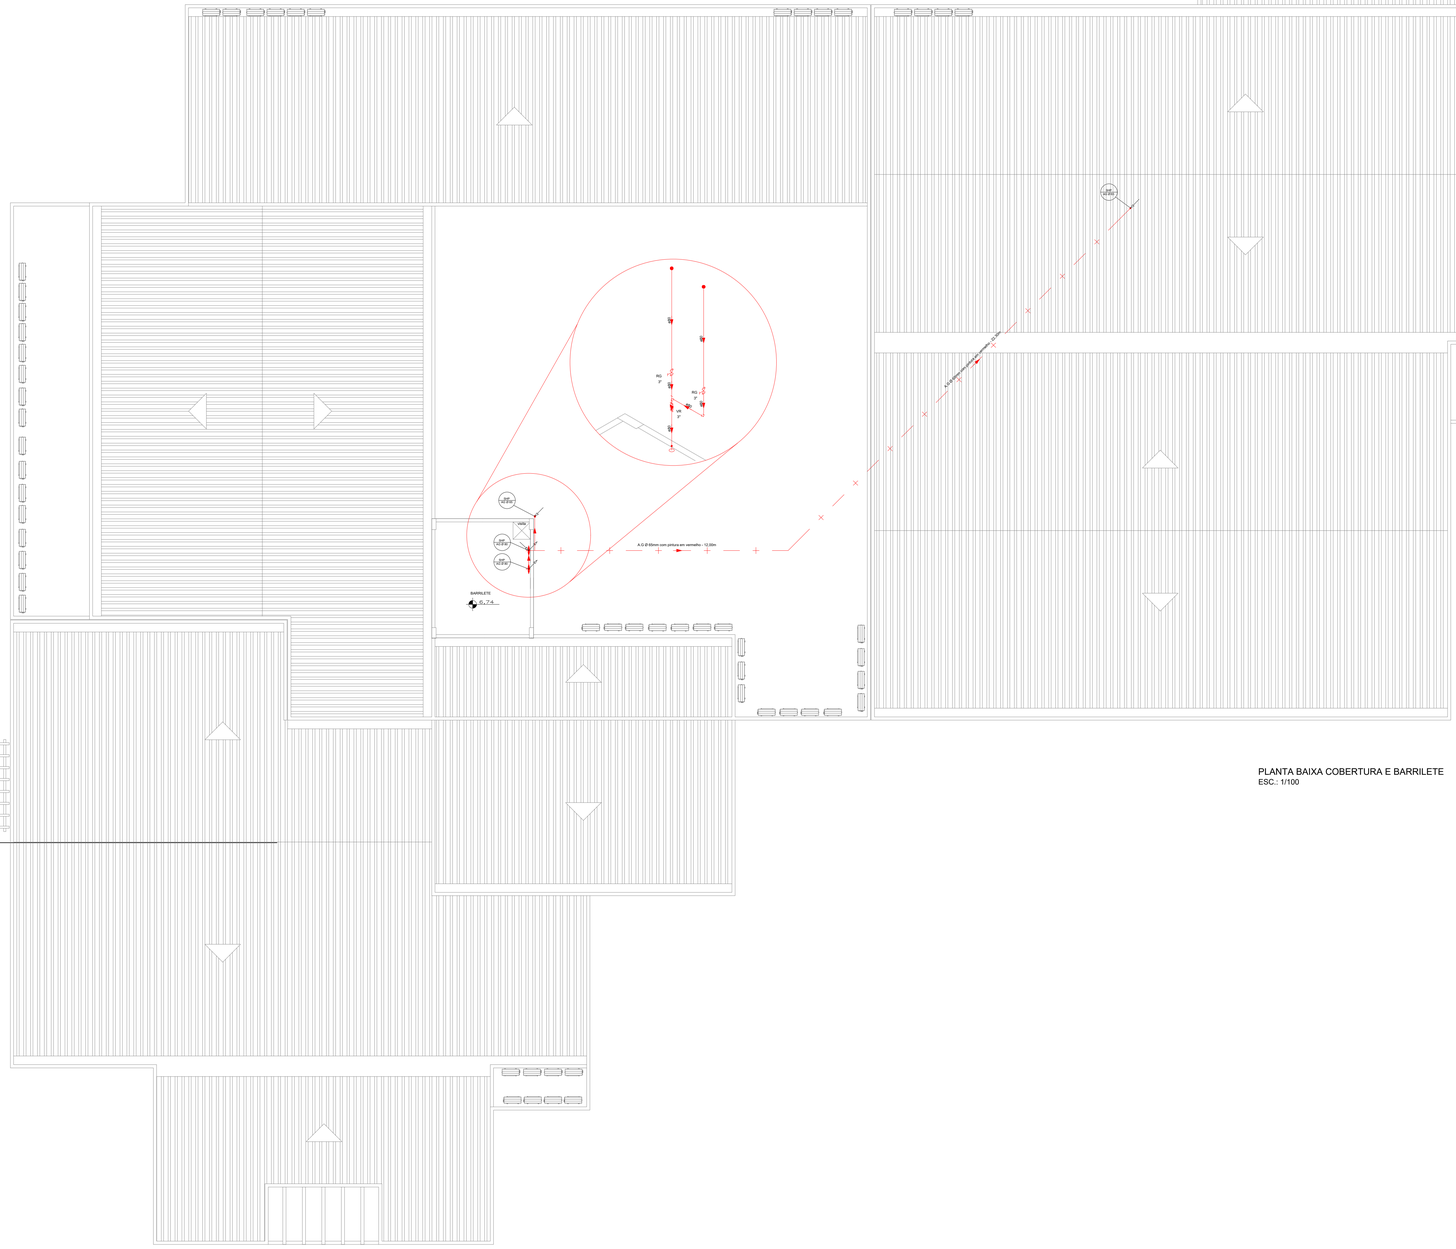

PLANTA BAIXA COBERTURA E BARRILETE
ESC.: 1/100

SÍMBOLO	LEGENDA - DESCRIÇÃO
S	EXTINTOR PÓ QUIMICO BC - PQS 4Kg - C/ SINALIZAÇÃO DE PAREDE
	UNIDADE AUTÔNOMA LED 9 W. 3 lux LOCAL NÍVEL 5 lux LOCAL DESNÍVEL
	UNIDADE AUTÔNOMA LED 2 X 55 W. 3 lux LOCAL NÍVEL 5 lux LOCAL DESNÍVEL
SAÍDA	SINALIZAÇÃO DE ABANDONO DE LOCAL FOTOLUMINESCENTE TIPO 1 - 25 x 16 cm
SAÍDA SAÍDA	SINALIZAÇÃO DE ABANDONO DE LOCAL INDICATIVA FOTOLUMINESCENTE TIPO 1 - 25 x 16 cm E TIPO 2 - 50 X 32 cm
	ABRIGO PARA MANGUEIRA SHP COM HIDRANTE SIMPLES E SINALIZAÇÃO DE PISO
	PRUMADA DE INCÊNDIO AÇO GALVANIZADO Ø 2 1/2"
CA	CENTRAL DE ALARME
	ACIONADOR E SONORIZADOR DE ALARME CONVENCIONAL
	DETECTOR DE FUMAÇA
	AVISADOR VISUAL SISTEMA DE ALARME
INCÊNDIO	HIDRANTE DE RECALQUE
PA	PISO ANTIDERRAPANTE E INCOMBUSTÍVEL
01	ESCADA REGULAR
02	RAMPA REGULAR
03	CORRIMÃO FIXO EM GUARDA-CORPO METÁLICO, EM ESCADA OU RAMPA ALTURA ENTRE 80 E 92 cm
04	CORRIMÃO FIXO EM ALVENARIA ALTURA ENTRE 80 E 92 cm
	REGISTRO DE CORTE FECHO RÁPIDO E ALIMENTAÇÃO DO FOGÃO
	ABERTURA DE VENTILAÇÃO
	ABRIGO DE CONTROLE DE MANOBRAS GLP
	ABRIGO PARA REGULADOR DE PRESSÃO DE 2º ESTÁGIO
	REGISTRO DE CORTE GERAL DO BLOCO
	TUBULAÇÃO DA REDE DE HIDRANTES AÇO GALVANIZADO Ø VARIÁVEL
	TUBULAÇÃO EM PVC RÍGIDO ANTICHAMA SISTEMA DE ALARME
	TUBULAÇÃO DA REDE DE GLP - AÇO GALVANIZADO Ø VARIÁVEL

CARIMBO

REVISÕES

Nº	DATA	DESCRIÇÃO	ASSINATURA

E + Plan Engenharia Ltda Me
CNPJ:15.018.870/0001-65
Registro no CREA/SC: 127.622-8
www.emais.eng.br - contato@emais.eng.br
Fone: (48)3093-9350
Rua Naja Carone Goedert, nº 1080 - Sala 411
Ed. City Office Passa Vinte - Palhoça - SC

SERVIÇO SOCIAL DO COMÉRCIO
DEPARTAMENTO REGIONAL
SANTA CATARINA
Rua Felipe Schmidt, 785 - Centro - Florianópolis
Fone: 48 3231-4800 Fax: (48) 3251-4800
www.sesc-sc.com.br

Projeto
PPCI

Local
SESC ESCOLA BLUMENAU
End. RUA JOINVILLE - VILA NOVA - BLUMENAU - SC

Obra
SESC ESCOLA BLUMENAU

Conteúdo
PLANTA BAIXA BARRILETE
PLANTA BAIXA RESERVATÓRIO

Proprietário: SERVIÇO SOCIAL DO COMÉRCIO
Resp. Técnico

Executado Responsável
Executado Responsável

Autor do Projeto
Eng. Civil Jacson Jeremias
CREA/SC: 125.007-9

JACSON JEREMIAS:06111900951
00951
Assinado de forma digital por JACSON JEREMIAS:06111900951
Dados: 2020.07.14 18:08:31 -03'00'
Assinatura

Prancha nº
04
Total
09

Co-Autor do Projeto

Arquivo: SESC BLUMENAU PCI REV02.DWG
Desenho: JACSON JEREMIAS
Escala: Indicada
Data: MARÇO / 2020

DATA DE PLOTAGEM: 07/02/2020 PENA DE PLOTAGEM: PPCI.stb
ARQUIVO: D:\E + Plan\Blumenau\Desc - Escola - Blu\PPCI\DWG\SESC BLUMENAU PCI REV02.dwg
TAMANHO DA PRANCHA:(1189mm x 841mm)