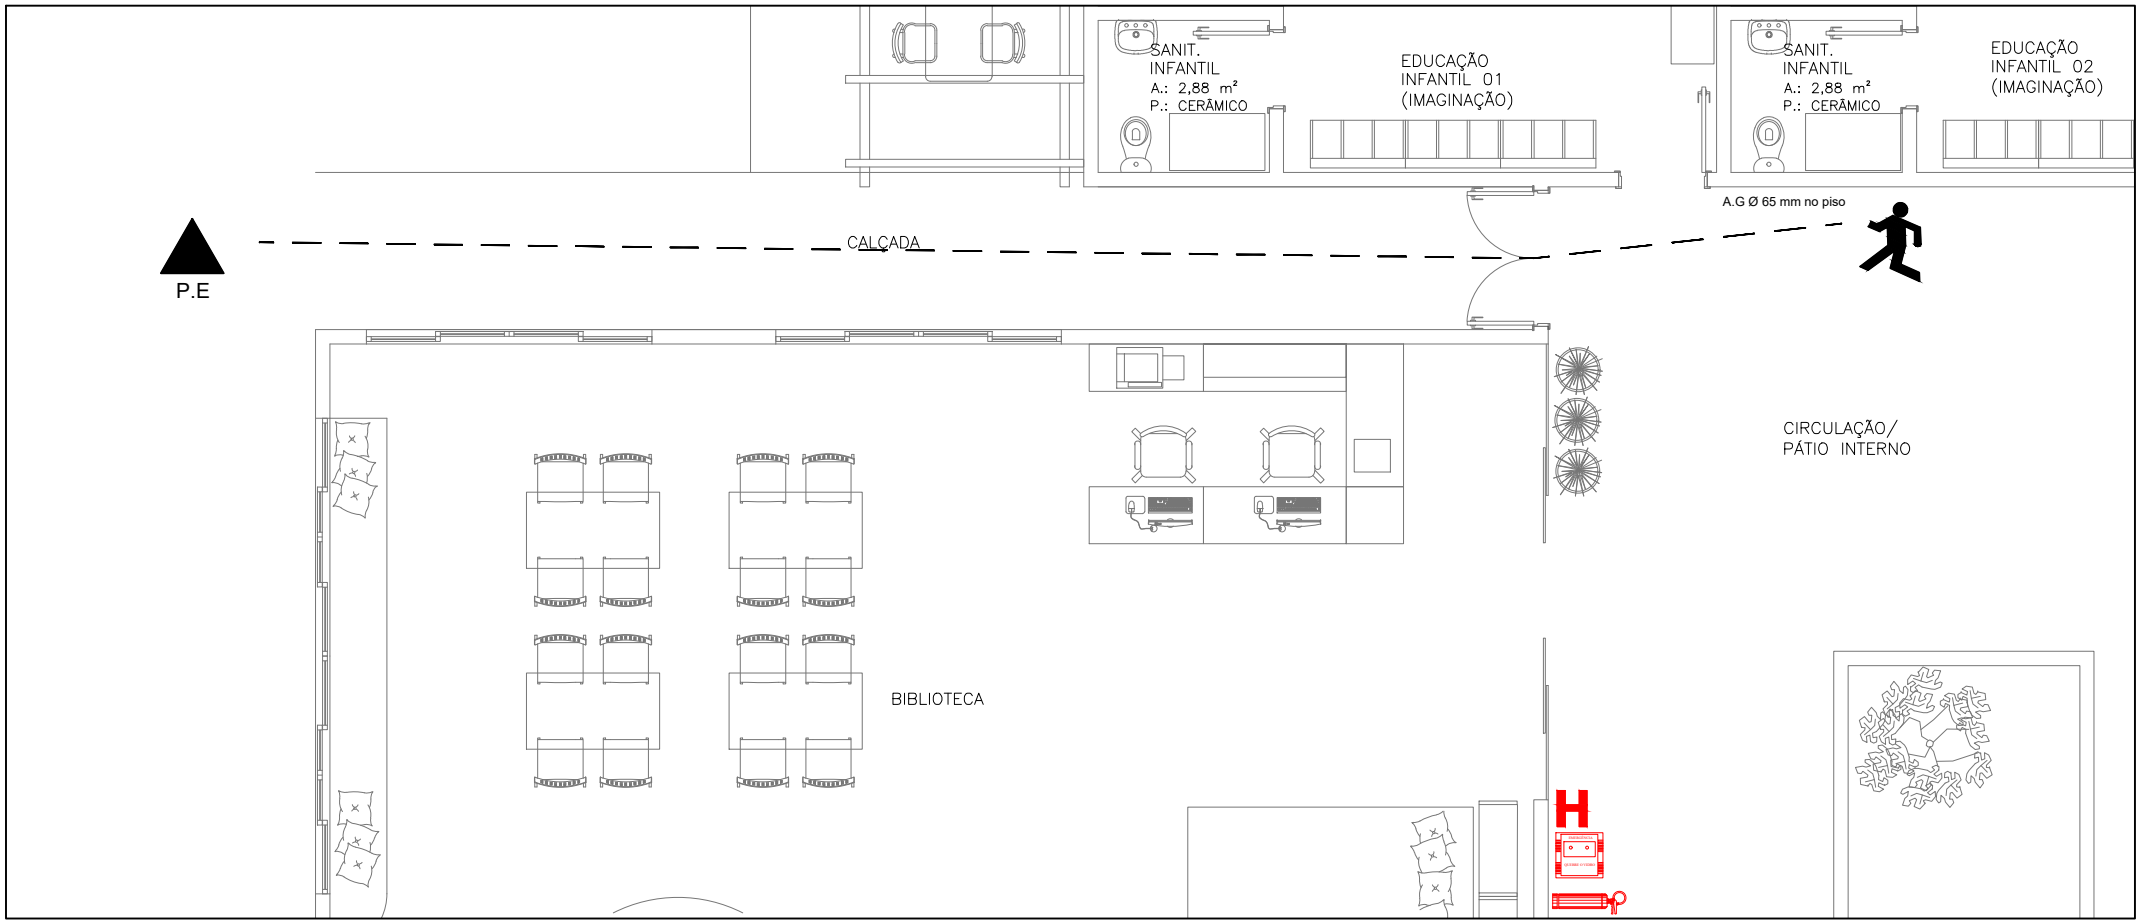


PLANTA DE EMERGÊNCIA EXTERNA 01

Você esta aqui	Acionador de Alarme de incêndio	Extintor de Incêndio
H Hidrante de incêndio	Caminho a ser percorrido	P.E Ponto de encontro

JACSON JEREMIAS:06111900951

Assinado de forma digital por JACSON JEREMIAS:06111900951
Dados: 2020.07.14 18:08:11 -03'00'

MODELO PLANTA DE EMERGÊNCIA EXTERNA - FORMATO A4 - 297 X 210 mm