
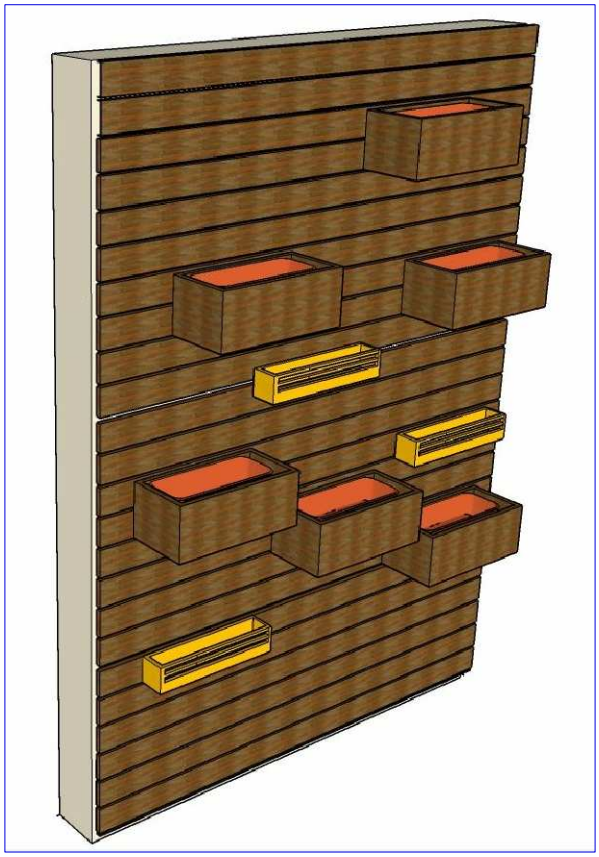


PERSPECTIVA

SEM ESCALA

Imagem de como deve ser entregue pela empresa

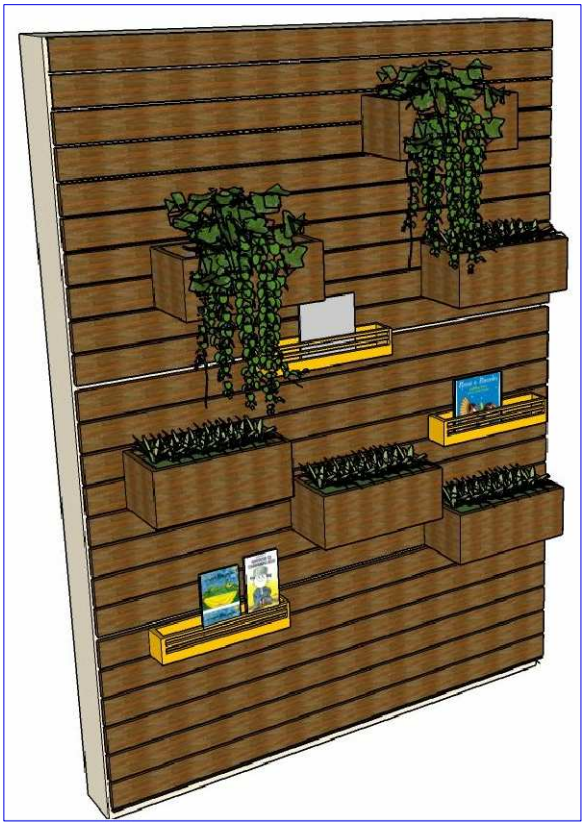

PERSPECTIVA

SEM ESCALA

Imagem ilustrativa com livros e plantas

SERVIÇO SOCIAL DO COMÉRCIO
DEPARTAMENTO REGIONAL
SETOR DE PROJETOS E OBRAS – SPO
Rua Felipe Schmidt, 785–Centro–Florianópolis–CEP 88010–002

Projeto: MÓDULO PAINEL PINUS 01 – ME 69

PERSPECTIVAS

*Todas as medidas devem ser conferidas "in loco" antes da execução dos projetos.
*Qualquer alteração do projeto só poderá ser feita com autorização do Setor de Projetos e Obras do SESC.

Escala: 1/20

Data: FEV/2018

Prancha: 02/02