
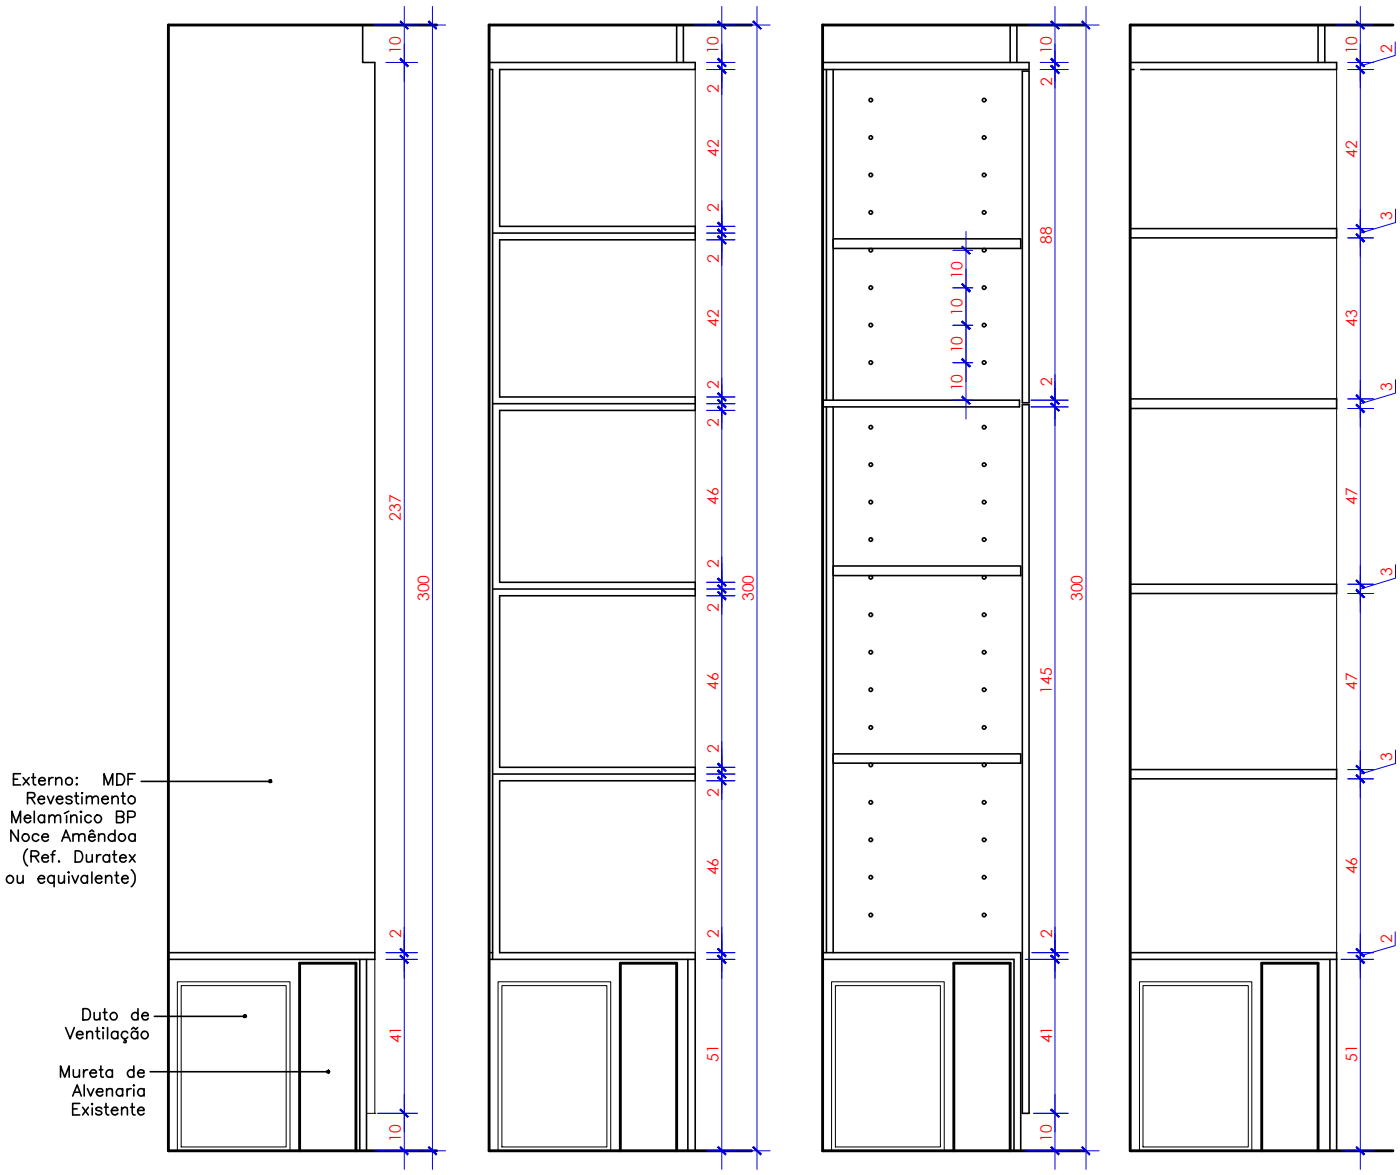



CORTE AA
ESCALA - 1:20

CORTE BB
ESCALA - 1:20

CORTE CC
ESCALA - 1:20

CORTE DD
ESCALA - 1:20

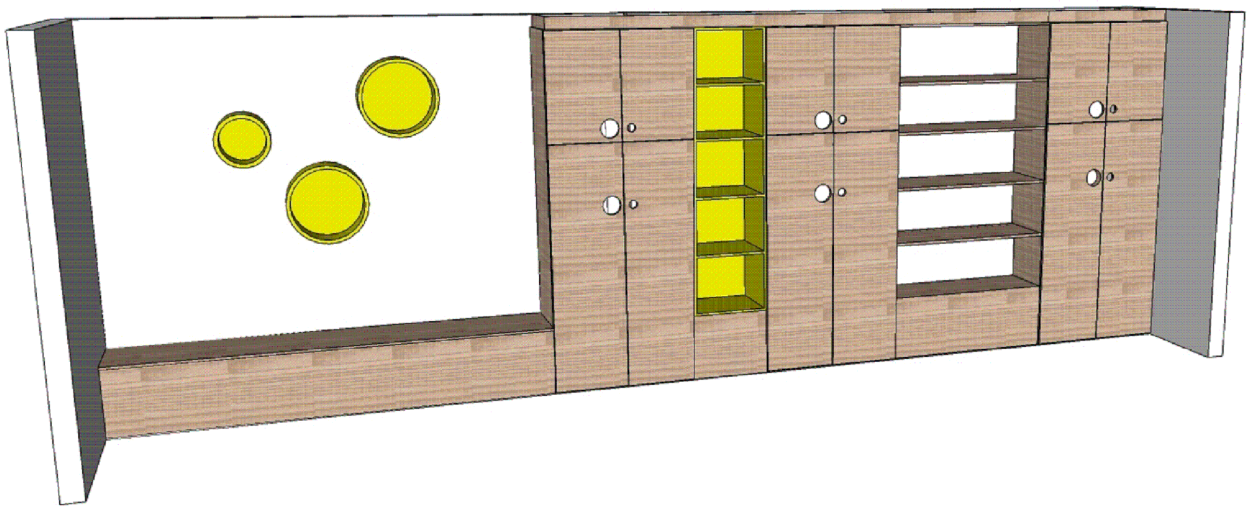

PERSPECTIVA

SERVIÇO SOCIAL DO COMÉRCIO
DEPARTAMENTO REGIONAL
SETOR DE PROJETOS E OBRAS – SPO
Rua Felipe Schmidt, 785–Centro–Florianópolis–CEP 88010–002

Projeto: MÓDULO BALCÃO AULA MX 03

PLANTAS BAIXAS E CORTES

*Todas as medidas devem ser conferidas "in loco" antes da execução dos projetos.
*Qualquer alteração do projeto só poderá ser feita com autorização do Setor de Projetos e Obras do SESC.

Desenho: Arq. LUANA
Escala: 1/20
Data: OUT/20

Prancha: 02/02