




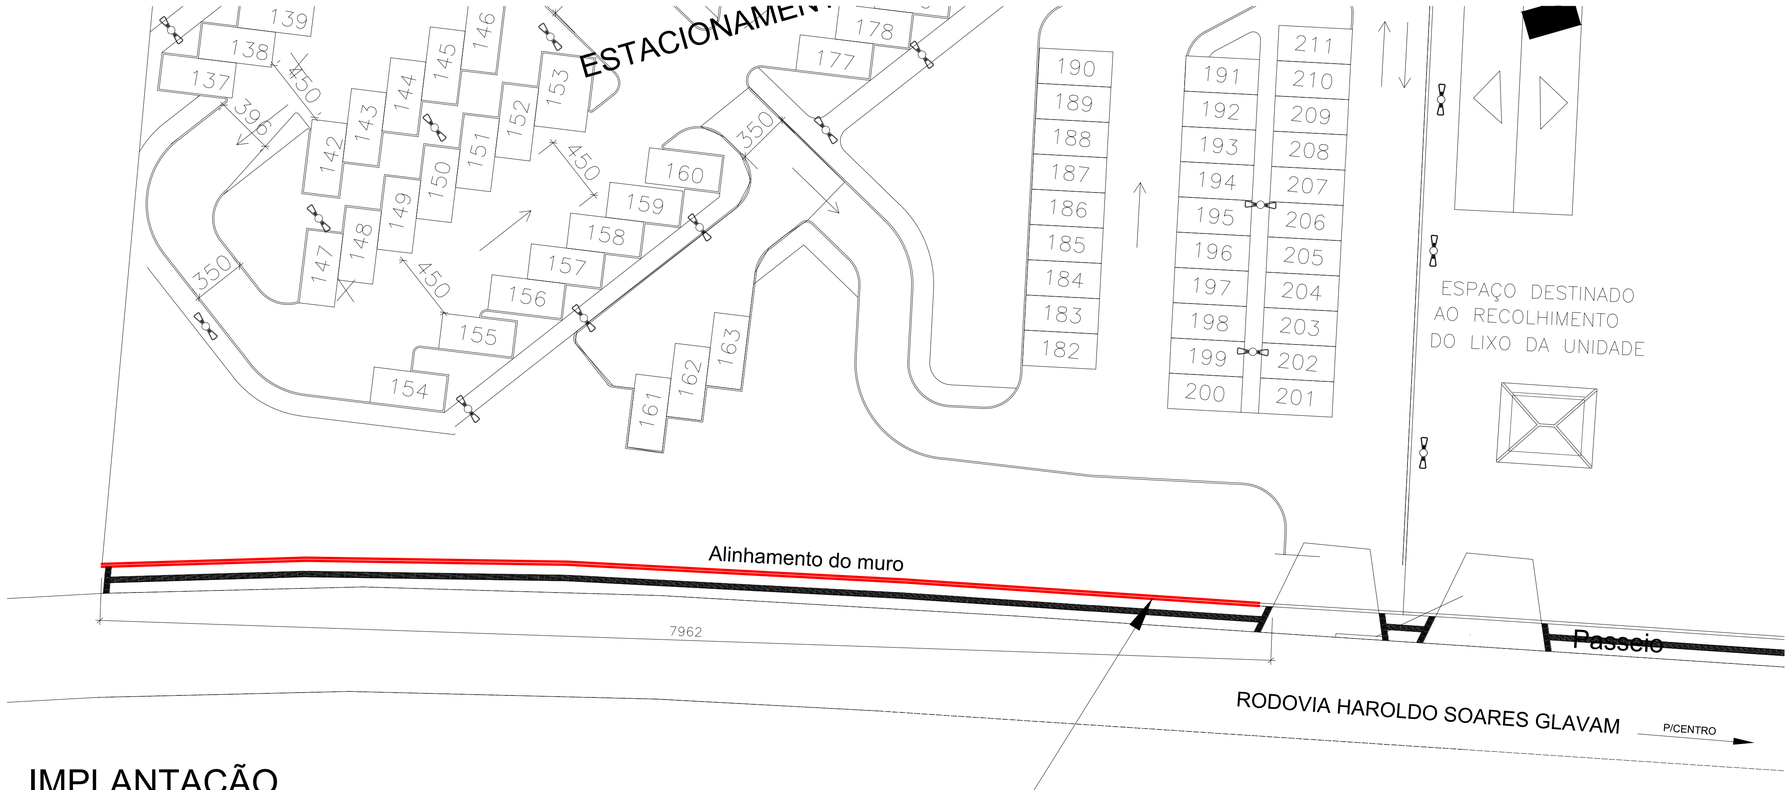

IMPLANTAÇÃO

escala 1:200

- Retirar gradil existente;
- Demolir muro em alvenaria existente;
- Instalar novo gradil, especificado em Memorial Descritivo;
- Realizar limpeza final e remoção de entulho.

CARIMBO

REVISÕES

Nº	DATA	DESCRIÇÃO	ASSINATURA

SERVIÇO SOCIAL DO COMÉRCIO
DEPARTAMENTO REGIONAL
SANTA CATARINA

Rua Felipe Schmidt, 785 – Centro – Florianópolis
CEP 88.010.002 – Fone/Fax: (48) 3251-4800
sesc-sc@sesc-sc.com.br

Projeto

ARQUITETÔNICO

Local: HOTEL SESC CACUPÉ

End.: Rodovia Haroldo Soares Glavan, 1670 – Cacupé – 88050-005 – Florianópolis – SC

Obra: INSTALAÇÃO DE NOVO GRADIL METÁLICO EM ACESSO LATERAL

Conteudo: IMPLANTAÇÃO

Proprietário: SERVIÇO SOCIAL DO COMÉRCIO

Resp. técnico

Carimbo e Assinatura

Carimbo e Assinatura

Autor do Projeto

ENG. Edio Hugen
CREA/SC 099924-3 – SESC/DR-SC/DAS/GIN

Assinatura

Co-Autor do Projeto

Prancha nº: **01**

01 Total

Arquivo	Desenho	Escala	Data
HSC IMPLANTAÇÃO-OUT2019.DWG	Edio	Indicada	SETEMBRO/2023

DATA DE PLOTAGEM: 01/setembro/2023 ********** PENA DE PLOTAGEM: Portas DR (color).ctb
ARQUIVO: C:\Users\edio.12984\Desktop\Telas Unidades\HSC Implantação-Out2019.dwg

TAMANHO DA PRANCHA=(840mm x 594mm)