


1– Fechamento do perímetro do muro em tapume metálico;
2– Retirada de gradil metálico existente, com reaproveitamento;
3– Contenção de terra para demolição de muro existente;
4– Demolição de muro de alvenaria e pilares estruturais;
5– Execução de nova estrutura em concreto armado e alvenaria;
6– Impermeabilização de estrutura e alvenaria com argamassa cristalizante;
7– Execução de revestimento em reboco e pintura de acabamento;
8– Instalação do gradil metálico anteriormente retirado;
9– Limpeza final da obra e recolocação de areia no lado interno;
10– Retirada de tapume metálico.

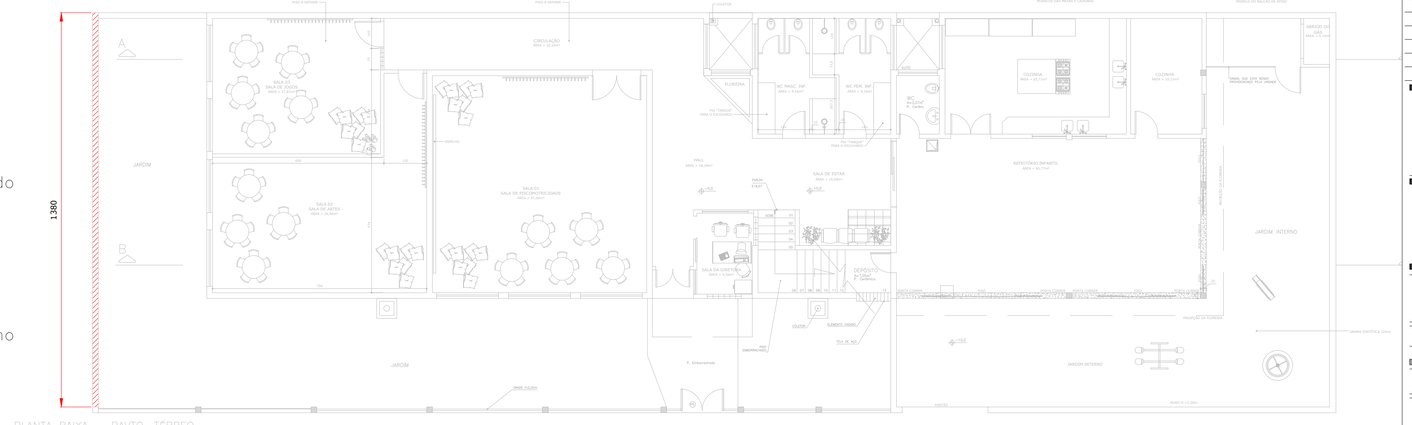

CARIMBO

REVISÕES

Nº	DATA	DESCRIÇÃO	ASSINATURA
		"AS BUILT"	

SERVIÇO SOCIAL DO COMÉRCIO
DEPARTAMENTO REGIONAL
SANTA CATARINA

Rua Felipe Schmidt, 785 – Centro – Florianópolis
CEP: 88.010.002 – Fone/Fax: (48) 3251-4800
sesc-sc@sesc-sc.com.br

Projeto
ARQUITETÔNICO

Local
EDUCAÇÃO INFANTIL SESC CHAPECÓ

End.: Rua: Brasília, 420D – Jardim Itália – Chapecó – SC – 89802-000 Tel.: (0XX49) 722-2636

Obra
REFORMA DE MURO LATERAL

Conteúdo
PLANTA BAIXA, IMAGENS E ORIENTAÇÕES

Proprietária: SERVIÇO SOCIAL DO COMÉRCIO
Resp. técnico

Carimbo e Assinatura

Carimbo e Assinatura

Autor do Projeto
ENG. Edio Hugen –
099924-3 – Crea/SC
Assinatura

Co-Autor do Projeto

Prancha nº
01
01
Total

Arquivo CACH_EDUCAÇÃO 2023 - MURO.DWG
Desenho Edio
Escala Indicada
Data 01/09/2023

DATA DE PLOTAGEM: 29/junho/2023 ********** PENA DE PLOTAGEM: Pena Padrão SESC-SC - Reforma.ctb
ARQUIVO: C:\Users\edio.12984\Downloads\CACH_Educação 2023 - Muro.dwg

TAMANHO DA PRANCHA:(900mm x 594mm)