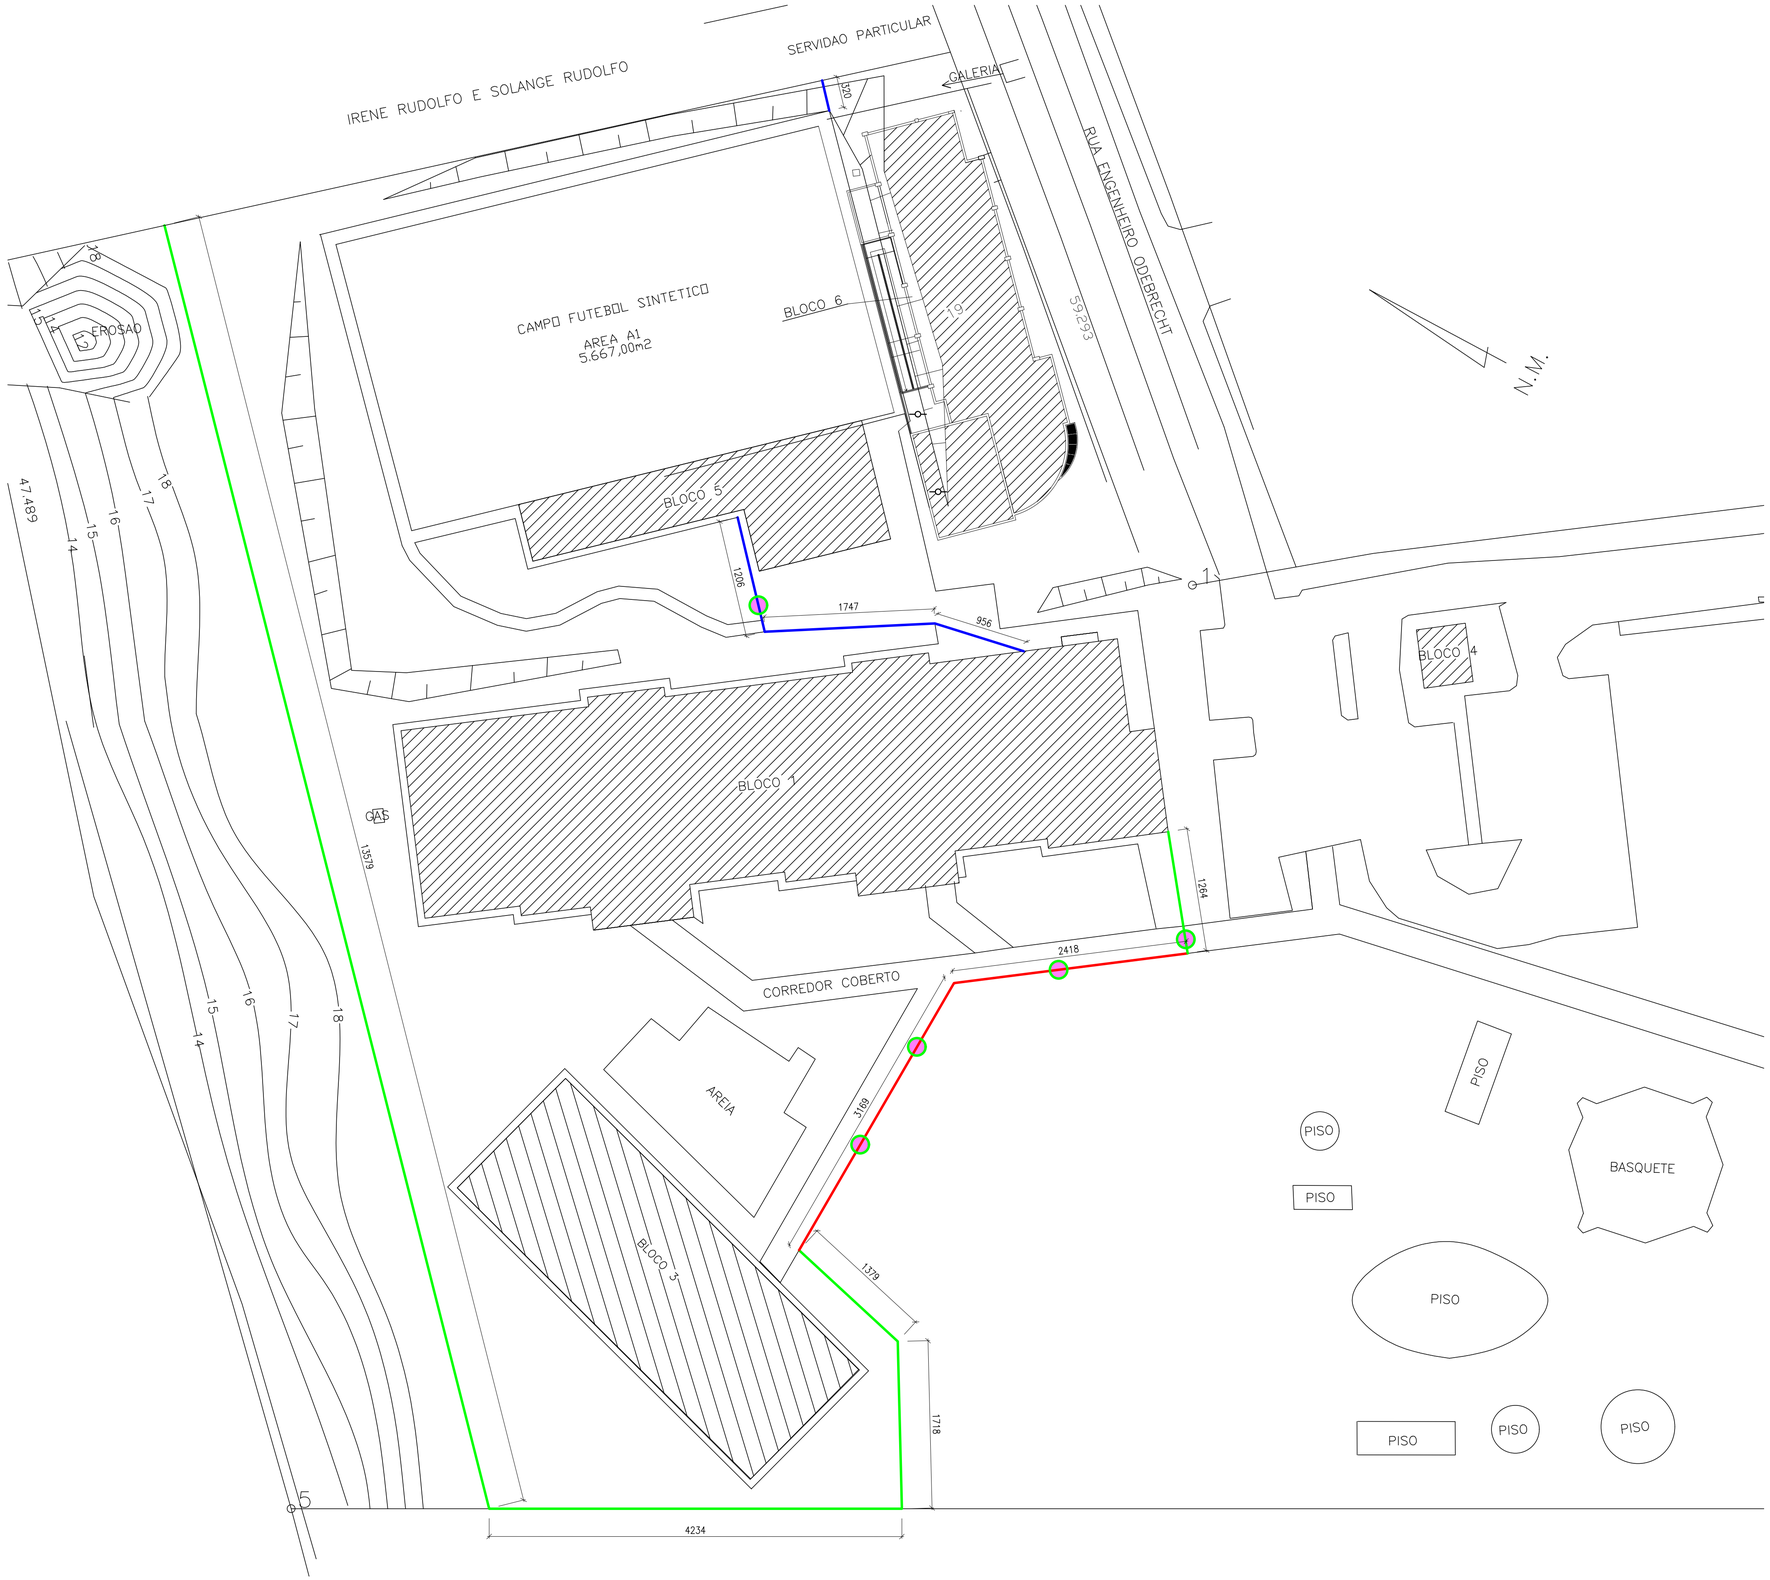


LEGENDA

- Substituição de gradil existente, aproveitando estrutura de base
- Instalação de gradil considerando a execução de base em concreto
- Instalação de gradil em estrutura de madeira existente
- Prever portões de abrir ou correr nas dimensões dos existentes

OBS.: Cotas apresentadas em centímeros (cm)

IMPLANTAÇÃO

ESCALA.: _____ 1:500

CARIMBO

REVISÕES

Nº	DATA	DESCRIÇÃO	ASSINATURA
		"AS BUILT"	

SERVIÇO SOCIAL DO COMÉRCIO
DEPARTAMENTO REGIONAL
SANTA CATARINA
Rua Felipe Schmidt, 785 – Centro – Florianópolis
CEP 88.010.002 – Fone/Fax: (48) 3251-4800
sesc-sc@sesc-sc.com.br

Projeto
ARQUITETÔNICO

Local
CENTRO DE ATIVIDADES DE RIO DO SUL

End.: Rua Eng. Odebrecht, 500 – Rio do Sul – SC – 89.160-000 Tel.: (047) 3521 2798

Obra
FECHAMENTO EM GRADIL METÁLICO

Conteudo
IMPLANTAÇÃO

Proprietário: SERVIÇO SOCIAL DO COMÉRCIO

Resp. técnico

Carimbo e Assinatura

Carimbo e Assinatura

Autor do Projeto

Autor do Projeto
ENG. EDIO HUGEN
CREA/SC 099924-3- SESC/DR-SC/DAS/GIN

Prancha nº
01
01
Total

Arquivo	*Desenho*	*Escala*	*Data*
CARS_ARQUITETONICO_R01.DWG	EDIO	Indicada	JUL/2023

DATA DE PLOTAGEM: 17/maio/2013 ********** PENA DE PLOTAGEM: Pena Padrão SESC-SC - Reforma.ctb
ARQUIVO: C:\Users\edio.12984\Desktop\Telas Unidades\CARS_ARQUITETONICO_R01.dwg

TAMANHO DA PRANCHA=(840mm x 594mm)