
EXISTENTE

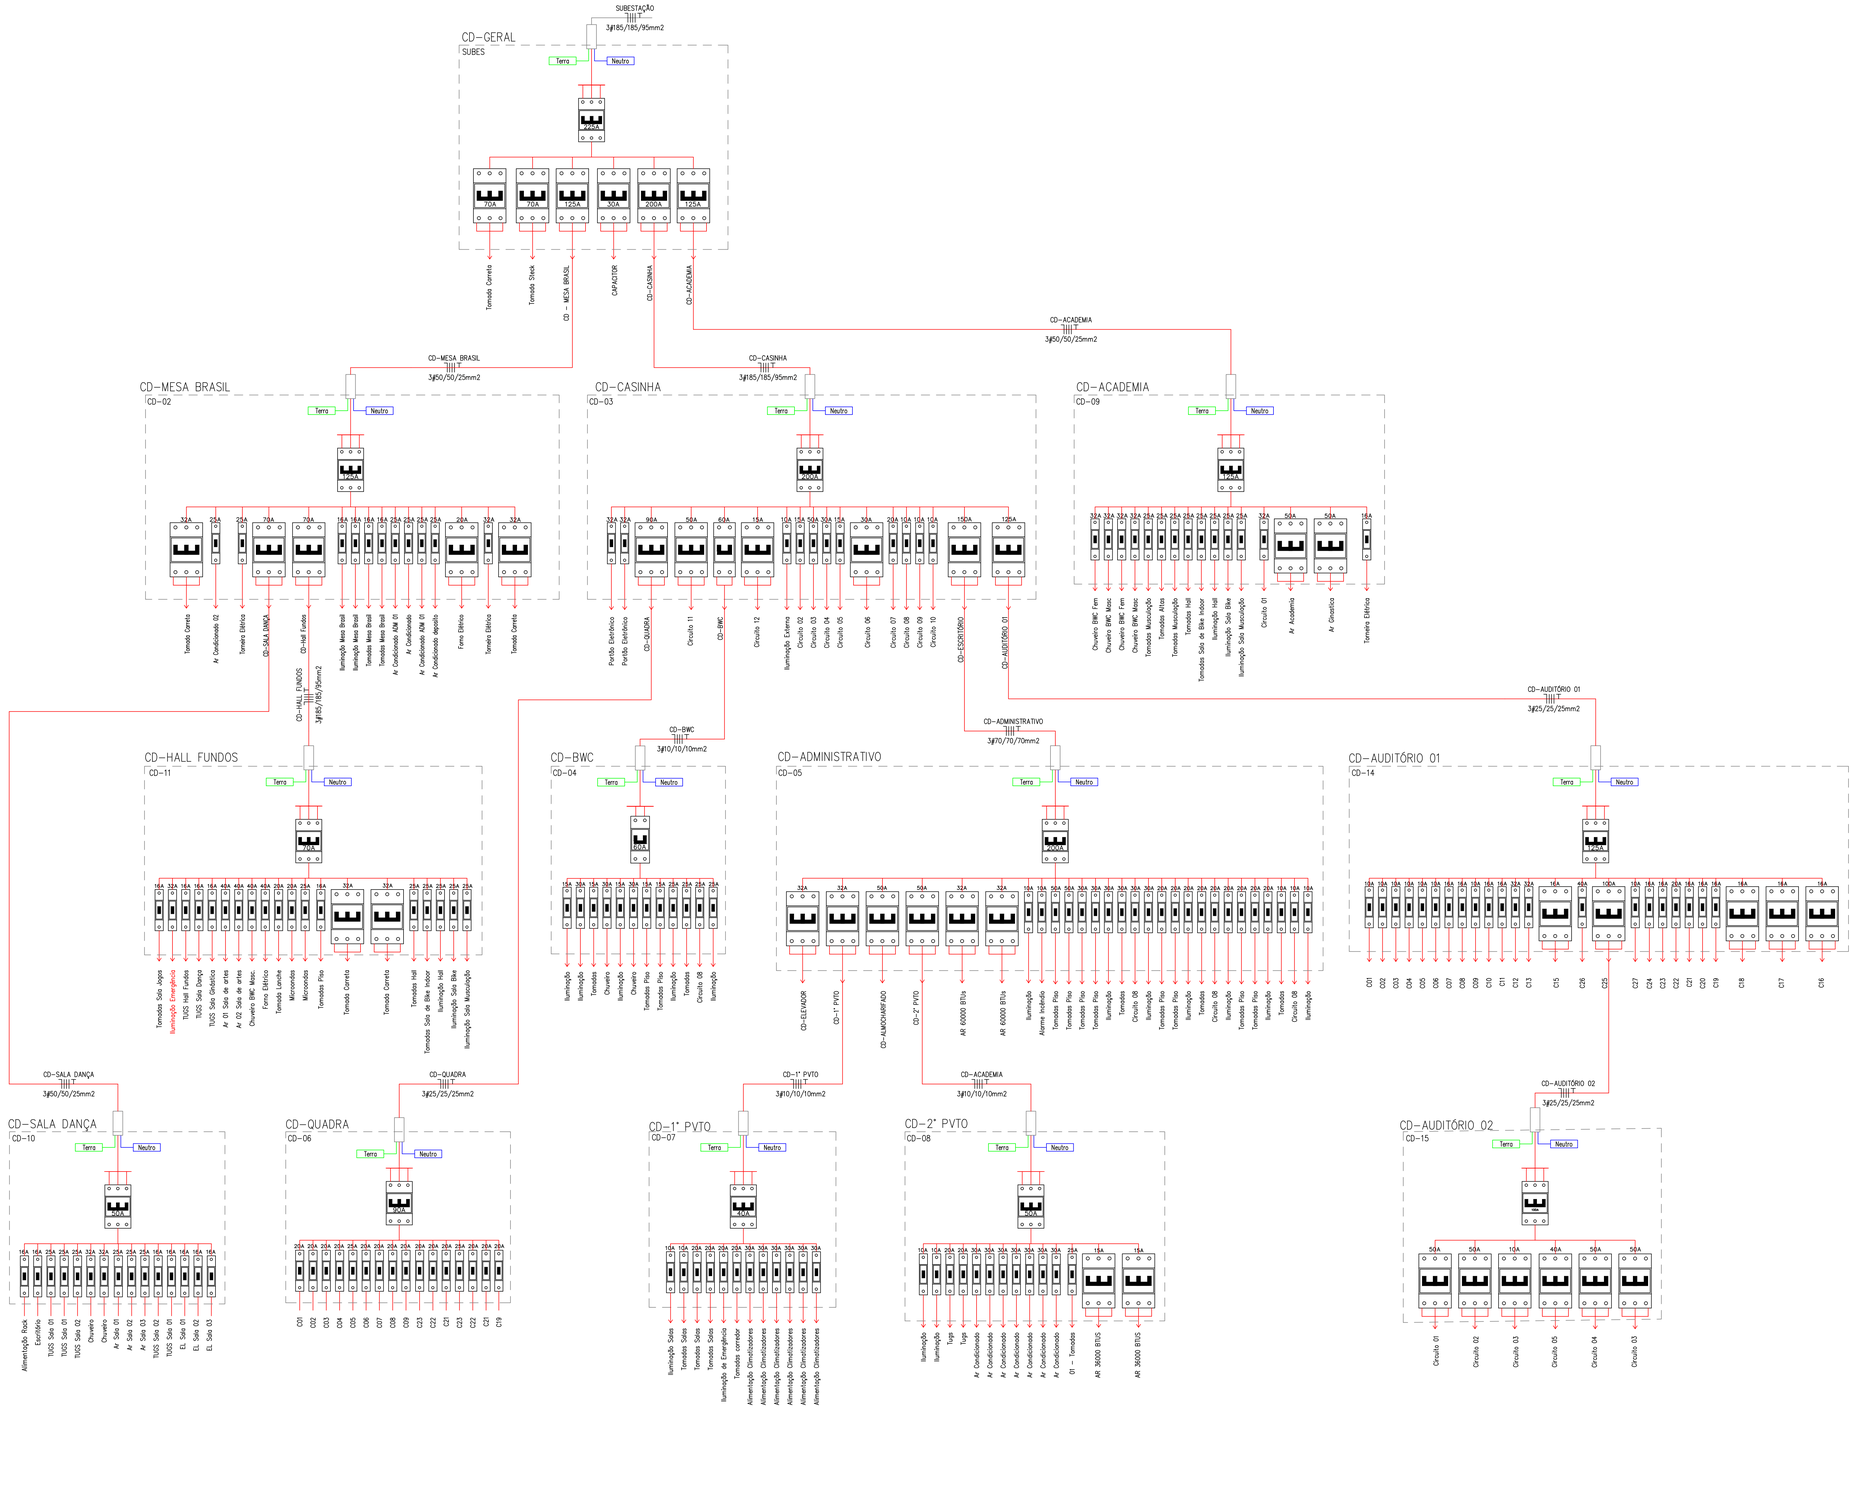

PROJETO ELÉTRICO

PROPRIETÁRIO:
SESC CHAPECÓ

ENDEREÇO DA OBRA:
Rua Brasília, 475-D - Jd. Itália - CEP 89802-330

ESCALA PRANCHA: 1/50
FOLHA: 2AO
OBRA: EDIFICAÇÃO EM ALVENARIA DESTINADA A ATENDIMENTO DE REPARTIÇÃO ESPORTIVA / EDUCATIVA
AREA: XXX
DATA: NOVEMBRO/2023
DESENHO:
DESCRIÇÃO: -DIAGRAMA ELÉTRICO EXISTENTE
SIGLA DO PROJETO: ELE
Nº DA PRANCHA: 01
QUANTIDADE DE PRANCHAS: 01 DE 02

CREA 095582-0
RESP. TÉCNICO
MARCIANO JANDREY

Chapecó
eletroprev.com.br
eletroprevcontato@gmail.com
(49) 99900-1122

ESCALA FUNCIONAL 1:50