
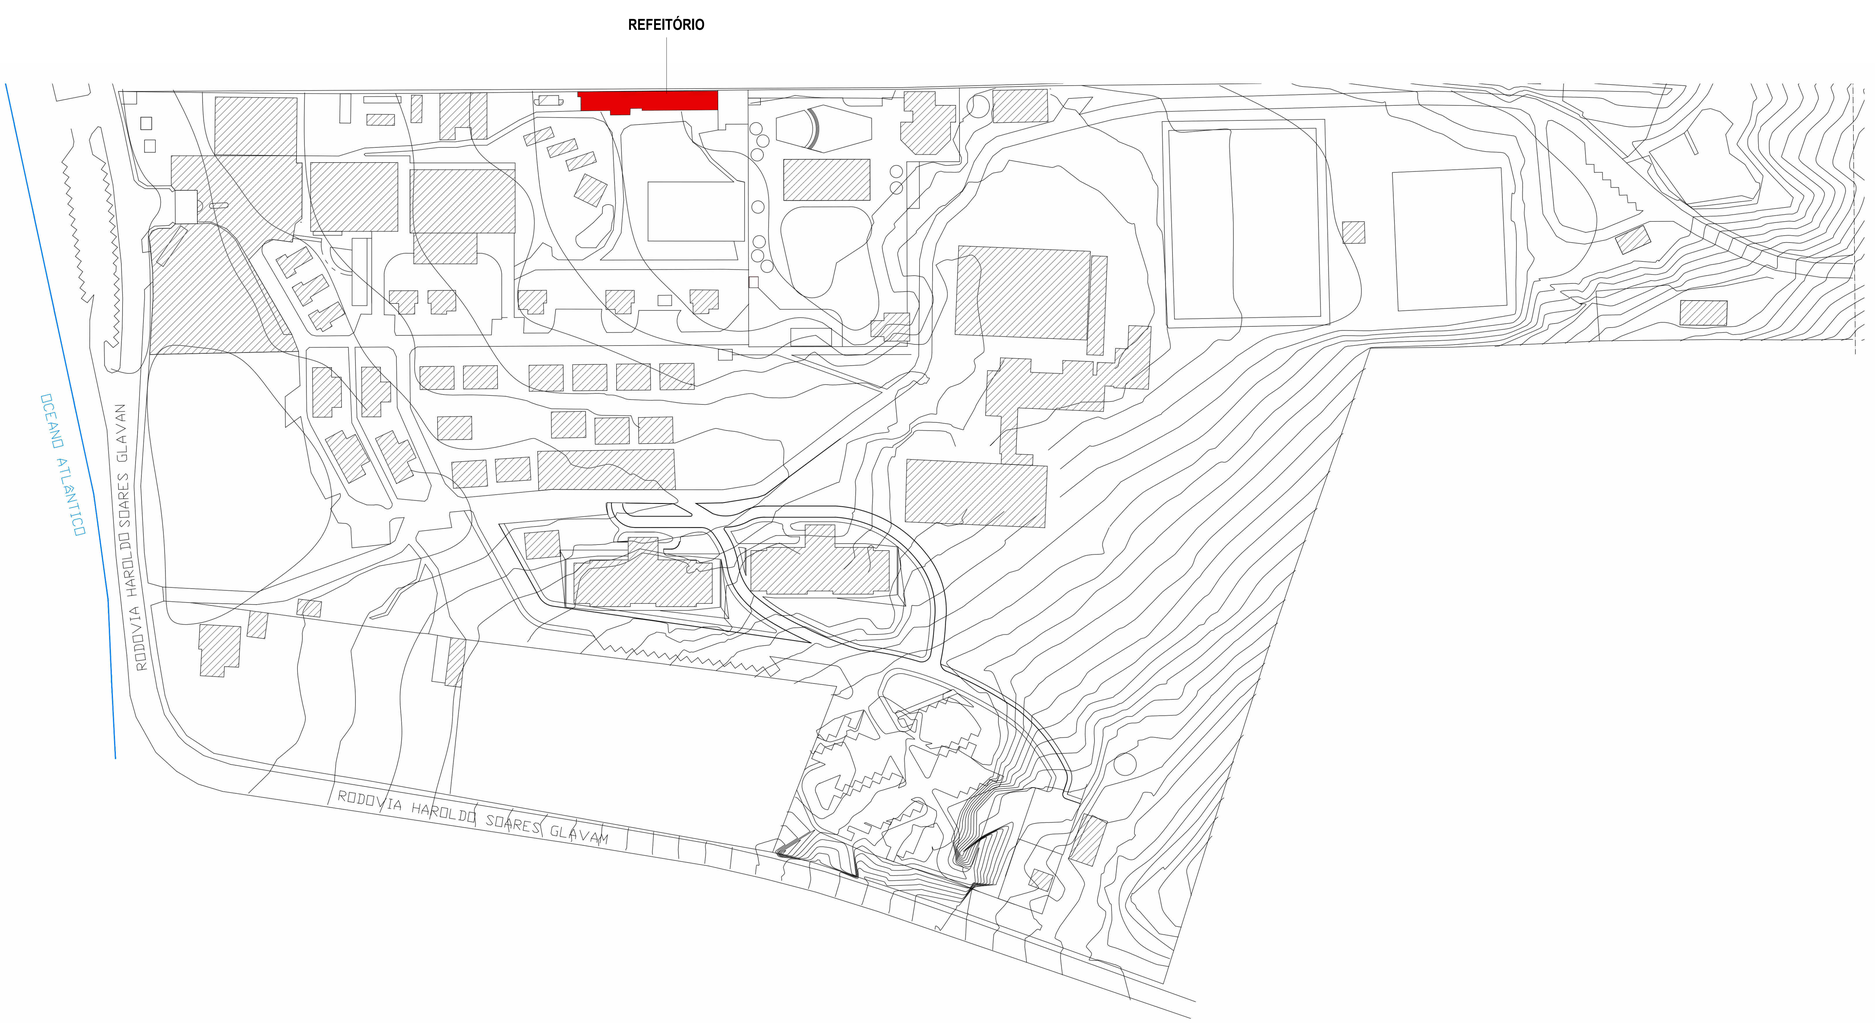


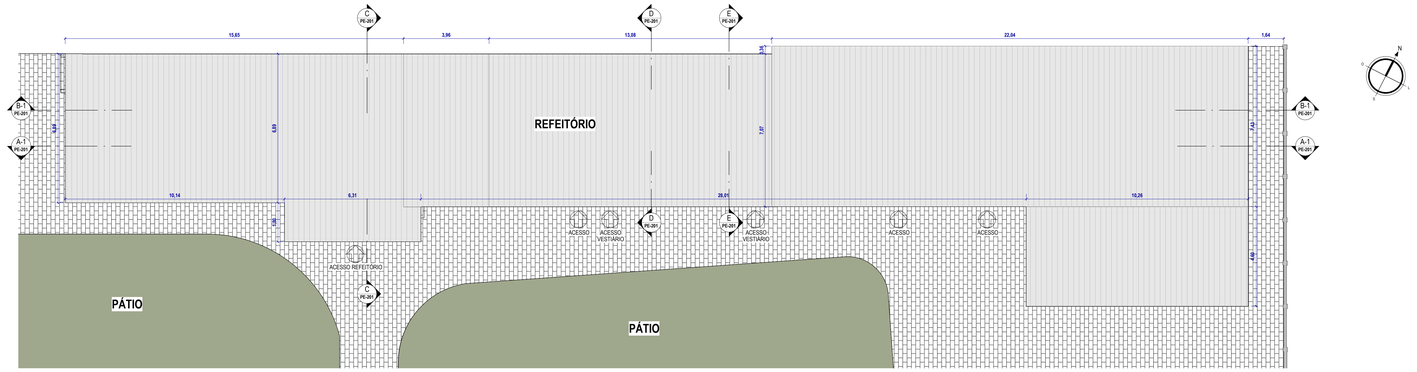

1 **PLANTA DE IMPLANTAÇÃO**
ESC. 1 : 100

LEGENDA:

EDIFICAÇÃO EM PROJETO | COBERTURA | EDIFICAÇÕES EXISTENTES
ASFALTAMENTO | CALÇAMENTO | GRAMA

SIMBOLOGIA:

INDICAÇÃO DE EIXO DOS PILARES
INDICAÇÃO DE NÍVEL — PLANTA XX,XX — CORTES E VISTAS XX,XX
INDICAÇÃO DE ACABAMENTO — RODAPÉ, PAREDE, TETO, PISO
INDICAÇÃO DE CORTE — NOME DO CORTE / NÚMERO DA PRANCHA
INDICAÇÃO DE DETALHE — NÚMERO DO DETALHE / NÚMERO DA PRANCHA
CÓDIGO DE PORTA (PX)
CÓDIGO DE JANELA (JX)
INDICAÇÃO DE FACHADAS — NÚMERO DA VISTA / NÚMERO DA PRANCHA
INDICAÇÃO DE VISTAS — NÚMERO DA VISTA

NOTAS:

1. COTAS EM METROS (EXCETO ONDE INDICADO).
2. CONFERIR MEDIDAS NO LOCAL.
3. AS BONECAS DAS PORTAS QUANDO NÃO COTADAS SÃO DE 10 CM.
4. PARA POSICIONAMENTO E DIMENSIONAMENTO CORRETO DOS EQUIPAMENTOS E ELEMENTOS ELÉTRICOS, HIDROSSANITÁRIOS E DE PREVENÇÃO E COMBATE A INCÊNDIO, ESPECIFICAÇÃO E DETALHES DE DRENAGEM, VER PROJETOS ESPECÍFICOS.
5. ESPECIFICAÇÕES COMPLETAS DE ACABAMENTOS, MATERIAIS, EQUIPAMENTOS E ESQUADRIAS, VER AMPLIAÇÕES E DETALHAMENTOS ESPECÍFICOS, MEMORIAL E CADERNO DE ENCARGOS.

CARIMBO

REVISÕES

Nº	DATA	DESCRIÇÃO	ASSINATURA
R0	19/10/23	EMISSÃO INICIAL	YASMIM

SERVIÇO SOCIAL DO COMÉRCIO
DEPARTAMENTO REGIONAL
SANTA CATARINA
Rua Felipe Schmidt, 786 - Centro - Florianópolis
Fone/Fax: (48) 3251-4800
sesc-ad@sesc.sc.com.br

Projeto: **ARQUITETURA**

Local: HÓTEL SESC CACUPÉ-FLORIANÓPOLIS

End: Estrada Haroldo Soares Glavan, 1670 - Cacupé, Florianópolis - SC, 88050-005

Obra: REFEITÓRIO

Conteúdo: PLANTA DE LOCAÇÃO, SITUAÇÃO E RESUMO

Proprietário: SERVIÇO SOCIAL DO COMÉRCIO — Representável Técnico

Coordenador do projeto: ARQ. MARCELO CORNETET A31311-4 — Autor do projeto: ARQ. MARCELO CORNETET A31311-4

Autor do Projeto: ARQ.: Maiaura Meurer Reichert CAU A-50317-7 SEICOM-/ICIDAS/GIN — Assinatura

Prancha nº: **PE-001**

Co-Autor do Projeto: ARQ. MARCELO CORNETET A31311-4 — Total

Arquivo	Desenho	Escala	Data
SESC SC-AF09-BIM-ARQ	ARQ. YASMIM CALIXTO	Como indicado	19/10/2023