


1 **PERSPECTIVA EXTERNA**
ESC.

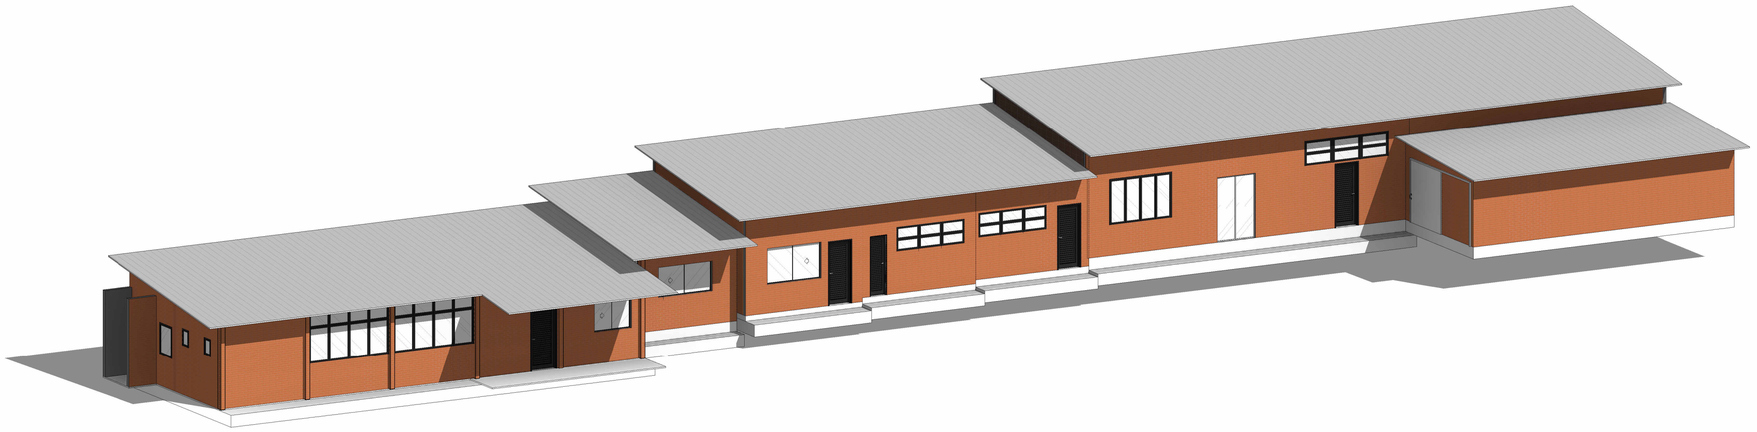

2 **PERSPECTIVA EXTERNA**
ESC.

NOTAS:

1. COTAS EM METROS (EXCETO ONDE INDICADO).
2. CONFERIR MEDIDAS NO LOCAL.
3. AS BONECAS DAS PORTAS QUANDO NÃO COTADAS SÃO DE 10 CM.
4. PARA POSICIONAMENTO E DIMENSIONAMENTO CORRETO DOS EQUIPAMENTOS E ELEMENTOS ELÉTRICOS, HIDROSSANITÁRIOS E DE PREVENÇÃO E COMBATE À INCÊNDIO, ESPECIFICAÇÃO E DETALHES DE DRENAGEM, VER PROJETOS ESPECÍFICOS.
5. ESPECIFICAÇÕES COMPLETAS DE ACABAMENTOS, MATERIAIS, EQUIPAMENTOS E ESQUADRIAS, VER AMPLIAÇÕES E DETALHAMENTOS ESPECÍFICOS, MEMORIAL E CADERNO DE ENCARGOS.

CARIMBO

REVISÕES

Nº	DATA	DESCRIÇÃO	ASSINATURA
R0	19/10/23	EMISSÃO INICIAL	YASMIM

SERVIÇO SOCIAL DO COMÉRCIO
DEPARTAMENTO REGIONAL
SANTA CATARINA
Rua Felipe Schmidt, 785 - Centro - Florianópolis
CEP 88.010-002 - Fone: (48) 3251-4800
sesc-sc@sesc-sc.com.br

Projeto
ARQUITETURA

Local
HÓTEL SESC CACUPÉ-FLORIANÓPOLIS

End: Estrada Haroldo Soares Glavan, 1670 - Cacupé, Florianópolis - SC, 88050-005

Obra
REFEITÓRIO

Conteúdo
PERSPECTIVAS

Proprietário: SERVIÇO SOCIAL DO COMÉRCIO

Responsável Técnico
ARQ. MARCELO CORNETET
A31311-4
Carimbo e Assinatura

ARQ. MARCELO CORNETET
A31311-4
Carimbo e Assinatura

Autor do Projeto
ARQ.: Maiaura Meurer Reichert
CAU A-50317-7
SESC/DR-SC/DAS/GIN
Assinatura

Prancha nº
PE-002

Co-Autor do Projeto
ARQ. MARCELO CORNETET
A31311-4
Total

Arquivo	Desenho	Escala	Data
SESC SC-AF09-BIM-ARQ	ARQ. YASMIM CALIXTO	1 : 1	19/10/2023

EXTERNO: 841 x 594 mm
INTERNO: 811 x 564 mm