QUADRO DE PORTAS

CÓD.	DIMENSÕES (m) LARGURA	ALTURA	DESCRIÇÃO	QNT.
PORTA DE ALUMÍNIO VENEZIANA COM PINTURA ELETROSTTICA PRETA - 1 FOLHA				
PA01	0,90	2,10	PORTA DE ALUMÍNIO VENEZIANA COM PINTURA ELETROSTTICA PRETA - 1 FOLHA	1
PORTA DE ALUMÍNIO VENEZIANA COM PINTURA ELETROSTTICA PRETA - 1 FOLHA				
PA02	0,80	2,10	PORTA DE ALUMÍNIO VENEZIANA COM PINTURA ELETROSTTICA PRETA - 1 FOLHA	3
PORTA DIVISÓRIA DE ALUMÍNIO COM PINTURA ELETROSTÁTICA PRETA - 1 FOLHA - AFASTADA 20CM DO PISO				
PA03	0,60	1,80	PORTA DIVISÓRIA DE ALUMÍNIO COM PINTURA ELETROSTÁTICA PRETA - 1 FOLHA - AFASTADA 20CM DO PISO	4
PORTA DE ALUMÍNIO VENEZIANA COM PINTURA ELETROSTTICA PRETA - 1 FOLHA				
PA04	0,60	2,00	PORTA DE ALUMÍNIO VENEZIANA COM PINTURA ELETROSTTICA PRETA - 1 FOLHA	7
PORTA DE MADEIRA 1 FOLHA (EXISTENTE)				
PE01	0,60	2,10	PORTA DE MADEIRA 1 FOLHA (EXISTENTE)	3
PORTA DECORRER EM ALUMÍNIO 1 FOLHA (EXISTENTE)				
PE02	2,00	2,10	PORTA DECORRER EM ALUMÍNIO 1 FOLHA (EXISTENTE)	1
SUBSTITUIÇÃO DAS MAÇANETAS				
PM01	0,80	2,10	SUBSTITUIÇÃO DAS MAÇANETAS	3

QUADRO DE REVESTIMENTO DE PARED


UN	DESCRIÇÃO	ÁREA (m²)
01	PINTURA INTERNA LÁTEX ACRÍLICA CINZA DE GRIFE SUVINIL	731,34
02	PINTURA INTERNA EM TINTA EPÓXI VERDE BABOSA SUVINIL	34,15
03	PORCELANATO ESMALTADO 30X60CM USO INTERNO, COR , RETIFICADO, SUPERFÍCIE NATURAL, REJUNTE EPÓXI COR BRANCO PLATINA. REF.: PORTOBELLO CETIM BIANCO LINE CÓDIGO 204315E OU EQUIVALENTE TÉCNICO	140,27
04	PINTURA INTERNA EM TINTA EPÓXI BRANCO ACETINADO SUVINIL	21,99

QUADRO DE JANELAS

CÓD.	DIMENÇÕES (m) LARGURA	ALTURA	PEITORIL	DESCRIÇÃO	QNT.
J01	2,00	1,00	1,10	JANELA DE ALUMÍNIO 2 FOLHAS EM VIDRO LAMINADO 4+4mm REFLEXIVO PRATA ALUMÍNIO PRETO	1
J02	0,84	0,40	1,41	JANELA DE ALUMÍNIO 2 FOLHAS EM VIDRO LAMINADO 4+4mm REFLEXIVO PRATA ALUMÍNIO PRETO	6
J03	1,00	0,40	2,20	JANELA DE ALUMÍNIO 2 FOLHAS EM VIDRO LAMINADO 4+4mm REFLEXIVO PRATA ALUMÍNIO PRETO	3
JE1	0,40	0,56	1,65	JANELA DE ALUMÍNIO EXISTENTE	2
JE2	0,80	1,04	1,06	JANELA DE ALUMÍNIO EXISTENTE	1
JE3	1,38	1,00	1,06	JANELA DE ALUMÍNIO EXISTENTE	1
JE4	2,00	1,20	0,96	JANELA DE ALUMÍNIO EXISTENTE	1
JE5	2,28	1,50	1,00	JANELA DE ALUMÍNIO EXISTENTE	1
JE6	2,97	1,20	1,15	JANELA DE ALUMÍNIO EXISTENTE	2



1 **ELEVAÇÃO 1 - PARTE 1**
ESC. 1 : 50

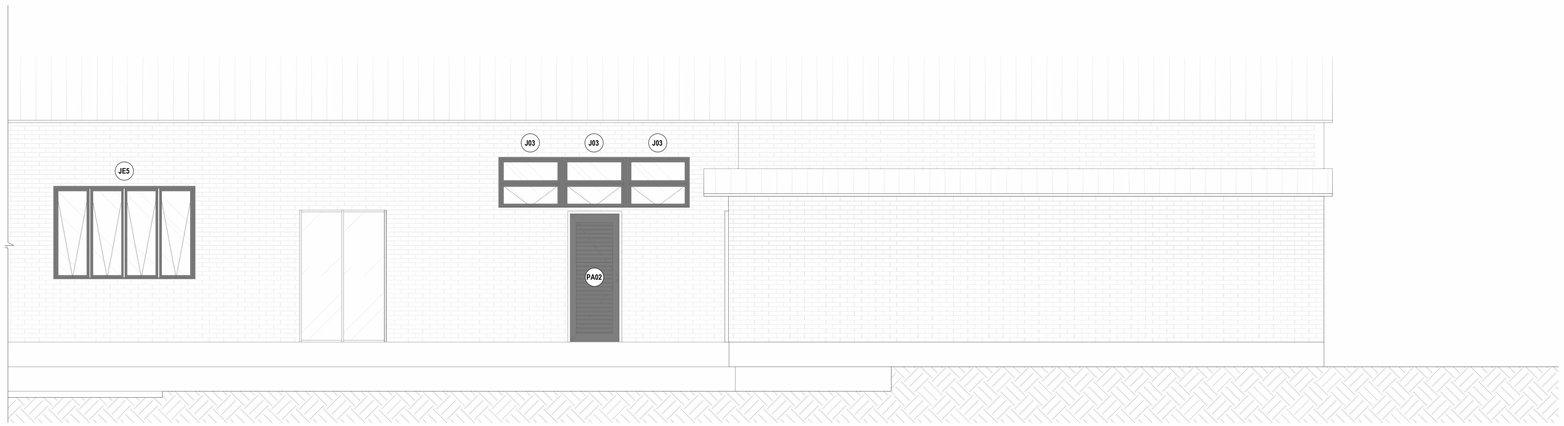

2 **ELEVAÇÃO 1 - PARTE 2**
ESC. 1 : 50

VEDAÇÕES

ALVENARIA TIJOLO CERÂMICO | BLOCO DE CONCRETO | PLACA CIMENTÍCIA | DIVISÓRIA GRANITO SANITÁRIOS

ESTRUTURA:

CONCRETO

SUFERCÍCIES:

GRAMA | GRANITO | TERRA

SIMBOLOGIA:

INDICAÇÃO DE EIXO DOS PILARES (X)

INDICAÇÃO DE NÍVEL: PLANTA xx,xx; CORTES E VISTAS xx,xx

INDICAÇÃO DE ACABAMENTO: RODAPÉ, PAREDE, TETO, PISO

INDICAÇÃO DE CORTE: X / XXX — NOME DO CORTE, NÚMERO DA PRANCHA

INDICAÇÃO DE DETALHE: X / XXX — NÚMERO DO DETALHE, NÚMERO DA PRANCHA

CÓDIGO DE PORTA (PX)

CÓDIGO DE JANELA (JX)

INDICAÇÃO DE FACHADAS: X / XXX — NÚMERO DA VISTA, NÚMERO DA PRANCHA

INDICAÇÃO DE VISTAS: X — NÚMERO DA VISTA

NOTAS:

1. COTAS EM METROS (EXCETO ONDE INDICADO).
2. CONFERIR MEDIDAS NO LOCAL.
3. AS BONECAS DAS PORTAS QUANDO NÃO COTADAS SÃO DE 10 CM.
4. PARA POSICIONAMENTO E DIMENSIONAMENTO CORRETO DOS EQUIPAMENTOS E ELEMENTOS ELÉTRICOS, HIDROSSANITÁRIOS E DE PREVENÇÃO E COMBATE À INCÊNDIO, ESPECIFICAÇÃO E DETALHES DE DRENAGEM, VER PROJETOS ESPECÍFICOS.
5. ESPECIFICAÇÕES COMPLETAS DE ACABAMENTOS, MATERIAIS, EQUIPAMENTOS E ESQUADRIAS, VER AMPLIAÇÕES E DETALHAMENTOS ESPECÍFICOS, MEMORIAL E CADERNO DE ENCARGOS.

CARIMBO

REVISÕES

Nº	DATA	DESCRIÇÃO	ASSINATURA
R0	19/10/23	EMISSÃO INICIAL	YASMIM

SERVIÇO SOCIAL DO COMÉRCIO
DEPARTAMENTO REGIONAL
SANTA CATARINA
Rua Felipe Schmidt, 785 - Centro - Florianópolis
CEP 88.010-002 - Fone: (48) 3251-4800
sesc-sc@sesc-sc.com.br

Projeto

ARQUITETURA

Local: HÓTEL SESC CACUPÉ-FLORIANÓPOLIS

End: Estrada Haroldo Soares Glavan, 1670 - Cacupé, Florianópolis - SC, 88050-005

Obra: REFEITÓRIO

Conteúdo: FACHADA

Proprietário: SERVIÇO SOCIAL DO COMÉRCIO

Responsável Técnico: ARQ. MARCELO CORNETET A31311-4

Carimbo e Assinatura: ARQ. MARCELO CORNETET A31311-4

Autor do Projeto: ARQ.: Maiaura Meurer Reichert
CAU A-50317-7
SESC/DR-SC/DAS/GIN

Assinatura

Prancha nº: **PE-301**

Co-Autor do Projeto: ARQ. MARCELO CORNETET A31311-4

Total

Arquivo	Desenho	Escala	Data
SESC SC-AF09-BIM-ARQ	ARQ. YASMIM CALIXTO	Como indicado	19/10/2023

EXTENSO: 841 x 594 mm
IMPRESSO: A1 (1:1) 841 x 594 mm