
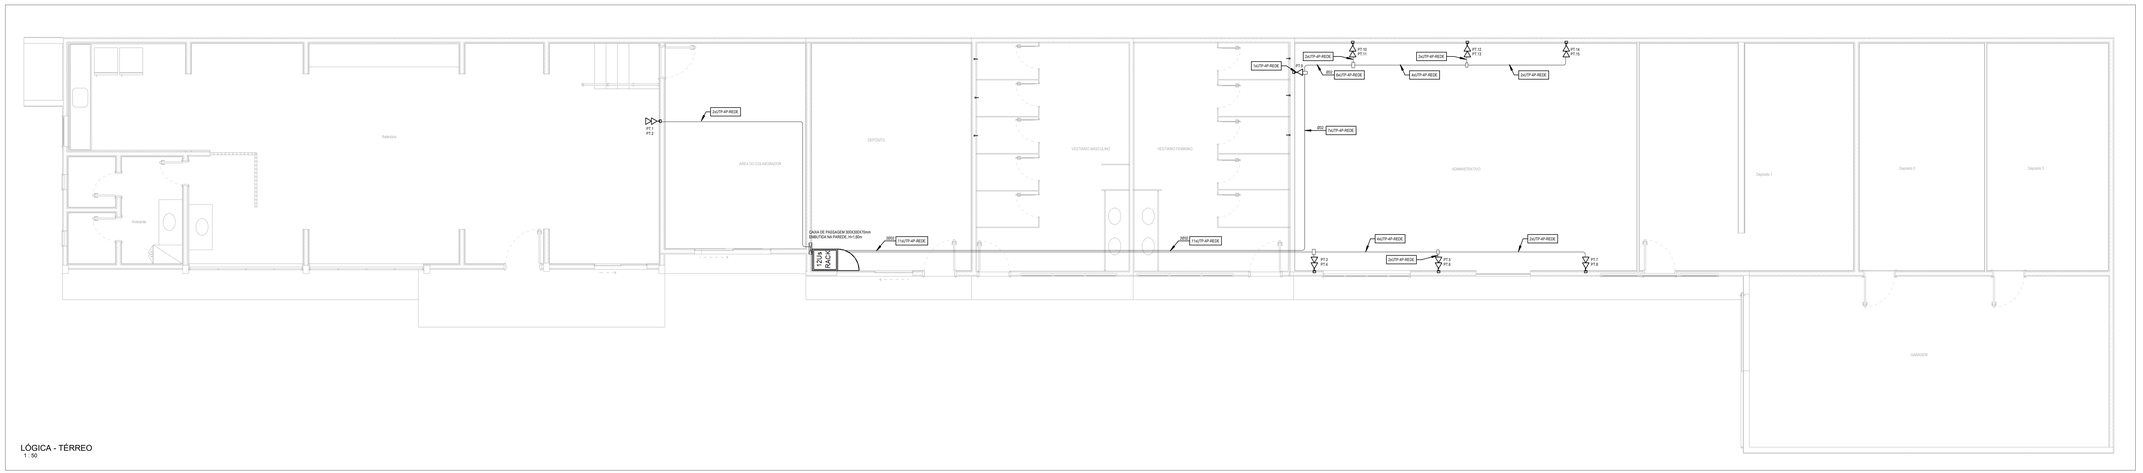


LÓGICA - TÉRREO
1 : 50

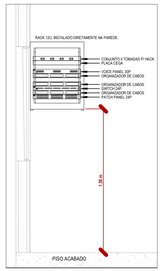

SIMBOLOGIA LÓGICA	
	RACK PARA CABEAMENTO ESTRUTURADO, 12U, EM ALUMÍNIO OU AÇO, INSTALADO NA PAREDE, H=1,50M DO PISO ACABADO.
	ELETRODUTO, INSTALADO APARENTE, OU EMBUTIDO EM PARADE, PVC RÍGIDO ROSCÁVEL Ø25mm QUANDO NÃO INDICADO
	CAIXA DE PASSAGEM PVC NA COR BRANCA, DE EMBUTIR EM ALVENARIA, DIMENSÕES 300X300X70mm QUANDO NÃO INDICADA EM PLANTA.
NxUTP-4PREDE	INDICAÇÃO DE QUANTIDADE DE CABOS PARA CABEAMENTO ESTRUTURADO NO TRECHO RESERVADO PARA REDE, N = NÚMERO DE CABOS TIPO UTP 4 PARES
	TOMADAS DADOS/VOZ CABEAMENTO ESTRUTURADO: RJ45 FÊMEA QUANDO NÃO INDICADO INSTALADA CONFORME PROJETO, SIMBOLOGIA TOMADA ALTA, MÉDIA E BAIXA RESPECTIVAMENTE: A 2300mm, 1100mm, 300mm DO PISO ACABADO QUANDO NÃO INDICADO
PT-XX	PT - INDICATIVO DE PONTO XX - NÚMERO SEQUENCIAL DO PONTO

NOTAS:
1- HAVENDO DIVERGÊNCIA ENTRE AS INFORMAÇÕES PRESENTES NA DOCUMENTAÇÃO DE PROJETO, O ORÇAMENTO PREVALECE AS PRANCHAS E MEMORIAIS PARA FINS DE LICITAÇÃO.
2- TODAS EMENDAS DE CONDUTORES DEVERÃO UTILIZAR CONECTORES APROPRIADOS.
3- ANTES DE INICIAR QUALQUER SERVIÇO DE INSTALAÇÃO ELÉTRICA, DEVE-SE FAZ NECESSÁRIO ANALISAR TODAS AS PLANTAS E DOCUMENTOS, ATENTANDO-SE PARA AS CONVENÇÕES E NOTAS, BEM COMO LEVANTAMENTO CIMENTAL DESDE FASE E LOCAÇÃO DE MATERIAIS.
4- HAVENDO DIVERGÊNCIA ENTRE AS INFORMAÇÕES PRESENTES NA DOCUMENTAÇÃO DE PROJETO, O ORÇAMENTO PREVALECE AS PRANCHAS E MEMORIAIS PARA FINS DE LICITAÇÃO.

CARIMBO

REVISÕES

Nº	DATA	DESCRIÇÃO	ASSINATURA
R00	07/10/2023	EMISSÃO INICIAL	MATEUS WILLEITTI DE LIMA

SERVIÇO SOCIAL DO COMÉRCIO
DEPARTAMENTO REGIONAL
SANTA CATARINA
Rua Felipe Schmidt, 785 – Centro – Florianópolis
CEP: 88.010-002 – Fone: (48) 3251-4800
sesc-sc@sesc-sc.com.br

Propaganda

Local
HOTEL CACUPÉ - FLORIANÓPOLIS
End. Estrada Haroldo Soares Glavan, 1070 – Cacupé, Florianópolis - SC, 88050-005

Obra
HOTEL CACUPÉ - FLORIANÓPOLIS

Conteúdo
LÓGICA - TÉRREO

Programadores: SERVIÇO SOCIAL DO COMÉRCIO
Aprovação Técnica

Autor do Projeto
Projeto Nº

ENG.: Alexandre Leite Ribeiro Nunes
CIREA: RS 180760
Assinatura

PE02

Co-Autor do Projeto
Final

Arquivo | Desenho | Escala: Como indicado | Data: 10/03/23

Autodesk Docs://PE02_HOTEL CACUPÉ - FLORIANÓPOLIS_R00_ARQ_LOGICA.rvt