

ACESSO À PISCINA

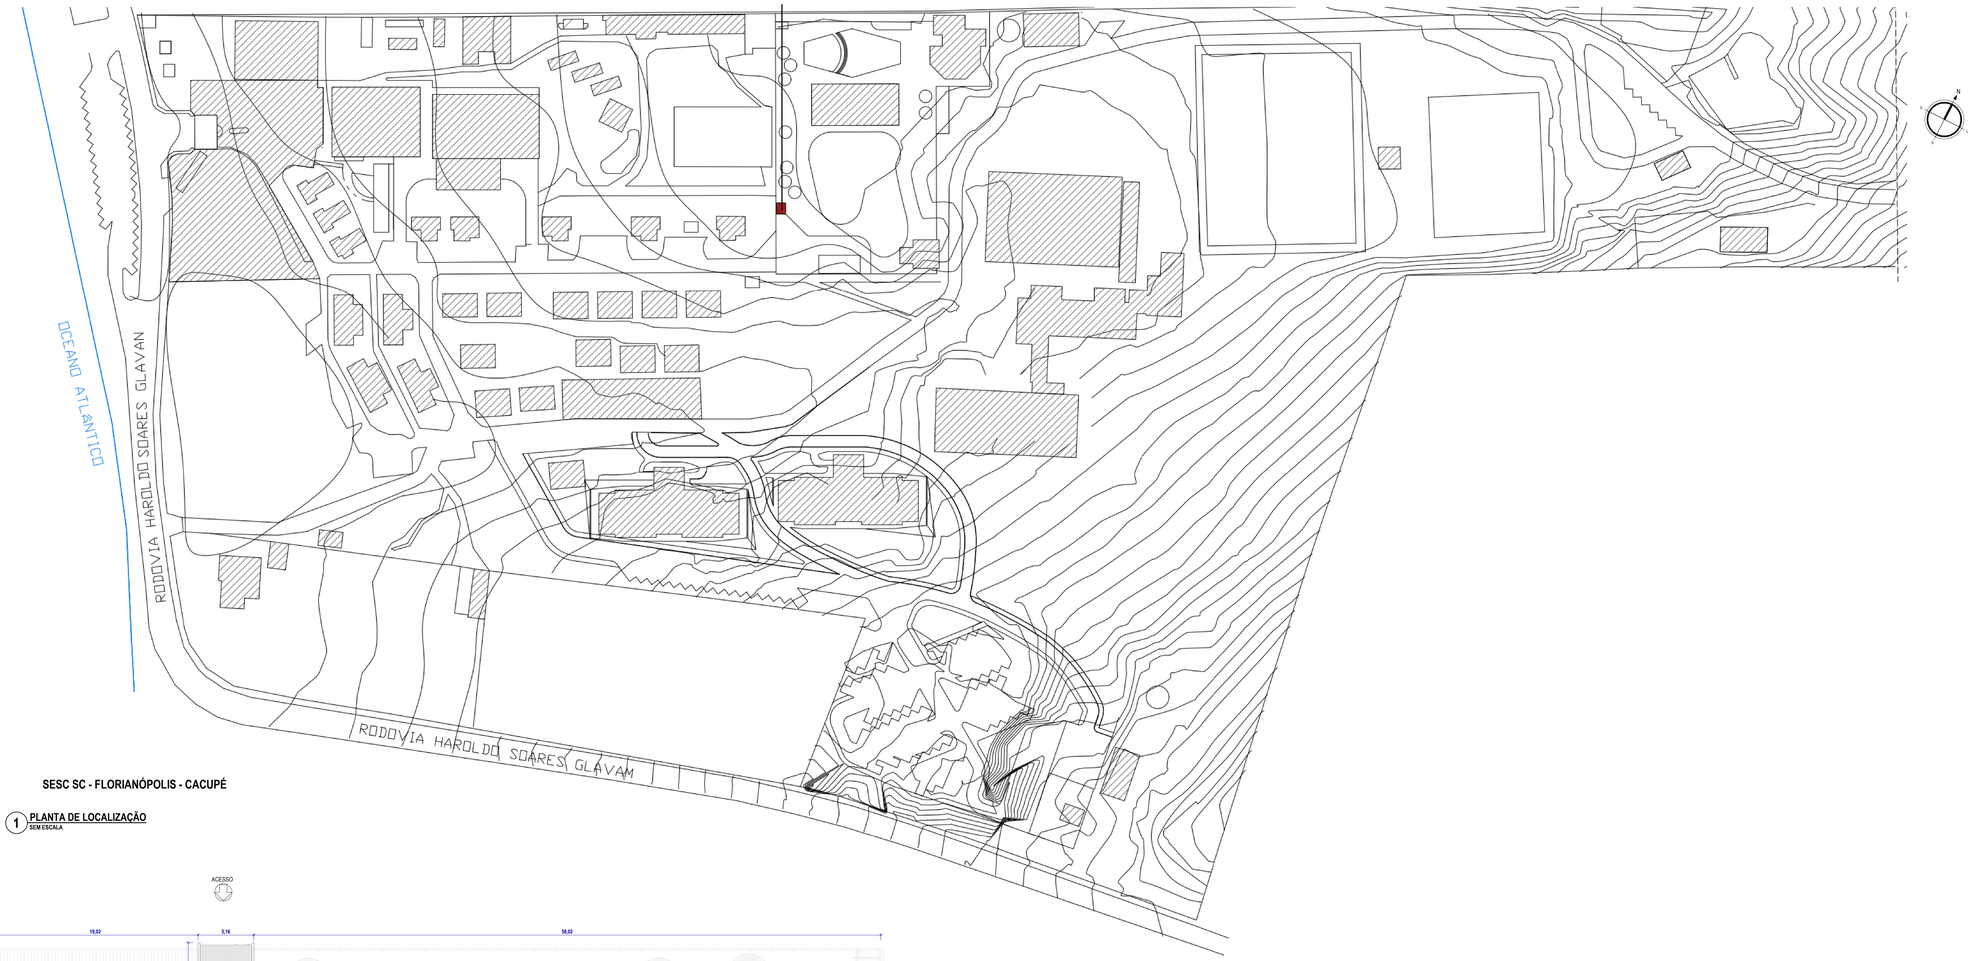


SESC SC - FLORIANÓPOLIS - CACUPÉ

1 **PLANTA DE LOCALIZAÇÃO**
SEM ESCALA

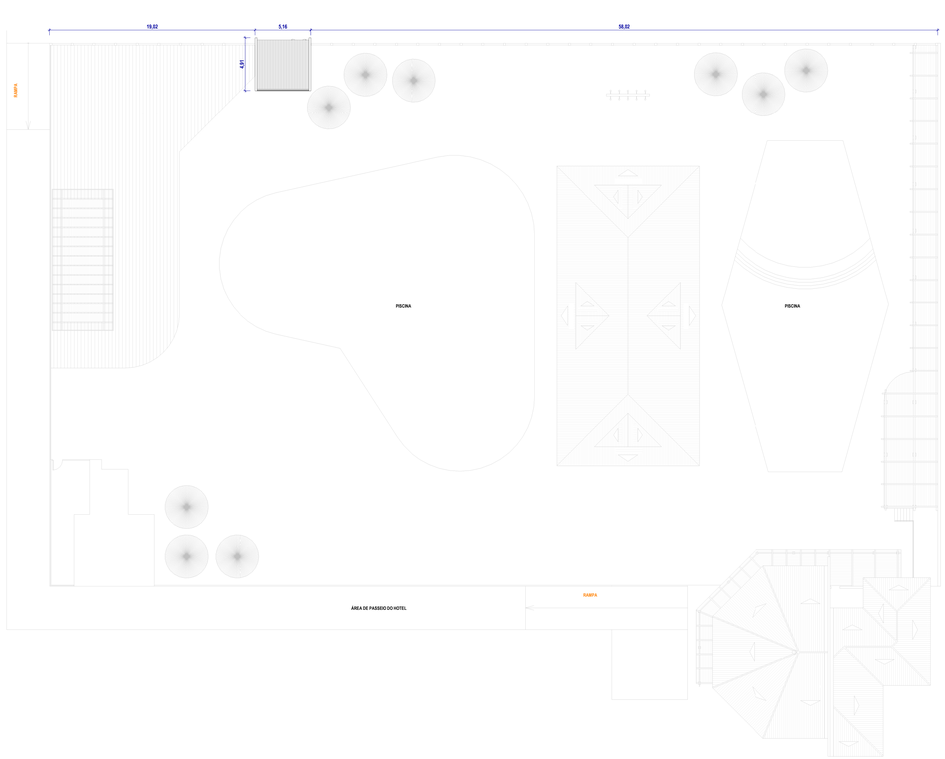


2 **PLANTA DE IMPLANTAÇÃO**
ESC. 1 : 200

**LEGENDA:**

EDIFICAÇÃO EXISTENTE — CONSTRUÇÕES

**SIMBOLOGIA:**

INDICAÇÃO DE EIXO DOS PILARES (X)
INDICAÇÃO DE CORTE (X / XXX) — NOME DO CORTE; NÚMERO DA PRANCHA
INDICAÇÃO DE FACHADAS (X / XXX) — NÚMERO DA VISTA; NÚMERO DA PRANCHA
INDICAÇÃO DE NÍVEL — PLANTA (#,##); CORTES E VISTAS (#,##)
INDICAÇÃO DE DETALHE (X / XXX) — NÚMERO DO DETALHE; NÚMERO DA PRANCHA
INDICAÇÃO DE VISTAS (X) — NÚMERO DA VISTA
INDICAÇÃO DE ACABAMENTO — RODAPÉ; PAREDE; TETO; PISO
CÓDIGO DE PORTA (PX)
CÓDIGO DE JANELA (JX)

**NOTAS:**

1. COTAS EM METROS (EXCETO ONDE INDICADO).
2. CONFERIR MEDIDAS NO LOCAL.
3. AS BONECAS DAS PORTAS QUANDO NÃO COTADAS SÃO DE 15 CM.
4. PARA POSICIONAMENTO E DIMENSIONAMENTO CORRETO DOS EQUIPAMENTOS E ELEMENTOS ELÉTRICOS, HIDROSSANITÁRIOS E DE PREVENÇÃO E COMBATE À INCÊNDIO, ESPECIFICAÇÃO E DETALHES DE DRENAGEM, VER PROJETOS ESPECÍFICOS.
5. ESPECIFICAÇÕES COMPLETAS DE ACABAMENTOS, MATERIAIS, EQUIPAMENTOS E ESQUADRIAS, VER AMPLIAÇÕES E DETALHAMENTOS ESPECÍFICOS, MEMORIAL E CADERNO DE ENCARGOS.
6. ALVENARIAS EM TIJOLO CERÂMICO EM MEIA VEZ TERÃO ESPESSURA FINAL DE 18cm, ALVENARIAS EM TIJOLO CERÂMICO EM 1 VEZ, 14cm

CARIMBO

REVISÕES

| Nº | DATA | DESCRIÇÃO | ASSINATURA |
|---|---|---|---|
| R0 | 02/10/2023 | EMISSÃO INICIAL | YASMIM |
| R1 | 10/10/2023 | ALTERAÇÕES SOLICITADAS PELO CLIENTE | YASMIM |


SERVIÇO SOCIAL DO COMÉRCIO
DEPARTAMENTO REGIONAL
SANTA CATARINA
Rua Felipe Schmidt, 785 - Centro - Florianópolis
CEP 88.010-002 - Fone: (48) 3251-4800
sesc-sc@sesc-sc.com.br


Projeto
# ARQUITETURA

Local
CACUPÉ - FLORIANÓPOLIS

End. Estrada Haroldo Soares Glavan, 1670 - Cacupé, Florianópolis - SC, 88050-005

Obra
ACESSO À PISCINA

Conteúdo
PLANTA DE LOCAÇÃO, SITUAÇÃO E RESUMO

Proprietário: SERVIÇO SOCIAL DO COMÉRCIO

Responsável Técnico: ARQ. MARCELO CORNETET, A31311-4

Coautor do Projeto: ARQ. MARCELO CORNETET, A31311-4

Autor do Projeto: ARQ.: Maiaura Meurer Reichert, CAU A-36317-7, SESC/DR-SC/DAS/GIN

Prancha nº: **PE-001**

Assinatura

Co-Autor do Projeto: ARQ. MARCELO CORNETET, A31311-4

Final

| Arquivo | Desenho | Escala | Data |
|---|---|---|---|
| SESC SC-AF06-BIM-ARQ | | Como indicado | 10/10/2023 |