
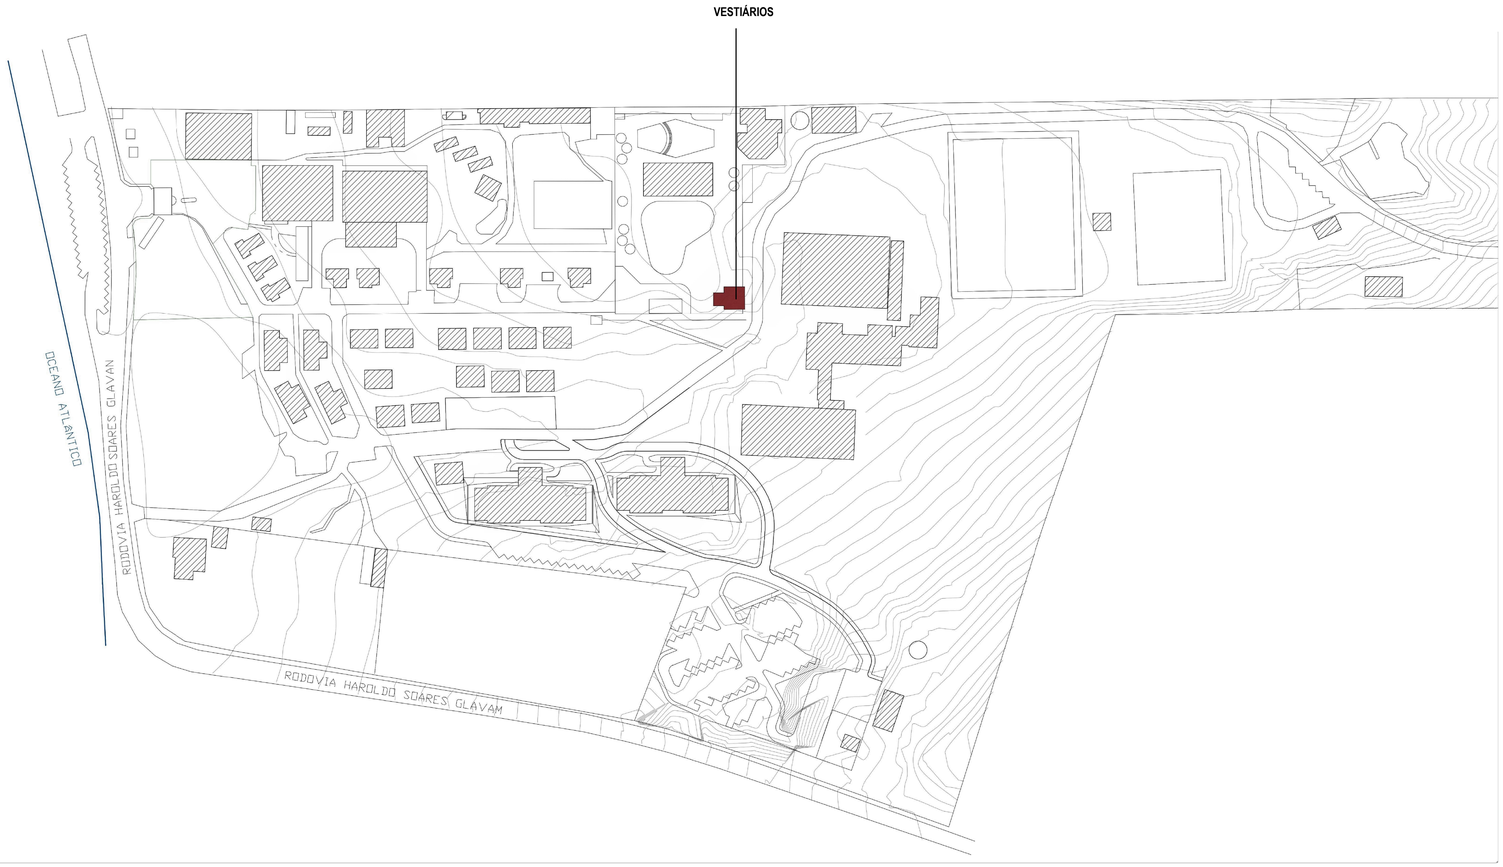


SESC SC - UNIDADE CACUPÉ

1 PLANTA DE LOCALIZAÇÃO
SEM ESCALA

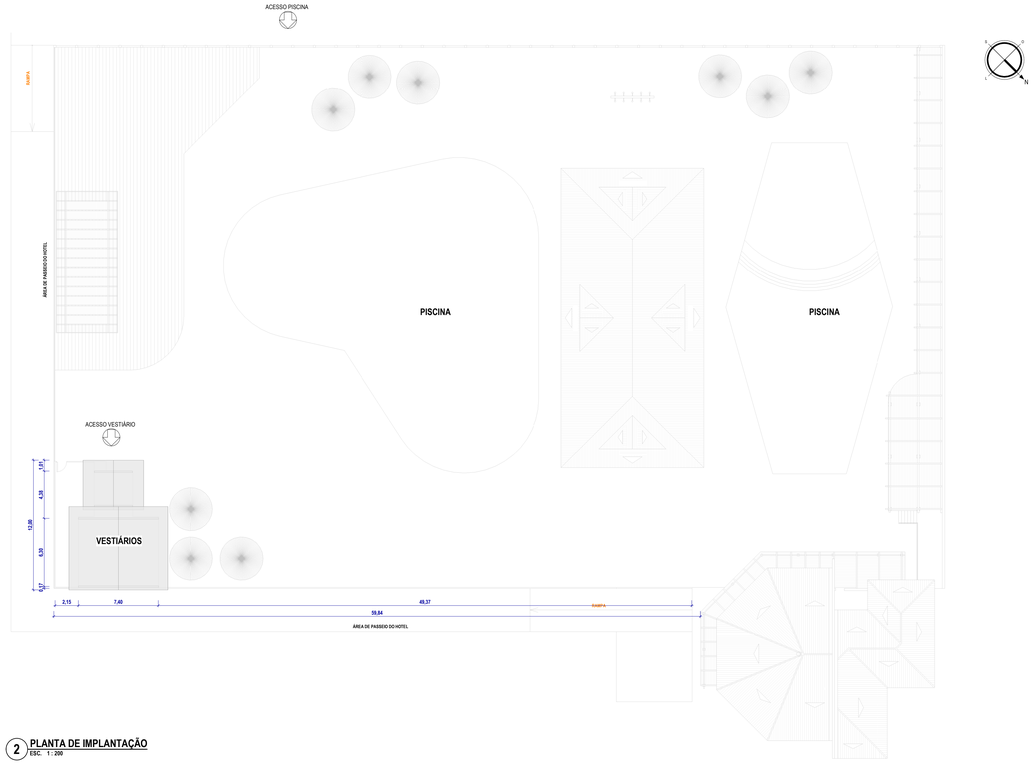

2 PLANTA DE IMPLANTAÇÃO
ESC. 1 : 200

LEGENDA:

EDIFICAÇÃO — CONSTRUÇÕES

SIMBOLOGIA:

INDICAÇÃO DE EIXO DOS PILARES (X)

INDICAÇÃO DE NÍVEL — PLANTA XX,XX — CORTES E VISTAS XX,XX

INDICAÇÃO DE ACABAMENTO — RODAPÉ, PAREDE, TETO, PISO

INDICAÇÃO DE CORTE (X / XXX) — NOME DO CORTE, NÚMERO DA PRANCHA

INDICAÇÃO DE DETALHE (X / XXX) — NÚMERO DO DETALHE, NÚMERO DA PRANCHA

CÓDIGO DE PORTA (PX)

CÓDIGO DE JANELA (JX)

INDICAÇÃO DE FACHADAS (X / XXX) — NÚMERO DA VISTA, NÚMERO DA PRANCHA

INDICAÇÃO DE VISTAS (X) — NÚMERO DA VISTA

NOTAS:

1. COTAS EM METROS (EXCETO ONDE INDICADO).
2. CONFERIR MEDIDAS NO LOCAL.
3. AS BONECAS DAS PORTAS QUANDO NÃO COTADAS SÃO DE 10 CM.
4. PARA POSICIONAMENTO E DIMENSIONAMENTO CORRETO DOS EQUIPAMENTOS E ELEMENTOS ELÉTRICOS, HIDROSSANITÁRIOS E DE PREVENÇÃO E COMBATE À INCÊNDIO, ESPECIFICAÇÃO E DETALHES DE DRENAGEM, VER PROJETOS ESPECÍFICOS.
5. ESPECIFICAÇÕES COMPLETAS DE ACABAMENTOS, MATERIAIS, EQUIPAMENTOS E ESQUADRIAS, VER AMPLIAÇÕES E DETALHAMENTOS ESPECÍFICOS, MEMORIAL E CADERNO DE ENCARGOS.
6. PARA OS BANHEIROS E SANITÁRIOS DO PAVIMENTO SUBSOLO FOI CONSTATADA, DE ACORDO COM O CÓDIGO DE OBRAS DE SANTA CATARINA, UMA INSUFICIÊNCIA DE ABERTURAS NO QUE TANGE PARAMÊTROS DE ILUMINAÇÃO E VENTILAÇÃO, HAVENDO, PORTANTO, A NCESSIDADE DE INSTALAÇÃO DE EQUIPAMENTOS QUE ATUEM NA VENTILAÇÃO MECÂNICA FORÇADA NOS AMBIENTES EM QUESTÃO.

CARIMBO

REVISÕES

Nº	DATA	DESCRIÇÃO	ASSINATURA
R0	02/05/23	EMISSÃO INICIAL	YASMIN
R1	10/10/23	ALTERAÇÕES SOLICITADAS PELO CLIENTE	YASMIN

SERVIÇO SOCIAL DO COMÉRCIO
DEPARTAMENTO REGIONAL
SANTA CATARINA
Rua Felipe Schmidt, 785 - Centro - Florianópolis
CEP 88.010-002 - Fone: (48) 3251-4800
sesc-sc@sesc-sc.com.br

Projeto: **ARQUITETURA**

Local: HOTEL SESC CACUPÉ

End: Estrada Haroldo Soares Glavan, 1670 - Cacupé, Florianópolis - SC, 88050-005

Obra: VESTIÁRIO PISCINA

Conteúdo: PLANTA DE LOCAÇÃO, SITUAÇÃO E RESUMO

Proprietário: SERVIÇO SOCIAL DO COMÉRCIO — Representante Técnico

Coordenador Arquitetura: ARQ. MARCELO CORNETET, A31311-4 — Coordenador Arquitetura: ARQ. MARCELO CORNETET, A31311-4

Autor do Projeto: ARQ.: Maiaura Meurer Reichert, CAU A-30317-2, SESC/DR-SC/DAS/GIN — Assinatura

Prancha nº: **PE-001**

Co-Autor do Projeto: ARQ. MARCELO CORNETET, A31311-4 — Visto

Arquivo: SESC SC-AF06-BIM-ARQ — Desenho — Escala: Como indicado — Data: 10/10/2023