



1 **PESPECTIVA I**
SEM ESCALA

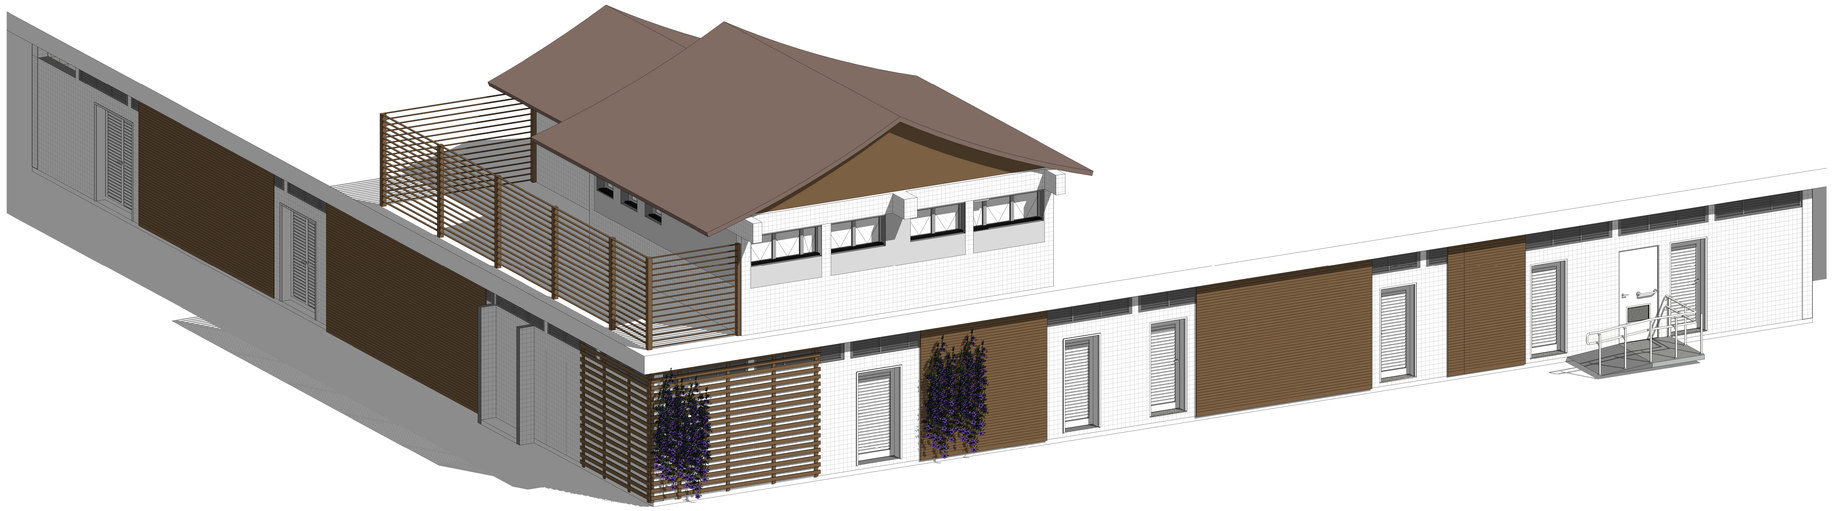

2 **PESPECTIVA II**
SEM ESCALA

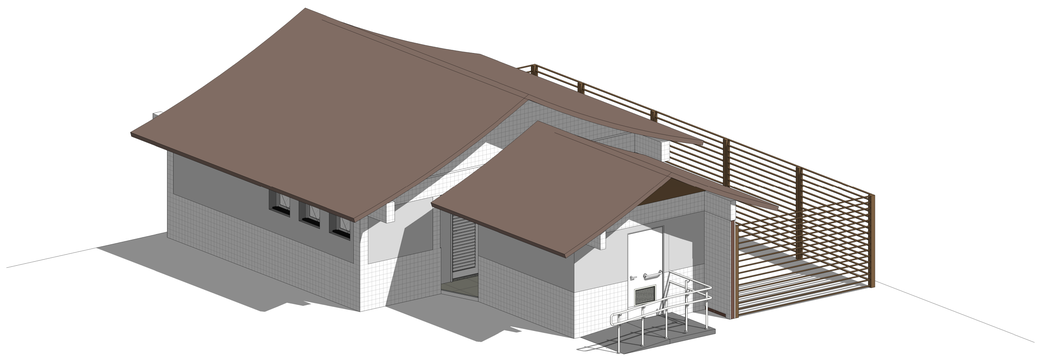

3 **PESPECTIVA III**
ESC.

CARIMBO

REVISÕES

Nº	DATA	DESCRIÇÃO	ASSINATURA
R0	29/09/23	EMISSÃO INICIAL	YASMIM
R1	10/10/23	ALTERAÇÕES SOLICITADAS PELO CLIENTE	YASMIM

SERVIÇO SOCIAL DO COMÉRCIO
DEPARTAMENTO REGIONAL
SANTA CATARINA

Rua Felipe Schmidt, 785 - Centro - Florianópolis
CEP 88.010-002 - Fone: (48) 3251-4800
sesc-sc@sesc-sc.com.br

Projeto
ARQUITETURA

Local
HOTEL SESC CACUPÉ

End. Estrada Haroldo Soares Glavan, 1670 - Cacupé, Florianópolis - SC, 88050-005

Obra
VESTIÁRIO PISCINA

Conteúdo
PERSPECTIVAS

Proprietário: SERVIÇO SOCIAL DO COMÉRCIO — Representante Técnico

Coordenador Executivo: ARQ. MARCELO CORNETET A31311-4

Coordenador Executivo: ARQ. MARCELO CORNETET A31311-4

Autor do Projeto
ARQ.: Maiaura Meurer Reichert
CAU A-50317-7
SESC/DR-SC/DAS/GIN
Assinatura

Prancha nº
PE-002

Co-Autor do Projeto
ARQ. MARCELO CORNETET
A31311-4
Total

Arquivo	Desenho	Escala	Data
SESC SC-AF06-BIM-ARQ			10/10/2023